设计

安徽省阜阳市颍州府城隍庙——东西厢房修复工程

安徽皖文怡古迹保护中心有限公司

方案 2021.10



安徽省阜阳市颍州府城隍庙——东西厢房修复工程

设计方案

安徽皖文怡古迹保护中心有限公司

2021 年 10 月

项目名称：安徽省阜阳市颍州府城隍庙——东西厢房修复工程

委托单位：阜阳市文物管理中心

设计单位：安徽皖文怡古迹保护中心有限公司

法　　人：赵月红

审　　核：周海涛

项目负责人:汪磊

主要参加人员：汪磊　周海涛　孙传莉

签字：



统一社会信用代码
91340100MA2REDYQ6D(1-3)

营业执照

（副　本）

扫描二维码登录"国家企业信用信息公示系统"了解更多登记、备案、许可、监管信息。

名　　称　安徽皖文怡古迹保护中心有限公司

类　　型　有限责任公司(自然人投资或控股)

法定代表人　赵月红

经营范围　文物保护工程调查、勘探、评估、监理、设计、古建筑维修保护、近现代文物建筑维修保护、文物建筑修缮设计、仿古建筑设计、园林景观设计、文物保护规划编制、古建筑造价咨询、可移动文物修复、文化艺术品经营；博物馆陈列与展览设计；考古勘探（以上除专业许可）；（依法须经批准的项目，经相关部门批准后方可开展经营活动）

注册资本　伍佰万圆整

成立日期　2017年12月22日

营业期限　/长期

住　　所　安徽省合肥市蜀山区怀宁路1828号合肥总商会大厦603室

登记机关　合肥市市场监督管理局


2020年　04月　27日

国家企业信用信息公示系统网址：http://www.gsxt.gov.cn

市场主体应当于每年1月1日至6月30日通过国家企业信用信息公示系统报送公示

国家市场监督管理总局监制

安徽省阜阳市颍州府城隍庙——东西厢房修复工程设计方案批复意见的修改说明

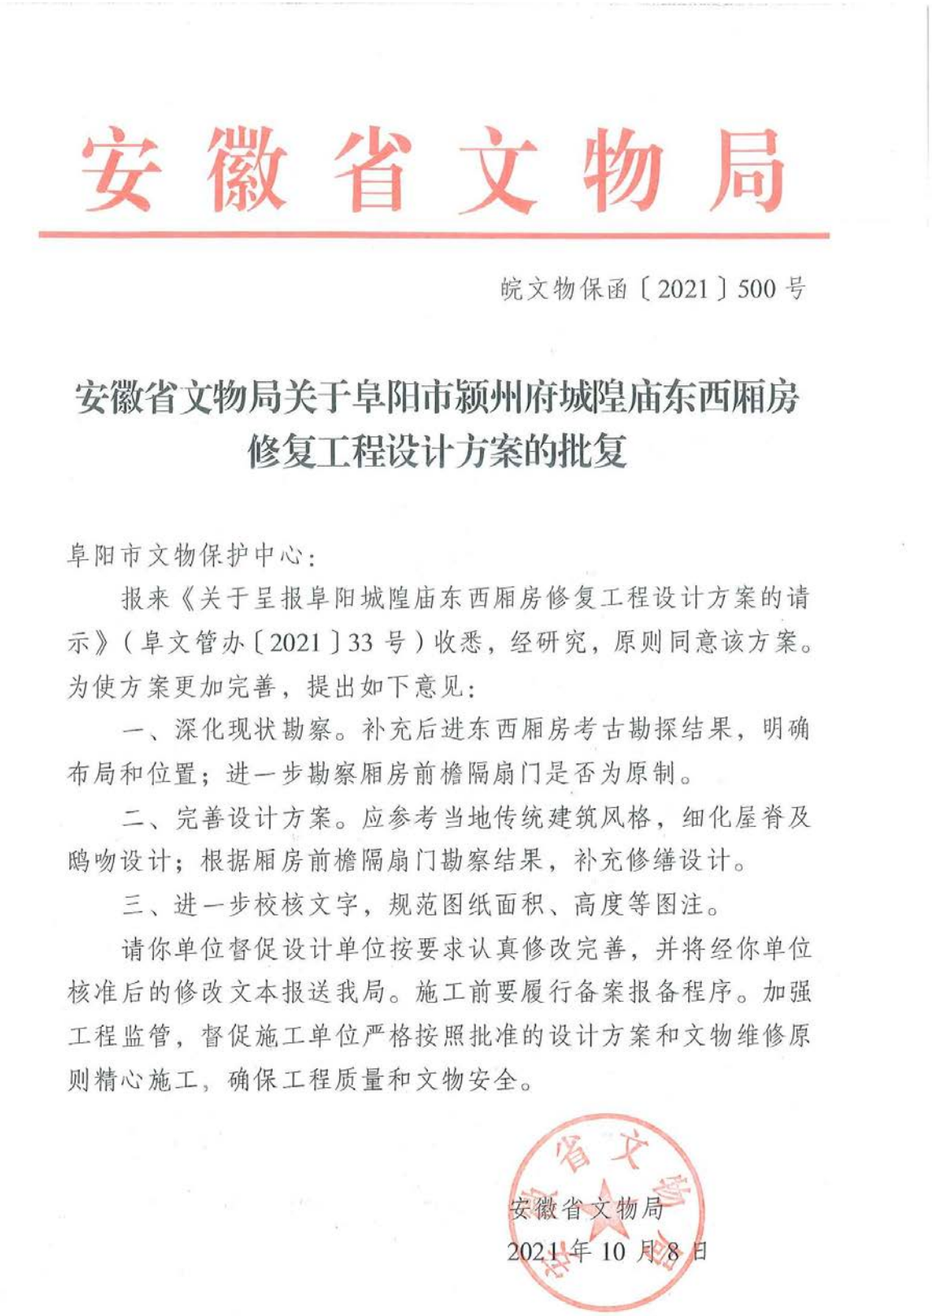

安徽省文物局

皖文物保函〔2021〕500号

安徽省文物局关于阜阳市颍州府城隍庙东西厢房修复工程设计方案的批复

阜阳市文物保护中心：

报来《关于呈报阜阳城隍庙东西厢房修复工程设计方案的请示》（阜文管办〔2021〕33号）收悉，经研究，原则同意该方案。为使方案更加完善，提出如下意见：

一、深化现状勘察。补充后进东西厢房考古勘探结果，明确布局和位置；进一步勘察厢房前檐隔扇门是否为原制。

二、完善设计方案。应参考当地传统建筑风格，细化屋脊及鸱吻设计；根据厢房前檐隔扇门勘察结果，补充修缮设计。

三、进一步校核文字，规范图纸面积、高度等图注。

请你单位督促设计单位按要求认真修改完善，并将经你单位核准后的修改文本报送我局。施工前要履行备案报备程序。加强工程监管，督促施工单位严格按照批准的设计方案和文物维修原则精心施工，确保工程质量和文物安全。

安徽省文物局

2021年10月8日

按照《安徽省文物局关于阜阳市颍州府城隍庙东西厢房修复工程设计方案的批复》的要求，已对《安徽省阜阳市颍州府城隍庙——东西厢房修复工程设计方案》进行了修改，具体修改内容如下：

1、批复的第一条意见：**“深化现状勘察。补充后进东西厢房考古勘探结果，明确布局和位置；进一步勘察厢房前檐隔扇门是否为原形制”**。此次勘察由于受条件限制，未对后进东西厢房遗址进行考古勘探，修复设计参照前进东西厢房的布局与形制，建议施工前对后进东西厢房遗址进行考古勘探，并通知设计单位，依据现场实际勘探的情况，对后进东西厢房的设计方案进行修改和完善（详见方案文本P6、P39）；根据现场勘查结果，阁楼现存前檐门扇为门洞改造以后安装的现代板门，并非原形制的隔扇门（详见方案文本P6“残损情况”）。

2、批复的第二条意见：**“完善设计方案。应参考当地传统建筑风格，细化屋脊及鸱吻设计；根据厢房前檐隔扇门勘查结果，补充修缮设计”**。据此补充完善了设计方案；隔扇门和屋脊、鸱吻的恢复参考了城隍庙现存的正殿与寝殿以及阜阳市程文炳宅院等当地传统建筑式样，屋脊和鸱吻补充了设计详图（详见方案文本P39和方案设计图纸P135）。

3、批复的第三条意见：**“进一步校核文字，规范图纸面积、高度等图标”**。据此已对方案文本文字及图纸标注、文字进一步的认真校核、修改和完善，并进一步的规范了图纸。

安徽皖文怡古迹保护中心有限公司

2021年 10月

目录

一、现状勘察报告

1、安徽省阜阳市颍州府城隍庙——东西厢房维修工程现状勘察报告 1

2、现状残损一览表 8

3、现状照片 12

4、现状勘测图纸 22

二、修缮设计方案

1、安徽省阜阳市颍州府城隍庙——东西厢房维修工程修缮方案说明 38

2、修缮说明一览表 51

3、修缮设计图纸 59

4、修缮设计概算 140

三、附件《阜阳市颍州府城隍庙（遗址）及其附属地块考古勘探报告》

一、现状勘察报告

安徽省阜阳市颍州府城隍庙——东西厢房修复工程
现状勘察报告

颍州府城隍庙位于安徽省阜阳市颍州区鼓楼办事处。1980 年被阜阳市人民政府公布为市级文物保护，2012 年 6 月被安徽省人民政府公布为第六批省级文物保护单位。城隍庙现存建筑有正殿、寝殿，前进西厢房现仅存一间阁楼，院内总占地面积约 3355 平方米。本次维修范围为前进东西厢房和后进东西厢房本体。受阜阳市文物管理中心的委托，安徽皖文怡古迹保护中心有限公司承担了颍州府城隍庙——东西厢房维修工程的现状勘测和修缮设计工作。于 2021 年 06 月派出专业人员赴现场对本次设计对象进行勘察，对建筑的现状进行了综合调查和研究，按照《中华人民共和国文物保护法》的有关规定，制定了此方案。

一、概况


（一）地理位置

阜阳市位于黄淮海平原南端，淮北平原西部，安徽省西北部。地跨东经 114° 52′ ～116° 49′ ，北纬 32° 25′ ～34° 04′ 。其北部、西部、西南部与河南省的商丘、周口、驻马店、信阳 4 地区的永城、夏邑、虞城、商丘、鹿邑、郸城、项城、沈丘、新蔡、平舆、淮滨 11 县相接，东北部与淮北市的濉溪县为邻，东部与蚌埠市的怀远县毗连，东南部与淮南市的凤台县接壤，南临淮河，与六安地区的霍邱县和寿县隔河相望。


（二）自然环境

地形地貌：阜阳市北部与黄河决口扇形地相连，南部与江淮丘岗区隔淮河相望，全境属平原地带，地势平坦。仅东北部有龙山、辉山、狼山、双锁山等石灰岩残丘分布，其中龙山海拔 105 米，为全地区最高点；其余均属平原地貌，平坦舒展，一望无际。阜阳市地势西北高而东南低，自西北向东南略有倾斜。东南以颍上县姜台子南部地势最低，海拔 17.5 米。西北与东南相对落差为 14.4 米，地面比降为七千分之一至万分之一。

由于阜阳市近代受淮河及其支流蜿蜒切割变迁和黄河历次南泛的影响，境内冲积物不断交互堆积，形成了平原之中岗、坡、洼地相间分布，小区地形起伏跌宕，具有“大平小不平”的地貌特征。

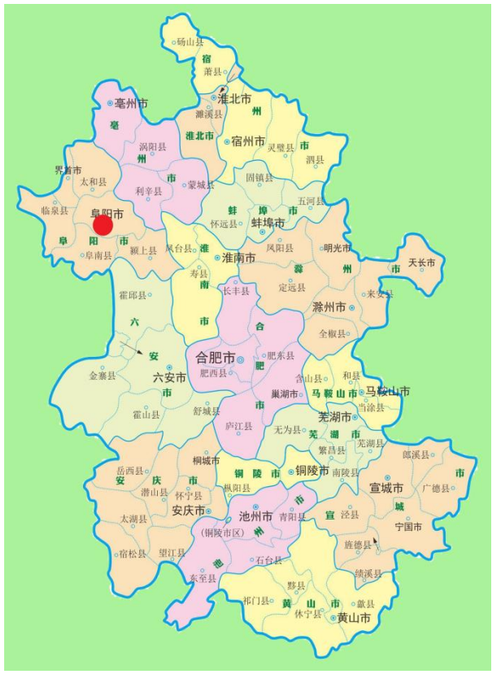

文物在安徽省的位置

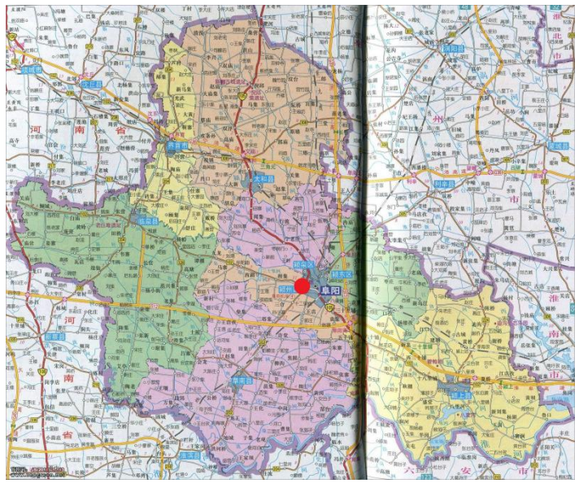

文物在阜阳市的位置

气候特征：阜阳地区位于暖温带南缘，属暖温带半湿润季风气候。季风明显，四季分明，气候温和，雨量适中。由于阜阳地区南临淮河，而淮河以南属北亚热带湿润季风气候，因此阜阳地区气候具有以暖温带向北亚热带渐

变的过渡带气候特征。既兼有南北方气候之长——水资源优于北方，光资源优于南方；同时又兼有南北方气候之短——有的年份少雨干旱，有的年份多雨成涝，旱涝灾害频繁，表现出气候明显的变异性。

交通状况：阜阳是全国重要的综合交通枢纽。铁路、公路、航空、水运相互衔接的立体交通网已经形成。6 个方向的铁路在此交汇，成为全国重要的铁路枢纽，日编组能力达 1.8 万节，最高峰日发送旅客达 10 万人。已建成运行的界阜蚌、合淮阜、阜亳、阜周高速公路、阜新高速公路使阜阳形成东引京沪、西通京珠、南连沪汉、北接南洛的高速公路网。境内的淮河、沙颍河是通往华东的重要水运航道。皖北唯一的 4C 级民航机场已开通北京、上海、广州、天津、厦门等 10 多条航线。

（三）历史沿革

1、阜阳历史

阜阳市历史悠久，人文蔚盛。历史上以颍州（今阜阳市区）为中心的南部开发较早。西周以后，在今阜阳境内即建立了姒姓的胡子国，临泉境内的沈子国，颍上境内的慎城镇等。春秋战国时，又出现了太和原墙的原阳，倪邱的新，临泉的寝等县邑。由此地域概念逐渐形成。秦代始置汝阴县，汉属汝南郡。三国魏置汝阴郡。北魏孝昌四年（公元 528 年）置颍州 ，隋设汝阴郡，唐设颍州，宋设顺昌府，元属汝宁府，明属凤阳府。明代洪武六年（公元 1373 年），颍、亳二州首次并为统一版图。弘治九年（公元 1496 年）亳县复升为州，分出。

清雍正二年（1724 年）升颍州为直隶州。雍正十三年（1735 年）升颍州为颍州府，并以颍州本辖新置附郭县，乾隆皇帝依奏赐名阜阳县 。颍州府不仅包括今阜阳市、亳州市全境，而且含今六安市霍丘县的大部分地界。

民国 38 年（1949 年）2 月，撤亳州市，并入亳县。同年 3 月，撤阜阳市，并入阜阳县。至中华人民共和国建立时，阜阳地区有界首市、亳县、太和县、阜阳县、涡阳县、蒙城县、颍上县、阜南县、临泉县和凤台县。县、市以下划分区（镇）。区以下划分乡（镇）。乡（镇）以下为行政村。中华人民共和国成立后，设立阜阳地区专员公署，下辖八县一个行政办事处。

1998 年 2 月，亳州市从阜阳市划出，由省直辖。

2000 年 5 月，国务院批准设立地级亳州市、涡阳、蒙城、利辛三县划归亳州市管辖。目前，阜阳市辖界首市和太和、临泉、颍上、阜南四县及颍州、颍泉、颍东三区。

1953 年 9 月，界首市撤销，建界首县。阜阳地区其它县区划未变。

1958 年 11 月，界首县与太和县合并为首太县。阜阳地区其它各县区划不变，但县以下区（镇）、乡（镇）统统撤销，建立人民公社，公社以下划分生产大队，大队以下划分生产队。

1959 年 5 月，首太县撤销，复分为界首县、太和县。

1961 年至 1962 年，阜阳地区各县划小公社，公社之上建区，公社以下仍划分生产大队，大队以下划分生产队。

1964 年 10 月，建立利辛县。其辖地包括由阜阳县划出的 4 个区，由蒙城县划出的 1 个区，由涡阳县划出的 3 个区和由凤台县划出的 2 个区。

1965 年，阜阳县城关镇改建为阜城镇，县级，直属阜阳专署，其辖区为原阜阳县城的 4 个人民公社。

1969 年，各县撤区并社。

1975 年 12 月，建立阜阳市。其辖区除原阜城镇所属的 4 个人民公社外，又将阜阳县的水上公社和阜阳县新华区的 3 个大队划入。

1977 年 1 月，凤台县从阜阳地区划出，归属淮南市。

1979 年，各县、市再次划小公社，社上建区。

1983 年，全地区各县市撤销人民公社、生产大队、生产队建置，人民公社改建为乡（镇）政府，生产大队改建为村民委员会，生产队改为村民小组。

1985 年，阜阳地区辖有阜阳市、亳县、阜阳县、涡阳县、蒙城县、利辛县、太和县、颍上县、阜南县、临泉县、界首县，共 1 市 10 县。全地区共有 125 个区、11 个区级镇、658 个乡、33 个乡级镇、15 个办事处、6647 个村民委员会、139 个城镇居民委员会、40941 个村民小组。

2、城隍庙历史

（1）历史沿革

颍州城隍庙，原在南城，正德《颍州志》称：“旧志云，庙在南城，封灵佑侯，有诰命。”按，灵佑侯诰命系洪武二年所发，从上文语境中推测，诰命初下之时，庙仍在南城未徙。这样说来，则后来的城隍庙，应是洪武二年迁至北城现址之后新建的。

正统五年，知州高明重修。成化五年，知州李溥“补其未备更新之”，时赵锐有《重修城隍庙碑记》。至正德时，城隍庙计有起敬坊一座、正殿、后殿、拜堂、门廊、两庑、致恭所、门楼等建筑。

据嘉靖十五年本《颍州志》记载：“城隍庙，在州北城西南隅，有堂，有退室，有东、西廊房，有重门，大街之口有起敬坊。月朔望，州、县官继文庙行香，各往参焉”。其祝文曰：维神，妙用玄机，生育万物，奠我民居，足我民食。某等，钦承上命，忝职兹土，今当仲春、秋，谨具牲醴，用申常祭。尚饗！

顺治《颍州志》记载：“为元君行宫三楹，移寝殿东楹元君移寝殿西楹，移广生诸神祠，祠之……寝殿东楹改为神厨，贮釜、鬲、水甕、供厨器；其西楹改为神库，贮盆、盂、匜、盘、盏、碟之具。寝殿天井甚隘，俟异日更东西拓之。仪门壁添画善恶古迹。”

据康熙《颍州志》记载：“在北城西南隅，大街之口有起敬坊。明洪武二年颁有诰敕。庙初建时，覃怀、赵锐作《记》。至万历辛卯，大加增修。正殿五楹，翼以捲棚。寝殿五楹，左供碧霞元君，右为广生祠。殿前，两廊各五楹，东西钟鼓楼各一。重门三楹，重门左有土地祠，右斋宫三楹。迨三十二年，西府郭公蒙吉捐资，于寝殿后置得民间地，直三丈、横六丈，院宇既拓，神栖乃妥。州人张鹤鸣、贺腾复购大门北民间地，盖殿三楹，移寝殿东西元君、广生诸神祀之。而寝殿东楹改为神厨，贮釜甑水翁等器；西楹改为神库，贮盆盂匜槃之属。盖自是清静而尊严矣。张鹤腾有《记》”。

根据上述可知，颍州府城隍庙原有：起敬坊、重门及两侧斋宫、土地祠、东西钟鼓楼、拜殿、正殿、前进东西厢房和阁楼、寝殿、后进东西厢房组成。明洪武二年，朱元璋下令重修颍州城隍庙，并进行皇封，成为全国唯一受过皇封的城隍庙。清乾隆年间在原有的基础上进行了扩建维修，民国期间扒庙毁神，后改为中山纪念堂、民众教育馆，而后为阜阳市文化馆办公场所。

2017 年市政府投资 3700 万元用于周边房屋拆迁，颍州拆迁办签订全部拆迁赔偿合同，2018 年拆迁工作全部完成后，全面启动了城隍庙的修复工作。

（2）历年维修情况：

2019 年对寝殿、正殿进行维修。

（四）保护管理

保护单位：阜阳市文物管理中心

保护范围：四院内区域。

建设监控地带：保护范围外，东 30 米，南 50 米，西 20 米，北 50 米。

保护碑：正殿南侧。

保护档案：阜阳市文物管理中心为城隍庙建立专门档案，包括调研走访资料、图片资料、安全检查记录、文献资料等专卷资料，使该文物的档案管理更加科学、规范。

安保情况：阜阳市文物管理中心负责日常管理，常设工作人员 1 名，阜阳市文物管理中心设专人从事文物监管。

二、建筑形制与特征

（一）布局

颍州府城隍庙位于阜阳市颍州区鼓楼办事处炮铺街北侧，坐北朝南，地理位置为北纬 32° 54′ 17.2″、东经 115° 49′ 26.9″。整体范围东西两端最大距离约为 31.57 米，南北两端最大距离约为 108.63 米，总占地面积约 3355 平方米。

颍州府城隍庙整体平面呈长方形，最南端为起敬坊，其正北是重门与斋宫、土地祠，均为三开间；而后东西两侧为钟鼓楼，向北为三开间拜殿，再向北有正殿，东西两侧为厢房，九开间，依附于北侧的阁楼；最北端为寝殿，二层五开间，东西两侧为后进厢房，五开间。

现存的正殿、寝殿为清乾隆时期，维修工程已完工。

（二）建筑形制

现存建筑正殿、寝殿、前进西厢房阁楼。

（1）正殿

正殿厅堂式构造，五开间，面阔为 18.35 米，进深 15.45 米，建筑面积约为 283.5 平方米，单檐歇山式，斗拱重叠，犬牙交错，四角飞檐，翘首凌空，清水墙墙厚 640㎜，前檐增筑“卷棚轩”廊，明次间前檐设隔扇门，梢间前檐设坎墙、坎窗，室内为敞开空间。梁架为抬梁式，梁头饰以木雕象鼻，双脊檩支撑屋面，两侧设云板，木基层上铺苫背，最上覆以筒瓦。

（2）寝殿

寝殿为二层砖木结构，五开间，面阔为 18.45 米，进深 9.02 米，建筑面积约 333 平方米。上下两层均设前檐廊，并于前金缝配隔扇门，室内为敞开空间，明间后金缝设太师壁，楼梯置于后步，二层前檐处设木质栏杆。梁架为十檩九步架，抬梁式，双脊檩支撑屋面，两侧设云板，檩上钉椽望，木基层上铺苫背，最上覆以筒瓦。清水墙墙厚 640㎜，硬山式屋顶，脊上饰以吻兽，山墙饰以博风砖封面。

（3）前进西厢房阁楼

阁楼为单间二层结构，总进深、面阔分别为 4.4 米、3.32 米，建筑面积为 25 平方米。前檐设隔扇门进入，左侧设木楼梯上至二层，二层前檐设格子窗，共 4 根木柱支撑抬梁式梁架，六檩五步架，双脊檩支撑屋面，檩上钉椽望，覆以小青瓦，前檐口处屋椽设小连檐出挑飞椽，施以沟滴。硬山式屋

顶，屋脊为小瓦、青砖堆砌，两端微翘起，博风砖封以山面。

三、残损情况及残损原因分析

（一）残损情况

正殿、寝殿现已维修完成，遵循“不改变文物原状”的原则，保留了原形制、原形貌。

前进西厢房阁楼屋面残损严重，瓦件破损、缺失，屋面漏雨，泥土渗漏至望板，椽望朽烂、缺失；屋脊破损、缺失近半；后檐檩糟朽变形，后檐人为增加木条充当屋椽；后金檩糟朽、底部劈裂，后加两根檩条支撑屋面。后人砌筑前檐墙，后改门洞，现存的门扇为门洞改造以后人为改为现代板门，南侧墙体破损，木构件外露，外墙后人为砂浆抹面，后檐墙与北侧山墙后开门洞、窗洞，两侧山墙博风砖破损、缺失；前檐地面残留树根、生长杂草，瓦件、砖块堆积地面；室内后改水泥地面。

前进西厢房依附于阁楼南侧山墙，现残存北边列三、五架梁和三根木柱，其中前檐柱断裂、缺失仅存不到一半，残存的木构件糟朽严重。

现正殿前除现存的西厢房阁楼及其南山墙外的梁架，其它建筑均无存，仅剩基础遗址，遗址地面上堆放较多土体以及杂物，有人为搭建房屋和铁皮房，院内杂草丛生，前进西厢房阁楼南侧地面有一市政给水井。

四、考古勘探结果

1、前进东西厢房

安徽省文物考古所成立考古队于 2020 年对阜阳市颍州府城隍庙进行勘探，根据在正殿西侧残存的西厢房遗迹这一线索，于正殿南侧及西侧布设探沟，发现了与西厢房遗迹相对应的东厢房和拜殿的墙基遗迹，基本符合了地方志文献中的相关描述和记载。经勘探得出结果：东厢房发现的墙基基础厚 500㎜，由青灰色小砖砌筑，厢房东西宽 3.74 米，厢房与阁楼总长约 37.98 米，西厢房与东厢房为对称布局。（详见附件《阜阳市颍州府城隍庙（遗址）及其附属地块考古勘探报告》）

2、后进东西厢房

由于条件限制，本次勘察未对后进东西厢房进行考古勘探，需于工程施工前对此进行考古勘探，根据勘探结果校核设计方案。

（二）现状残损一览表（见附表）

（三）残损原因分析

（1）自然因素：东西厢房整体建筑为砖木结构，年久失修，久而久之房屋弃用，受自然环境影响，自然老化，导致房屋倒塌、构件缺失，最后仅存地基基础。

前进西厢房阁楼为砖木结构，受自然环境影响，易生长植被，导致屋面、墙体，构件外露。

（2）人为因素：由于民国期间扒庙毁神，后改建他用，导致了城隍庙的多个建筑不存。

五、建筑材料情况

木椽条：杉木制作，规格 40×60㎜，中距 220㎜；飞椽，规格 40×60㎜，中距 220㎜；望板厚 20㎜，小连檐厚 15㎜×60㎜。

地面：建筑内为方砖地面 300×300×60㎜㎜。

木材：以杉木、松木为主，木关键为杂木。

石材：当地青石。

六、现状评估

经现场勘查，前进西厢房阁楼墙体有改动，且后开门洞、窗洞，外墙面改为砂浆抹面，南侧墙体上部破损严重，导致木构件外露；后砌前檐墙；屋脊缺失近半，屋面破损严重，使得雨水渗透，导致部分屋椽、檩条、木柱糟

朽、开裂；木楼梯、木楼板糟朽严重；后改水泥地面。前进西厢房阁楼的屋面结构、墙体、大木结构及装饰装修部分都存在安全隐患，修复与保护之重任迫在眉睫。

根据《古建筑木结构维护与加固技术规范》（GB50165-92）的规定，古建筑的可靠性标准分为 4 类：

Ⅰ类建筑：承重结构中原有的残损点均已得到正确处理，尚未发现新的残损征兆；

Ⅱ类建筑：承重结构中原先已修补加固的残损点，有个别需要重新处理；新近发现的若干残损迹象需要进一步观察和处理，但不影响建筑的安全和使用；

Ⅲ类建筑：承重结构中关键部位的残损点或其组合已影响结构安全和正常使用，有的需要采取加固或修理措施，但尚不至立即发生危险；

Ⅳ类建筑：承重结构的局部或整体已经处于危险状态，随时可能发生意外事故，必须立即采取抢修措施。

前进西厢房阁楼的残损情况处于Ⅳ类建筑，应在近期采取抢险加固和维修措施。

经本次勘察，现阜阳市颍州府城隍庙是淮北地区难得保留的城隍庙，其现存正殿和大殿的建筑等级亦不低，为有效的保存颍州府城隍庙和更好的发挥其作用，有必要恢复城隍庙原有建筑规模和格局；经勘探发掘结果，地下基础保存比较清晰，且现存的前进西厢房阁楼以及北侧的厢房梁架，均为复原保留了较有利的依据，故应尽快进行修复与保护工作。

七、价值评估

（1）阜阳市颍州府城隍庙是目前全省仅存的两座城隍庙之一，与合肥城隍庙相比，无论在建筑规模、格局、规格等方面上都不逊色，具有很高的研究价值。

（2）城隍庙在整体布局、规模上都体现出庙宇的庄严、肃穆，正殿的单檐歇山式，独特的斗拱重叠，犬牙交错，四角飞檐，翘首凌空，体现了其独特的美学特点和艺术水平。城隍庙是古代建筑艺术的宝库，具有很高的艺术价值。

（3）颍州府城隍庙具有独特的文物价值，是阜阳市历史文化资源的重要组成部分，是阜阳市历史、文物、文化等知识教育的重要空间。对增强地区的民族团结和文化凝聚力有重要意义，并且有助提高公众的文物保护意识和艺术鉴赏水平，具有不可忽视的社会文化价值。

（4）依托城隍庙独有的历史和文化价值，还可以带动阜阳市旅游、文化产业的发展，形成集民俗、饮食、购物、观光、娱乐为一体的传统文化区域。

安徽皖文怡古迹保护中心有限公司

2021 年 10 月

二、现状残损一览表

（1）前进西厢房阁楼（现存建筑）

序号	构件类型	构件位置	残损现状	原因分析
1	屋面	屋面	屋面生长杂草，前檐口破损、缺失严重，35%瓦件松脱、破损、缺失；屋脊约40%破损、缺失。	自然因素、年久失修
		椽、望	屋面漏雨，导致屋面泥土渗漏至望板，椽望糟朽严重，檐口飞椽约70%朽烂、缺失；后檐人为增加木条充当屋椽。	自然因素、年久失修
		前檐口小连檐	基本全部糟朽、破损。	受雨水侵蚀、年久失修
2	大木构架	柱	北边列后檐柱糟朽、开裂；南边列前檐柱糟朽、开裂严重；由于木柱近一大半被包裹在墙内，勘察不到，故在维修施工时将墙体拆除后观察被包裹的一面残损情况。	年久失修
		檩条	挑檐檩朽烂严重，开裂、破损；前檐檩、前金檩糟朽；上、下脊檩均轻微糟朽；后金檩糟朽、底部劈裂，后加两根弯曲的檩条支撑屋面；后檐檩变形、糟朽严重。	受雨水侵蚀、年久失修
		三、五架梁	梁架外侧没有较大残损；由于梁架近一大半被包裹在墙内，勘察不到，故在维修施工时将墙体拆除后观察被包裹的一面残损情况。	年久失修
		随檩枋	随檩枋均缺失、不存。	年久失修
3	墙体	前檐墙	人为后砌墙体。	人为因素
		后檐墙	人为后开窗洞。	人为因素
		北侧山墙	人为改动墙体，后开门洞，屋脊处破损。	人为因素
		南侧山墙	墙体破损严重。	年久失修
4	墙面	外墙面	人为砂浆抹面。	人为因素
5	装修	门窗	一层前檐后改门扇；二层前檐格子窗糟朽，棂条破损。	年久失修、人为因素
		楼板、格栅	楼板糟朽，底部粘贴报纸。	受潮、人为因素

		楼梯	楼梯糟朽、破损。	年久失修、人为因素
6	地面及排水	前檐地面	前檐地面残留树根、生长杂草，瓦件、砖块堆积地面。	年久失修、人为因素
		室内地面	后改水泥地面。	人为因素
		柱础	现存勘察未见柱础，未能判断柱础是被埋在地下还是缺失。	年久失修

（2）前进西厢房（不存建筑）

序号	构件类型	构件位置	残损现状	原因分析
1	现存构件	北边列梁架	现仅存北边列三、五架梁、前檐柱、后檐柱均糟朽，其中前檐柱断裂、缺失仅存不到一半。	年久失修、人为因素
	不存构件	西厢房	所有厢房均已不存，所有屋面瓦、木基层、大木构架、门窗、墙体、地面等构件均不存。	年久失修、人为因素

（3）前进东厢房阁楼（不存建筑）

序号	构件类型	构件位置	残损现状	原因分析
1	所有构件	东厢房阁楼	屋面瓦、木基层、大木构架、门窗、墙体、地面等构件均不存。	年久失修、人为因素

（4）前进东厢房（不存建筑）

序号	构件类型	构件位置	残损现状	原因分析
1	所有构件	东厢房	所有厢房均已不存，所有屋面瓦、木基层、大木构架、门窗、墙体、地面等构件均不存。	年久失修、人为因素

（5）后进西厢房（不存建筑）

序号	构件类型	构件位置	残损现状	原因分析
1	所有构件	东厢房	所有厢房均已不存，所有屋面瓦、木基层、大木构架、门窗、墙体、地面等构件均不存。	年久失修、人为因素

（6）后进东厢房（不存建筑）

序号	构件类型	构件位置	残损现状	原因分析
1	所有构件	东厢房	所有厢房均已不存，所有屋面瓦、木基层、大木构架、门窗、墙体、地面等构件均不存。	年久失修、人为因素

（7）其它

序号	构件类型	构件位置	残损现状	原因分析
1	后建建筑	西阁楼北侧房屋	人为依附阁楼北侧立面后添建房屋，建筑面积约 14 ㎡。	人为因素
2	地面	院内地面	院内大量土体堆积，部分残损砖块洒落在院内，植被生长茂盛、覆盖地面；院内人为前进。	自然因素、人为因素
3	市政给水井	西厢房阁楼南端地面	西厢房阁楼南端地面有一市政给水井。	人为因素

三、现状照片

照片编号		现状描述	照片编号		现状描述
001		城隍庙前进现状，原建筑基础遗址上土体堆积，杂草丛生	002		院内杂草丛生（由南向北看）
拍摄时间			拍摄时间		
2021.05			2021.05		
拍摄部位			拍摄部位		
城隍庙前进整体			城隍庙南端		
照片编号		现状描述	照片编号		现状描述
003		地面杂草丛生（由南向北看）	004		现西厢房地面上土体堆积，杂草丛生（由东南向西北看）
拍摄时间			拍摄时间		
2021.05			2021.05		
拍摄部位			拍摄部位		
前进			西厢房遗址（1）		
照片编号		现状描述	照片编号		现状描述
005		遗址上生长杂草树木（由南向北看）	006		后檐处现状（由南向北看）
拍摄时间			拍摄时间		
2021.05			2021.05		
拍摄部位			拍摄部位		
西厢房遗址（2）			西厢房遗址（3）		

照片编号		现状描述	照片编号		现状描述
007		西厢房南端，土体上生长杂草（由北向南看）	008		绿色棚子前为东厢房遗址（由西南向东北看）
拍摄时间			拍摄时间		
2021.05			2021.05		
拍摄部位			拍摄部位		
西厢房遗址（4）			前进东侧（1）		
照片编号		现状描述	照片编号		现状描述
009		绿色棚子前为东厢房遗址（由西向东看）	010		大殿后檐西侧现状，土体大量堆积，生长杂草（由北向南看）
拍摄时间			拍摄时间		
2021.05			2021.05		
拍摄部位			拍摄部位		
前进东侧（2）			后进西侧		
照片编号		现状描述	照片编号		现状描述
011		大殿与寝殿东侧部分为水泥地面，土地面杂草丛生	012		前进现状（由东向西看）
拍摄时间			拍摄时间		
2021.05			2021.05		
拍摄部位			拍摄部位		
后进东侧			前进		


照片编号		现状描述	照片编号		现状描述
013		后人砌筑前檐墙；屋面前坡檐口破损严重，瓦件破损、缺失，椽望朽烂、缺失；屋脊破损缺失严重，檩条糟朽，南侧墙体破损	014		前檐地面残留树根、生长杂草，瓦件、砖块堆积地面
拍摄时间			拍摄时间		
2021.05			2021.05		
拍摄部位			拍摄部位		
前进西侧阁楼			阁楼前檐地面		
照片编号		现状描述	照片编号		现状描述
015		南侧墙体墙面后人砂浆抹面	016		阁楼前檐北侧地面杂草丛生
拍摄时间			拍摄时间		
2021.05			2021.05		
拍摄部位			拍摄部位		
南侧墙体			阁楼前檐地面		
照片编号		现状描述	照片编号		现状描述
017		南侧墙体前檐处破损，柱子外露，柱子糟朽、开裂	018		人为后砌墙体，后改门扇
拍摄时间			拍摄时间		
2021.05			2021.05		
拍摄部位			拍摄部位		
南侧墙体			阁楼前檐墙		


照片编号		现状描述	照片编号		现状描述
019		二层前檐格子窗棂条破损、糟朽	020		椽望、连檐朽烂、缺失，瓦件缺失，挑檐檩糟朽、开裂
拍摄时间			拍摄时间		
2021.05			2021.05		
拍摄部位			拍摄部位		
阁楼			阁楼前檐		
照片编号		现状描述	照片编号		现状描述
021		北侧墙体后人改动	022		后开门洞
拍摄时间			拍摄时间		
2021.05			2021.05		
拍摄部位			拍摄部位		
阁楼一层室内			北侧墙体		
照片编号		现状描述	照片编号		现状描述
023		后檐墙现状，后开窗洞	024		楼板糟朽，粘贴报纸，左侧为楼梯口，楼梯破损
拍摄时间			拍摄时间		
2021.05			2021.05		
拍摄部位			拍摄部位		
阁楼一层室内			阁楼楼板（1）		

照片编号		现状描述	照片编号		现状描述
025		楼板粘贴报纸、糟朽	026		后檐墙后开窗洞，后檐檩糟朽变形，后檐人为增加木条充当屋椽
拍摄时间			拍摄时间		
2021.05			2021.05		
拍摄部位			拍摄部位		
阁楼楼板（2）			阁楼二层		
照片编号		现状描述	照片编号		现状描述
027		屋面现状，后金檩糟朽、底部劈裂，后加两根檩条支撑屋面，屋面漏雨，泥土渗漏至望板，椽望糟朽严重	028		南边列梁架现状
拍摄时间			拍摄时间		
2021.05			2021.05		
拍摄部位			拍摄部位		
阁楼屋面			阁楼南边列梁架		
照片编号		现状描述	照片编号		现状描述
029		北侧立面现状，后建红砖房依附于阁楼北侧	030		后建红砖房前檐
拍摄时间			拍摄时间		
2021.05			2021.05		
拍摄部位			拍摄部位		
北侧立面			后建建筑（1）		

照片编号		现状描述	照片编号		现状描述
031		后建建筑室内现状，堆放杂物，楼板朽烂	032		后建建筑木构件朽烂严重
拍摄时间			拍摄时间		
2021.05			2021.05		
拍摄部位			拍摄部位		
后建建筑（2）			后建建筑（3）		
照片编号		现状描述	照片编号		现状描述
033		地面生长杂草树木	034		堆放砖构件，生长杂草树木，西厢房仅存北边列梁架，前檐柱朽烂、断裂，前金柱糟朽，墙体破损、缺失
拍摄时间			拍摄时间		
2021.05			2021.05		
拍摄部位			拍摄部位		
阁楼南侧			阁楼南侧立面		
照片编号		现状描述	照片编号		现状描述
035		西厢房北侧与阁楼南侧连接处，墙体破损；西厢房北边列三、五架梁糟朽	036		土体、碎砖堆积，生长杂草树木
拍摄时间			拍摄时间		
2021.05			2021.05		
拍摄部位			拍摄部位		
西厢房北边列			西厢房北端地面		

照片编号		现状描述	照片编号		现状描述
037		西厢房北端地面的给水井	038		西侧院墙（前进处）外立面现状
拍摄时间			拍摄时间		
2021.05			2021.05		
拍摄部位			拍摄部位		
西厢房北端地面			院墙		
照片编号		现状描述	照片编号		现状描述
039		阁楼（右）与后建建筑（左）后檐墙现状	040		西侧院墙（后进处）外立面现状
拍摄时间			拍摄时间		
2021.05			2021.05		
拍摄部位			拍摄部位		
西侧后檐墙			院墙		
照片编号		现状描述	照片编号		现状描述
041		西侧院墙（后进处）外立面现状	042		西侧院墙外看向后进寝殿
拍摄时间			拍摄时间		
2021.05			2021.05		
拍摄部位			拍摄部位		
院墙			院墙		

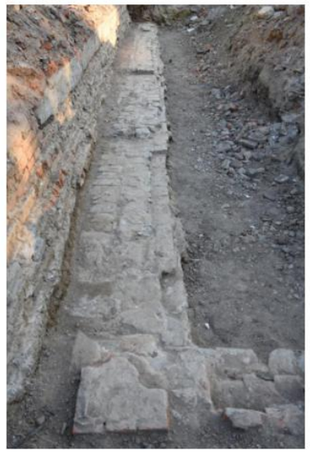照片编号		现状描述	照片编号		现状描述
043		勘探挖掘后的现状	044		东厢房墙基（北向南看）
拍摄时间			拍摄时间		
2019			2019		
拍摄部位			拍摄部位		
整体			东厢房墙基		
照片编号		现状描述	照片编号		现状描述
045		东厢房墙基（西向东看）	046		西厢房南侧墙基（南向北看）
拍摄时间			拍摄时间		
2019			2019		
拍摄部位			拍摄部位		
东厢房墙基			西厢房墙基		
照片编号		现状描述	照片编号		现状描述
047		拜殿北侧基础（东向西看）	048		拜殿南侧基础（东向西看）
拍摄时间			拍摄时间		
2019			2019		
拍摄部位			拍摄部位		
拜殿基础					

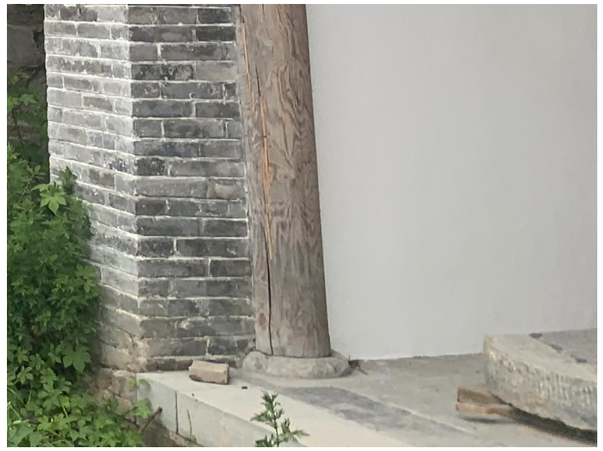
照片编号		现状描述	照片编号		现状描述
049		寝殿正立面（自西向东看），参照寝殿一层隔扇门样式	050		寝殿正立面（自东向西看），参照寝殿一层隔扇门样式
拍摄时间			拍摄时间		
2019.11			2019.11		
拍摄部位			拍摄部位		
寝殿			寝殿		
照片编号		现状描述	照片编号		现状描述
051		参照寝殿柱础石样式	052		参照正殿柱础石样式
拍摄时间			拍摄时间		
2019.11			2019.11		
拍摄部位			拍摄部位		
寝殿柱础石			正殿柱础石		

四、现状勘测图纸


安徽省阜阳市颍州府城隍庙——东西厢房修复工程现状勘测图目录

序 号	图 别	图 号	图 名	页 码	备 注
01	古 测	01	区位图	24	
02	古 测	02	城隍庙总平面图	25	
03	古 测	03	城隍庙前进西厢房阁楼 一层平面图	26	
04	古 测	04	城隍庙前西厢房阁楼 二层平面图	27	
05	古 测	05	城隍庙前进西厢房阁楼 梁架仰视图	28	
06	古 测	06	城隍庙前进西厢房阁楼 屋面俯视图	29	
07	古 测	07	城隍庙前进西厢房阁楼 正立面图	30	
08	古 测	08	城隍庙前进西厢房阁楼 背立面图	31	
09	古 测	09	城隍庙前进西厢房阁楼 南侧立面图	32	
10	古 测	10	城隍庙前进西厢房阁楼 北侧立面图	33	
11	古 测	11	城隍庙前进西厢房阁楼 1-1剖面图	34	
12	古 测	12	城隍庙前进西厢房阁楼 木楼梯大样图	35	
13	古 测	13	城隍庙前进西厢房阁楼 二层前檐格子窗大样图	36	
14	古 测	14	城隍庙考古勘探遗迹平面图	37	
15					
16					
17					
18					

序 号	图 别	图 号	图 名	页 码	备 注
19					
20					
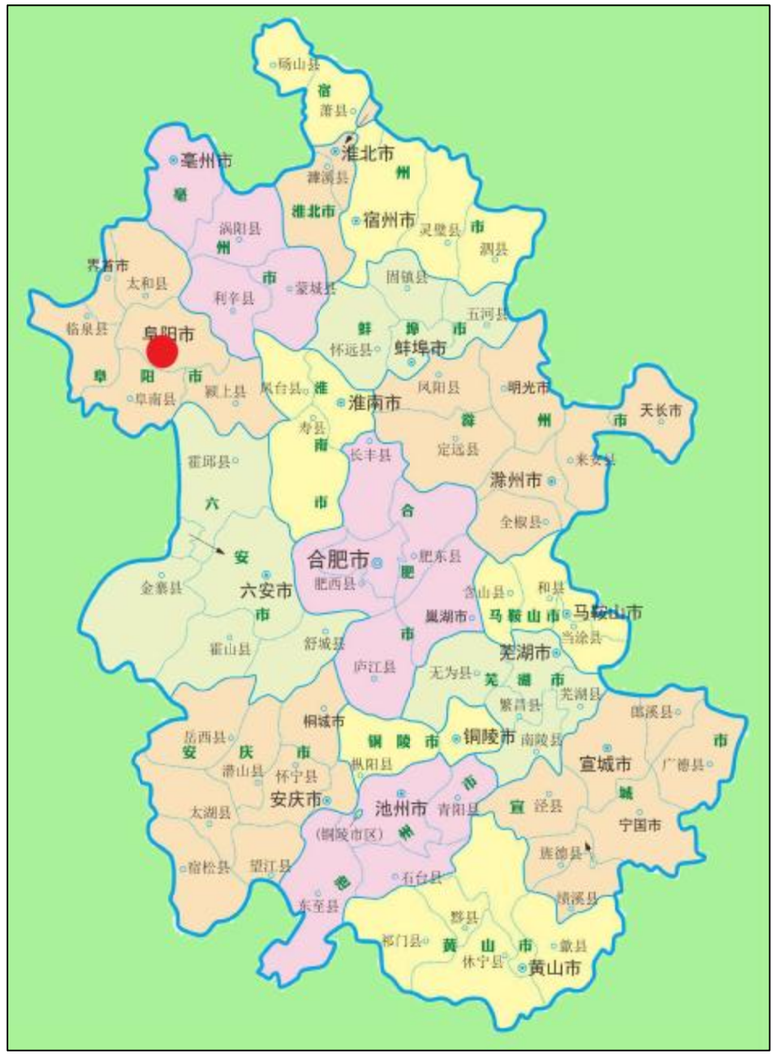

文物在安徽省位置 1:100

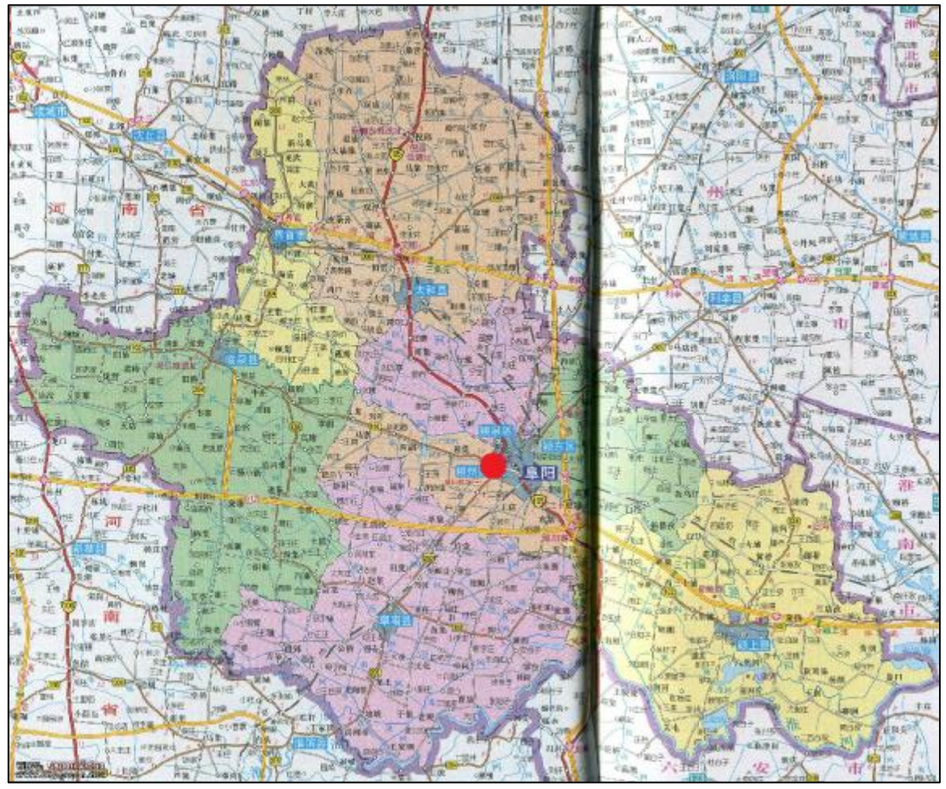

文物在阜阳市位置 1:100

安徽皖文怡古迹保护中心有限公司	制 图	孙传莉	设 计	孙传莉	建设单位	阜阳市文物管理中心	图纸名称	区位图	工程编号	/	日 期	2021/07
	校 对	周海涛	专业负责人	汪磊	工程名称	阜阳市颍州府城隍庙——东西厢房修复工程设计方案现状勘测图			图 号	古测01	比 例	1:100
	审 核	周海涛	项目负责人	汪磊								

说明：

1、阜阳市颍州府城隍庙整体坐北朝南，由地方志可知，颍州府城隍庙原有：（由南到北）起敬坊、重门及两侧斋宫、土地祠、东西钟鼓楼、拜殿、正殿、前进东西厢房及阁楼、寝殿、后进东西厢房。

2、本次维修范围为前进东西厢房及阁楼、后进东西厢房，现存的正殿与寝殿已于2019年维修完成。

3、安徽省文物考古所成立考古队对阜阳市颍州府城隍庙进行勘探，根据在正殿西侧残存的西厢房遗迹这一线索，于正殿南侧及西侧布设探沟，发现了与西厢房遗迹相对应的东厢房和前殿的墙基遗迹，基本符合了地方志文献中的相关描述和记载。东厢房发现的墙基基础厚500mm，由青灰色小砖砌筑，由发现的墙基基础得出，厢房东西宽约3.74米，厢房与阁楼南北总长约37.98米，西厢房与东厢房为对称布局。（详见附件《阜阳市颍州府城隍庙（遗址）及其附属地块考古勘探报告》）

4、经现场勘查，现存前进西厢房阁楼以及前进西厢房北边列的梁架，为三根木柱、三、五架梁组合，为东西厢房提供了较有利的恢复依据。

北

133830

7000 240 80880 400 430 3120 18410 240 17050 240 2730 240

240 8160 240

55440

46800

2850

市政给水井

-0.190 钢楼梯

后建房屋

院内杂草丛生

院内杂草丛生

院内杂草丛生

院内残存土体

正殿

±0.000

寝殿

后搭建铁皮房

城隍庙总平面图 1:400


0 5 10 15米

43240

7000 240 126350 240

133830


安徽皖文怡古迹保护中心有限公司	制　图	孙传莉	设　计	孙传莉	建设单位	阜阳市文物管理中心	图纸名称	城隍庙总平面图	工程编号	/	日　期	2021/07
	校　对	周海涛	专业负责人	汪磊	工程名称	阜阳市颍州府城隍庙——东西厢房修复工程设计方案现状勘测图			图　号	古测02	比　例	1:400
	审　核	周海涛	项目负责人	汪磊								

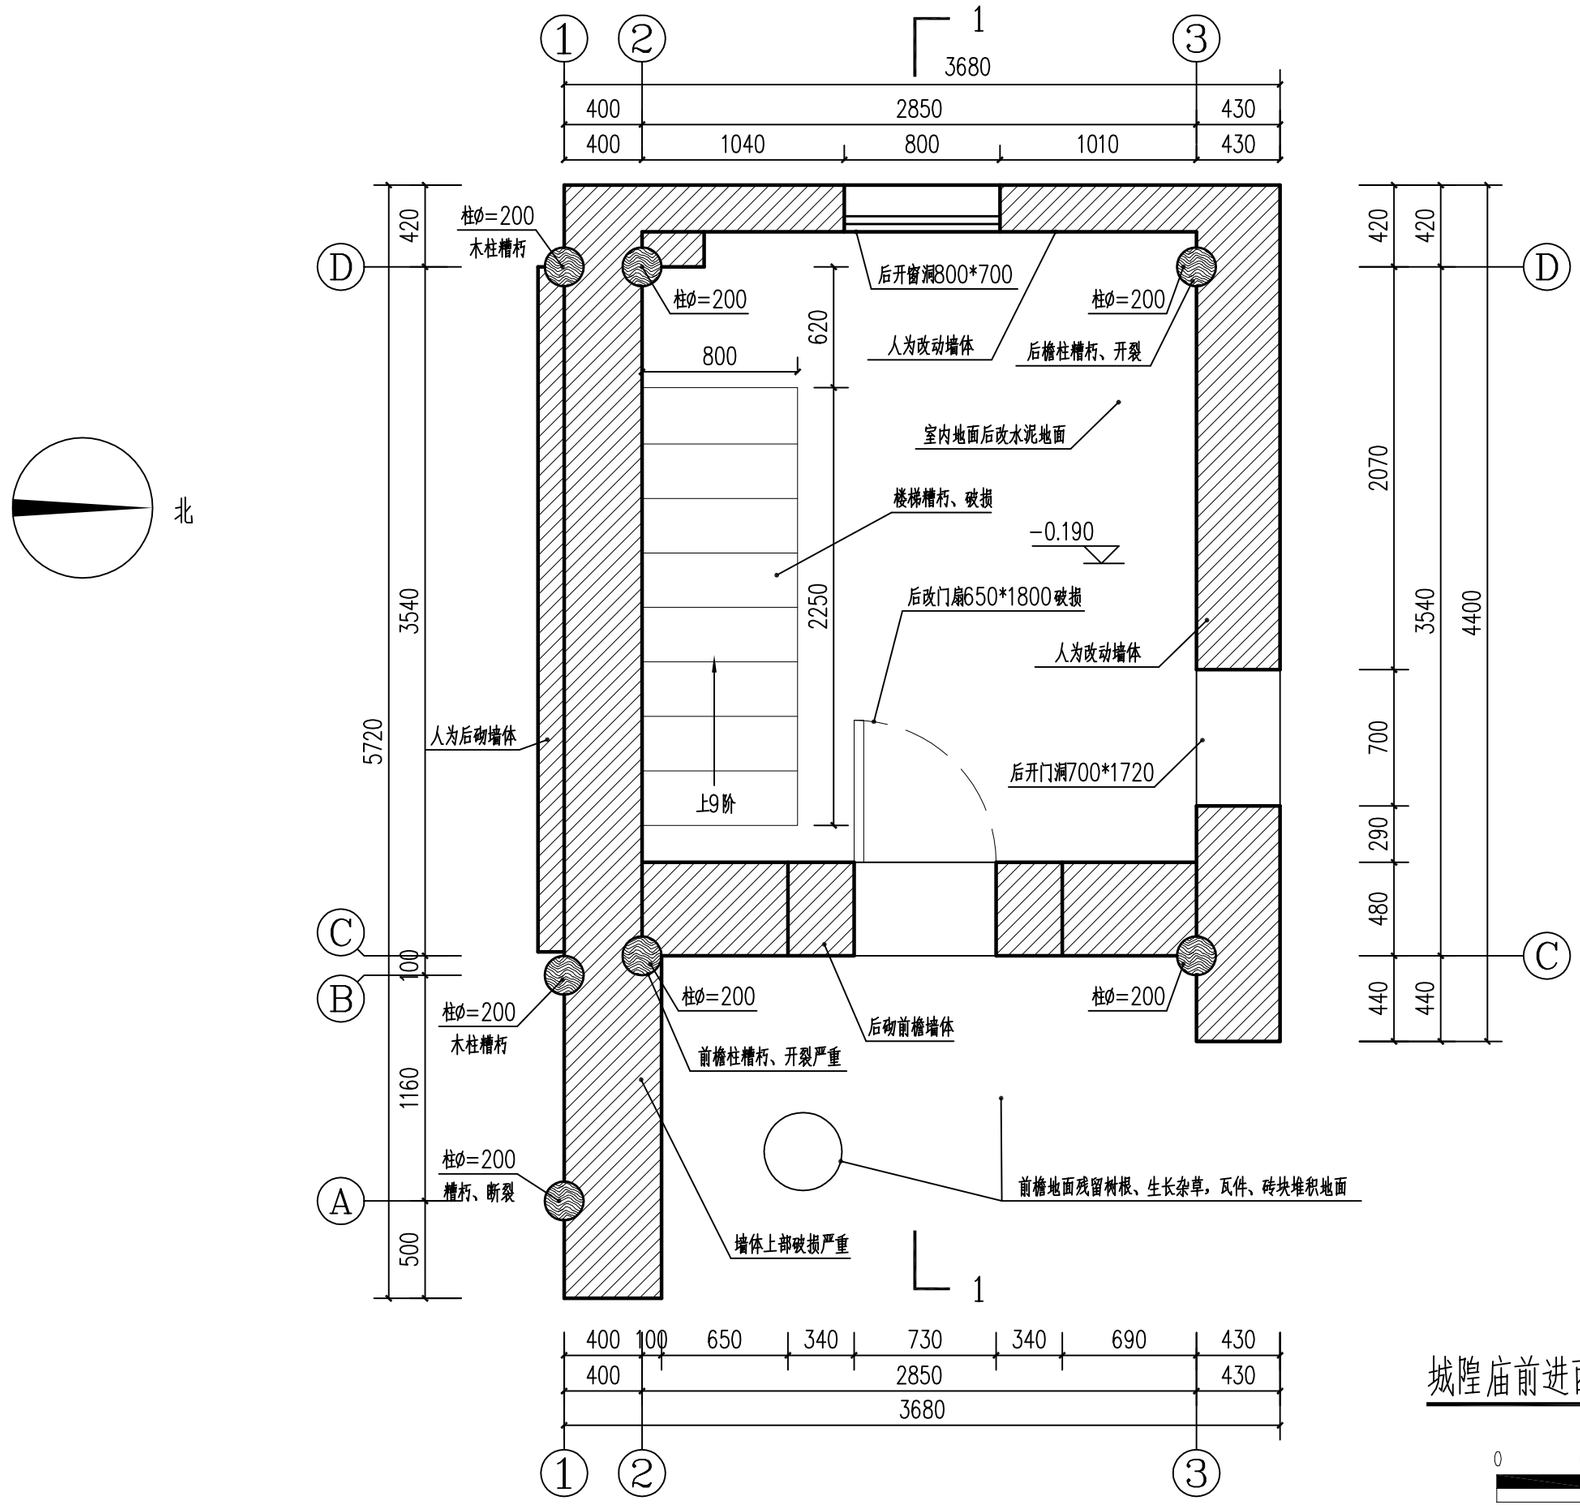

城隍庙前进西厢房阁楼一层平面图 1:30

0 0.5 1.0 1.5米


安徽皖文怡古迹保护中心有限公司	制 图	孙传莉	设 计	孙传莉	建设单位	阜阳市文物管理中心	图纸名称	城隍庙前进西厢房阁楼一层平面图	工程编号 /	日 期 2021/07
	校 对	周海涛	专业负责人	汪磊	工程名称	阜阳市颍州府城隍庙——东西厢房修复工程设计方案现状勘测图			图 号 古测03	比 例 1:30
	审 核	周海涛	项目负责人	汪磊						

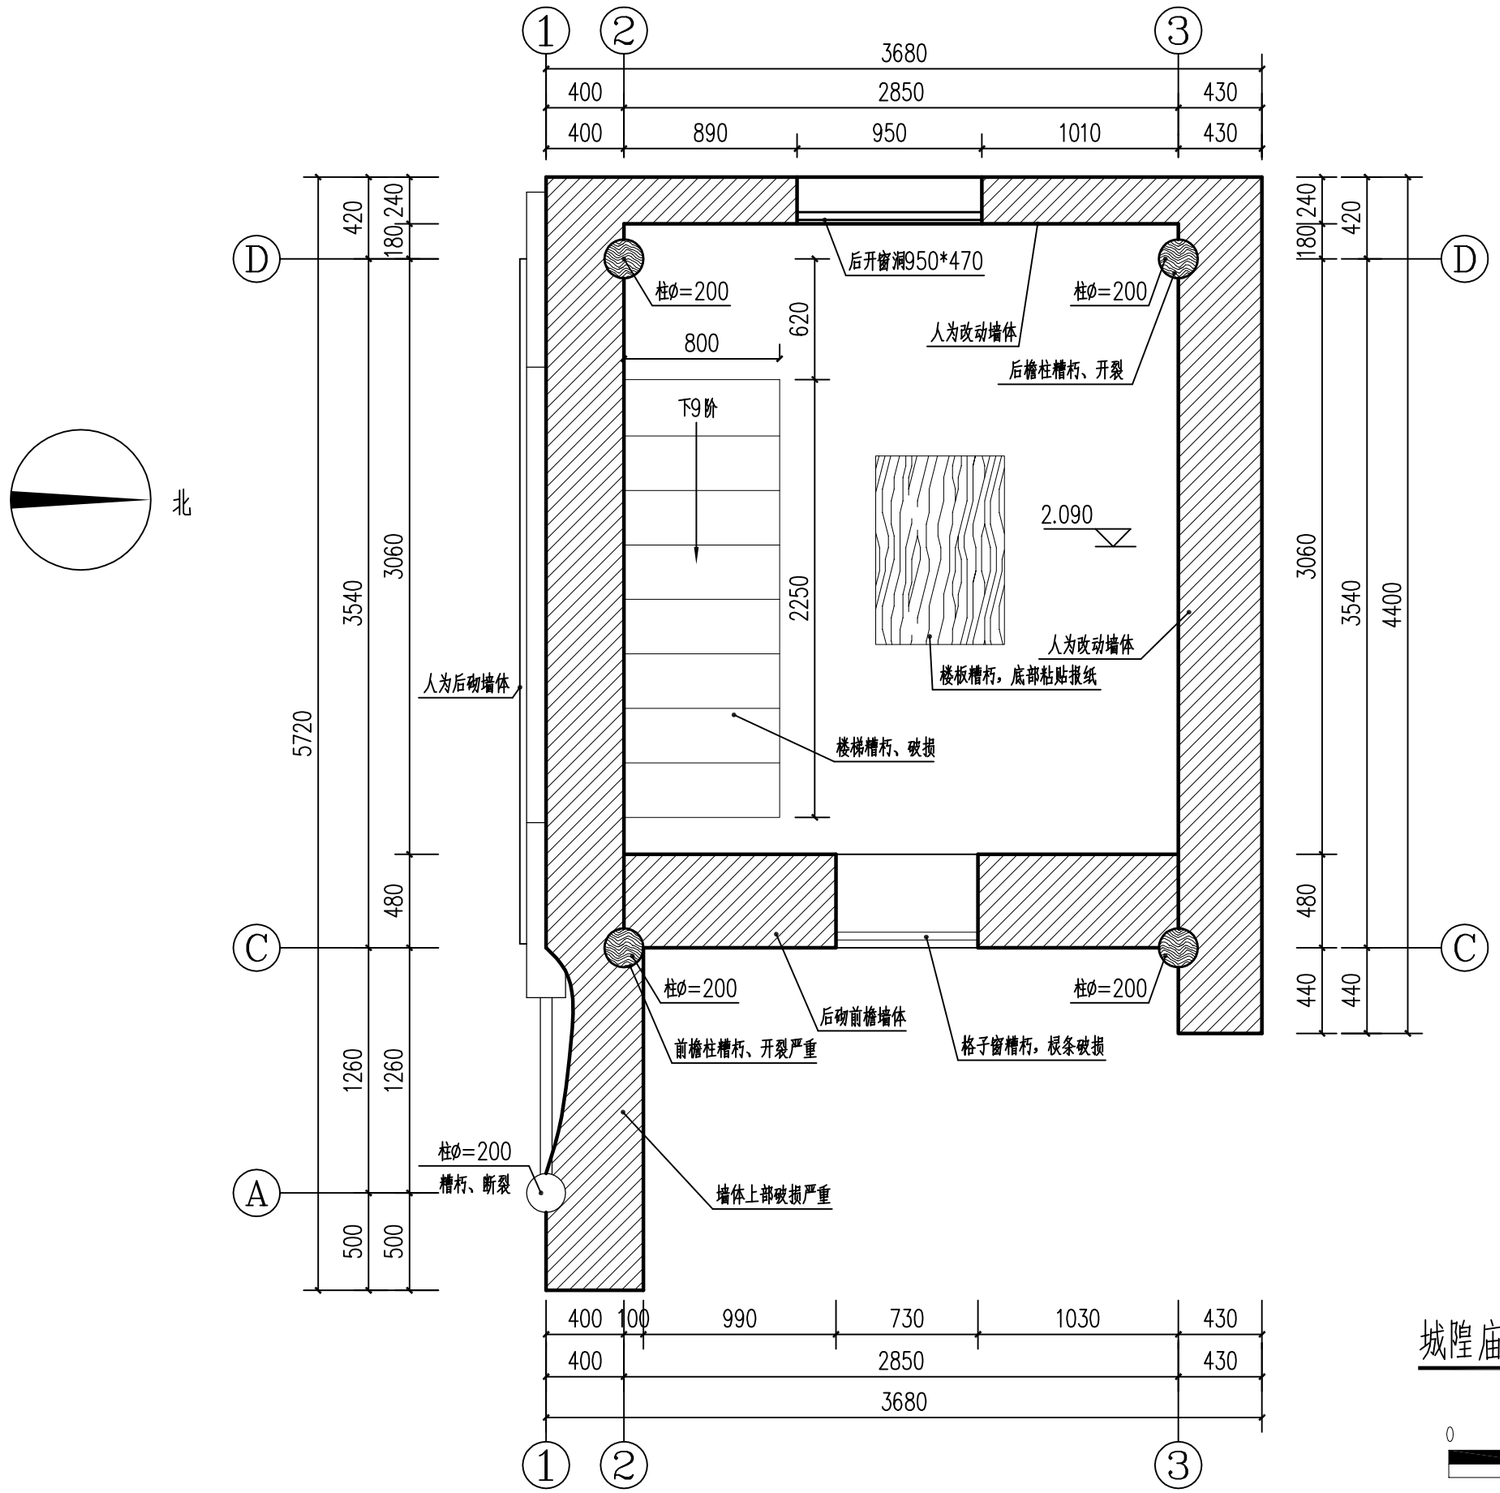

城隍庙前西厢房阁楼二层平面图 1:30

0 0.5 1.0 1.5米

安徽皖文怡古迹保护中心有限公司	制 图	孙传莉	设 计	孙传莉	建设单位	阜阳市文物管理中心	图纸名称	城隍庙前进西厢房阁楼二层平面图	工程编号 /	日 期 2021/07
	校 对	周海涛	专业负责人	汪磊	工程名称	阜阳市颍州府城隍庙——东西厢房修复工程设计方案现状勘测图			图 号 古测04	比 例 1:30
	审 核	周海涛	项目负责人	汪磊						

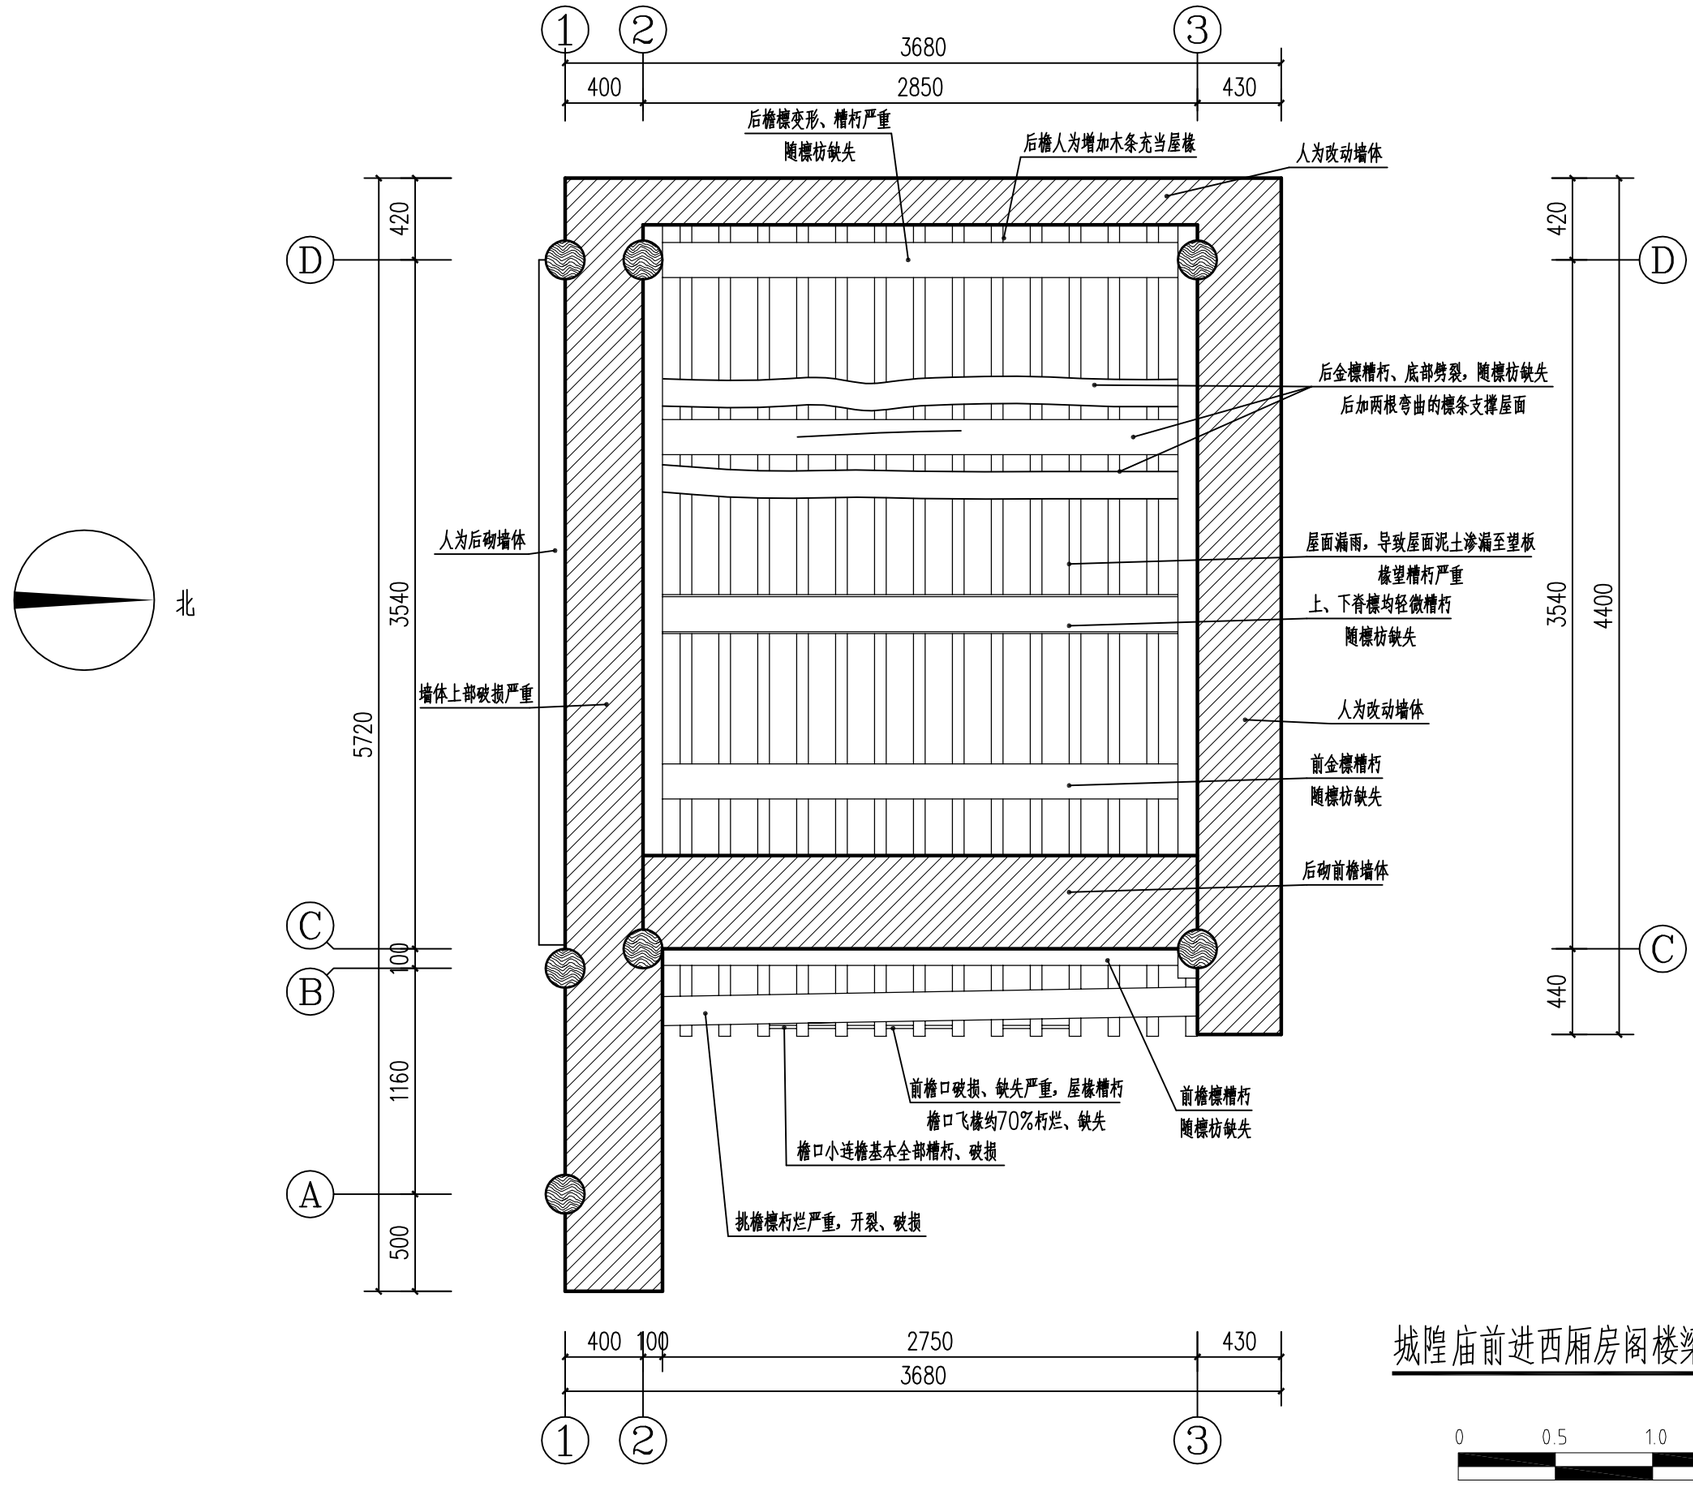


北

城隍庙前进西厢房阁楼梁架仰视图 1:30

0 0.5 1.0 1.5米


安徽皖文怡古迹保护中心有限公司	制 图	孙传莉	设 计	孙传莉	建设单位	阜阳市文物管理中心	图纸名称	城隍庙前进西厢房阁楼梁架仰视图	工程编号 /	日 期 2021/07
	校 对	周海涛	专业负责人	汪磊	工程名称	阜阳市颍州府城隍庙——东西厢房修复工程设计方案现状勘测图			图 号 古测05	比 例 1:30
	审 核	周海涛	项目负责人	汪磊						

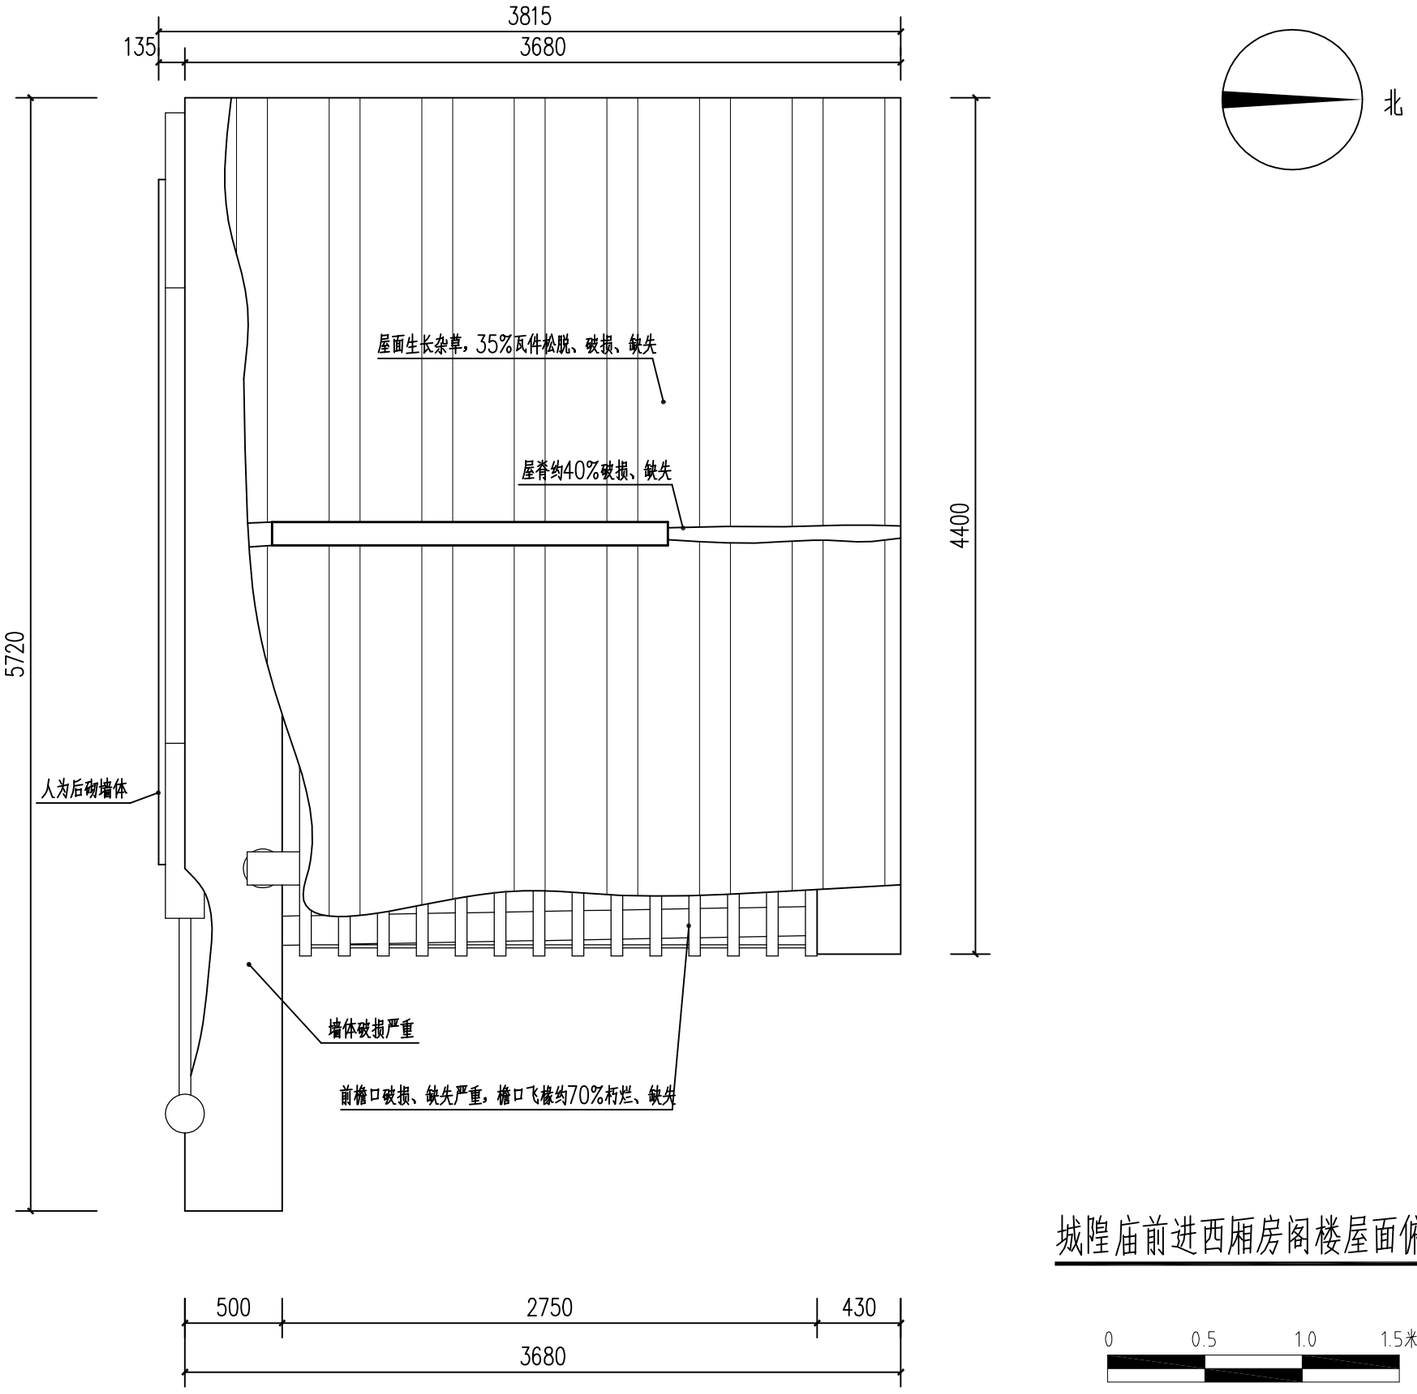

城隍庙前进西厢房阁楼屋面俯视图 1:30

0 0.5 1.0 1.5米


安徽皖文怡古迹保护中心有限公司	制　图	孙传莉	设　计	孙传莉	建设单位	阜阳市文物管理中心	图纸名称	城隍庙前进西厢房阁楼屋面俯视图	工程编号	/	日　期	2021/07
	校　对	周海涛	专业负责人	汪磊	工程名称	阜阳市颍州府城隍庙——东西厢房修复工程设计方案现状勘测图			图　号	古测06	比　例	1:30
	审　核	周海涛	项目负责人	汪磊								

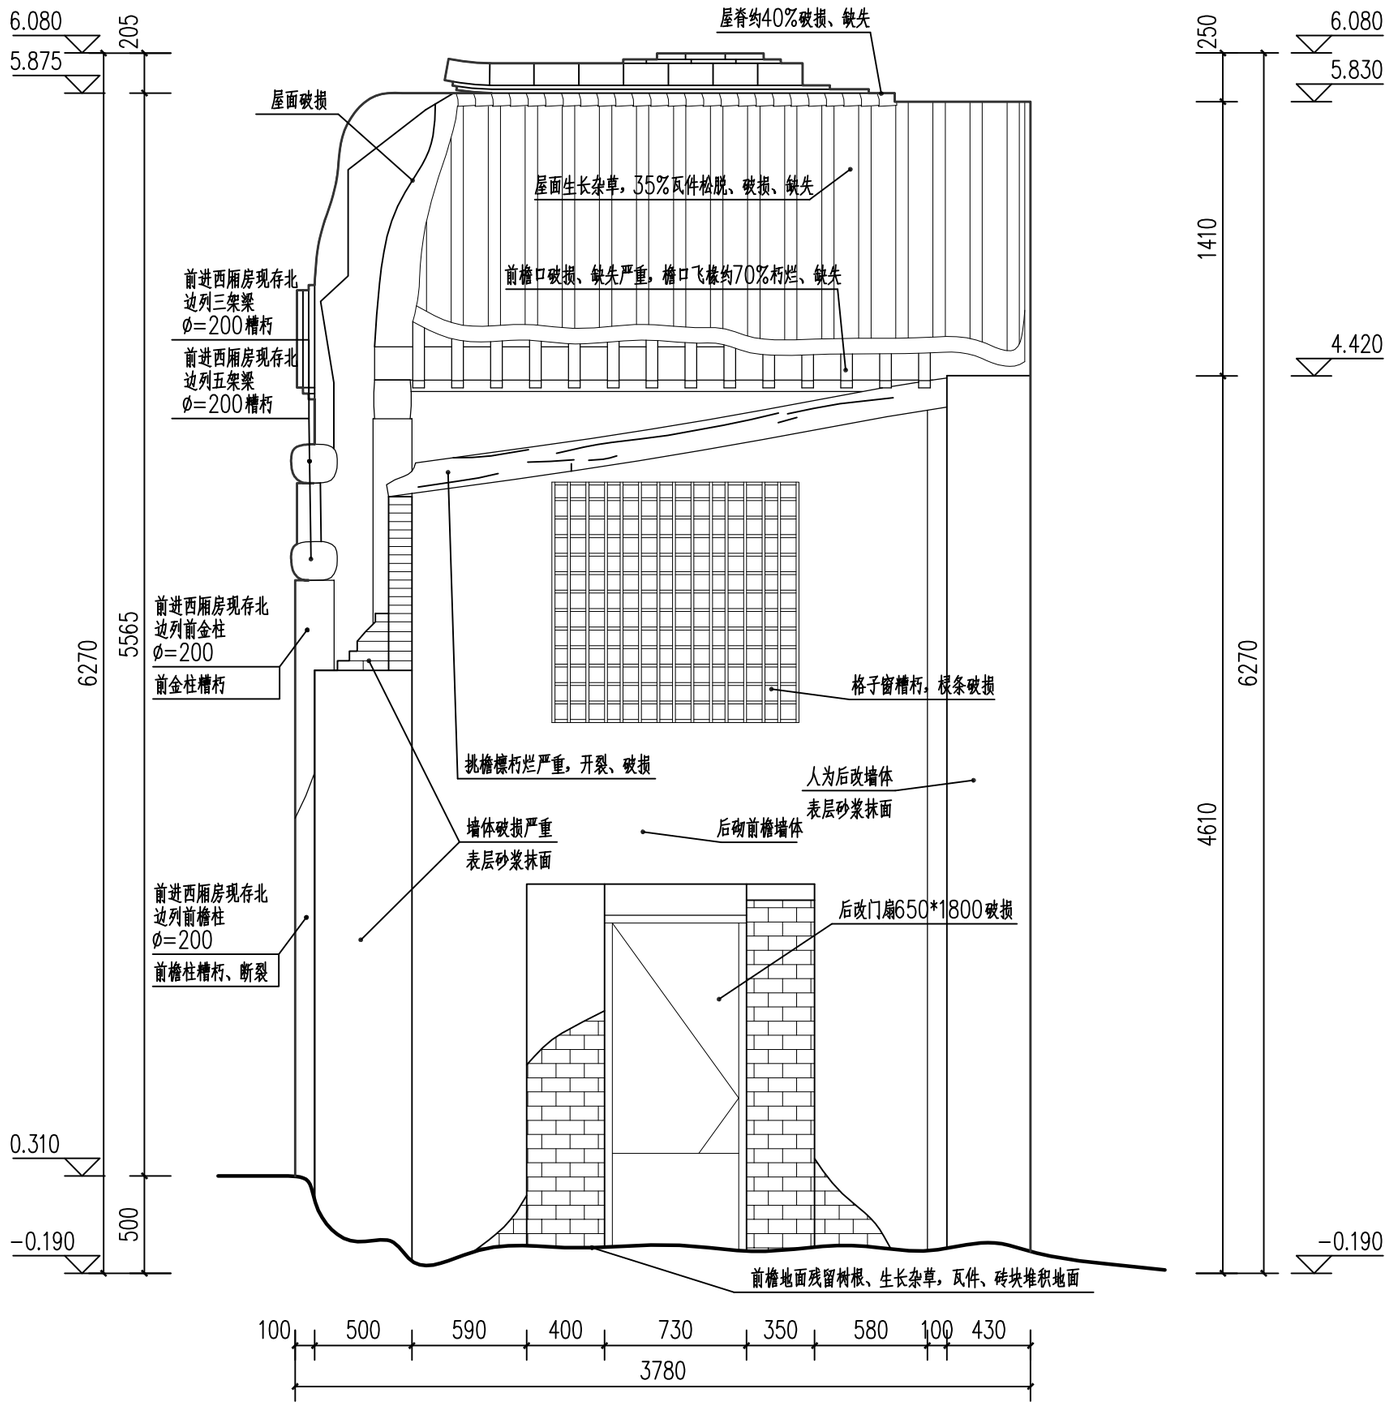

城隍庙前进西厢房阁楼正立面图 1:30


0 0.5 1.0 1.5米

安徽皖文怡古迹保护中心有限公司	制 图	孙传莉	设 计	孙传莉	建设单位	阜阳市文物管理中心	图纸名称	城隍庙前进西厢房阁楼正立面图	工程编号 /	日 期 2021/07
	校 对	周海涛	专业负责人	汪磊	工程名称	阜阳市颍州府城隍庙——东西厢房修复工程设计方案现状勘测图			图 号 古测07	比 例 1:30
	审 核	周海涛	项目负责人	汪磊						

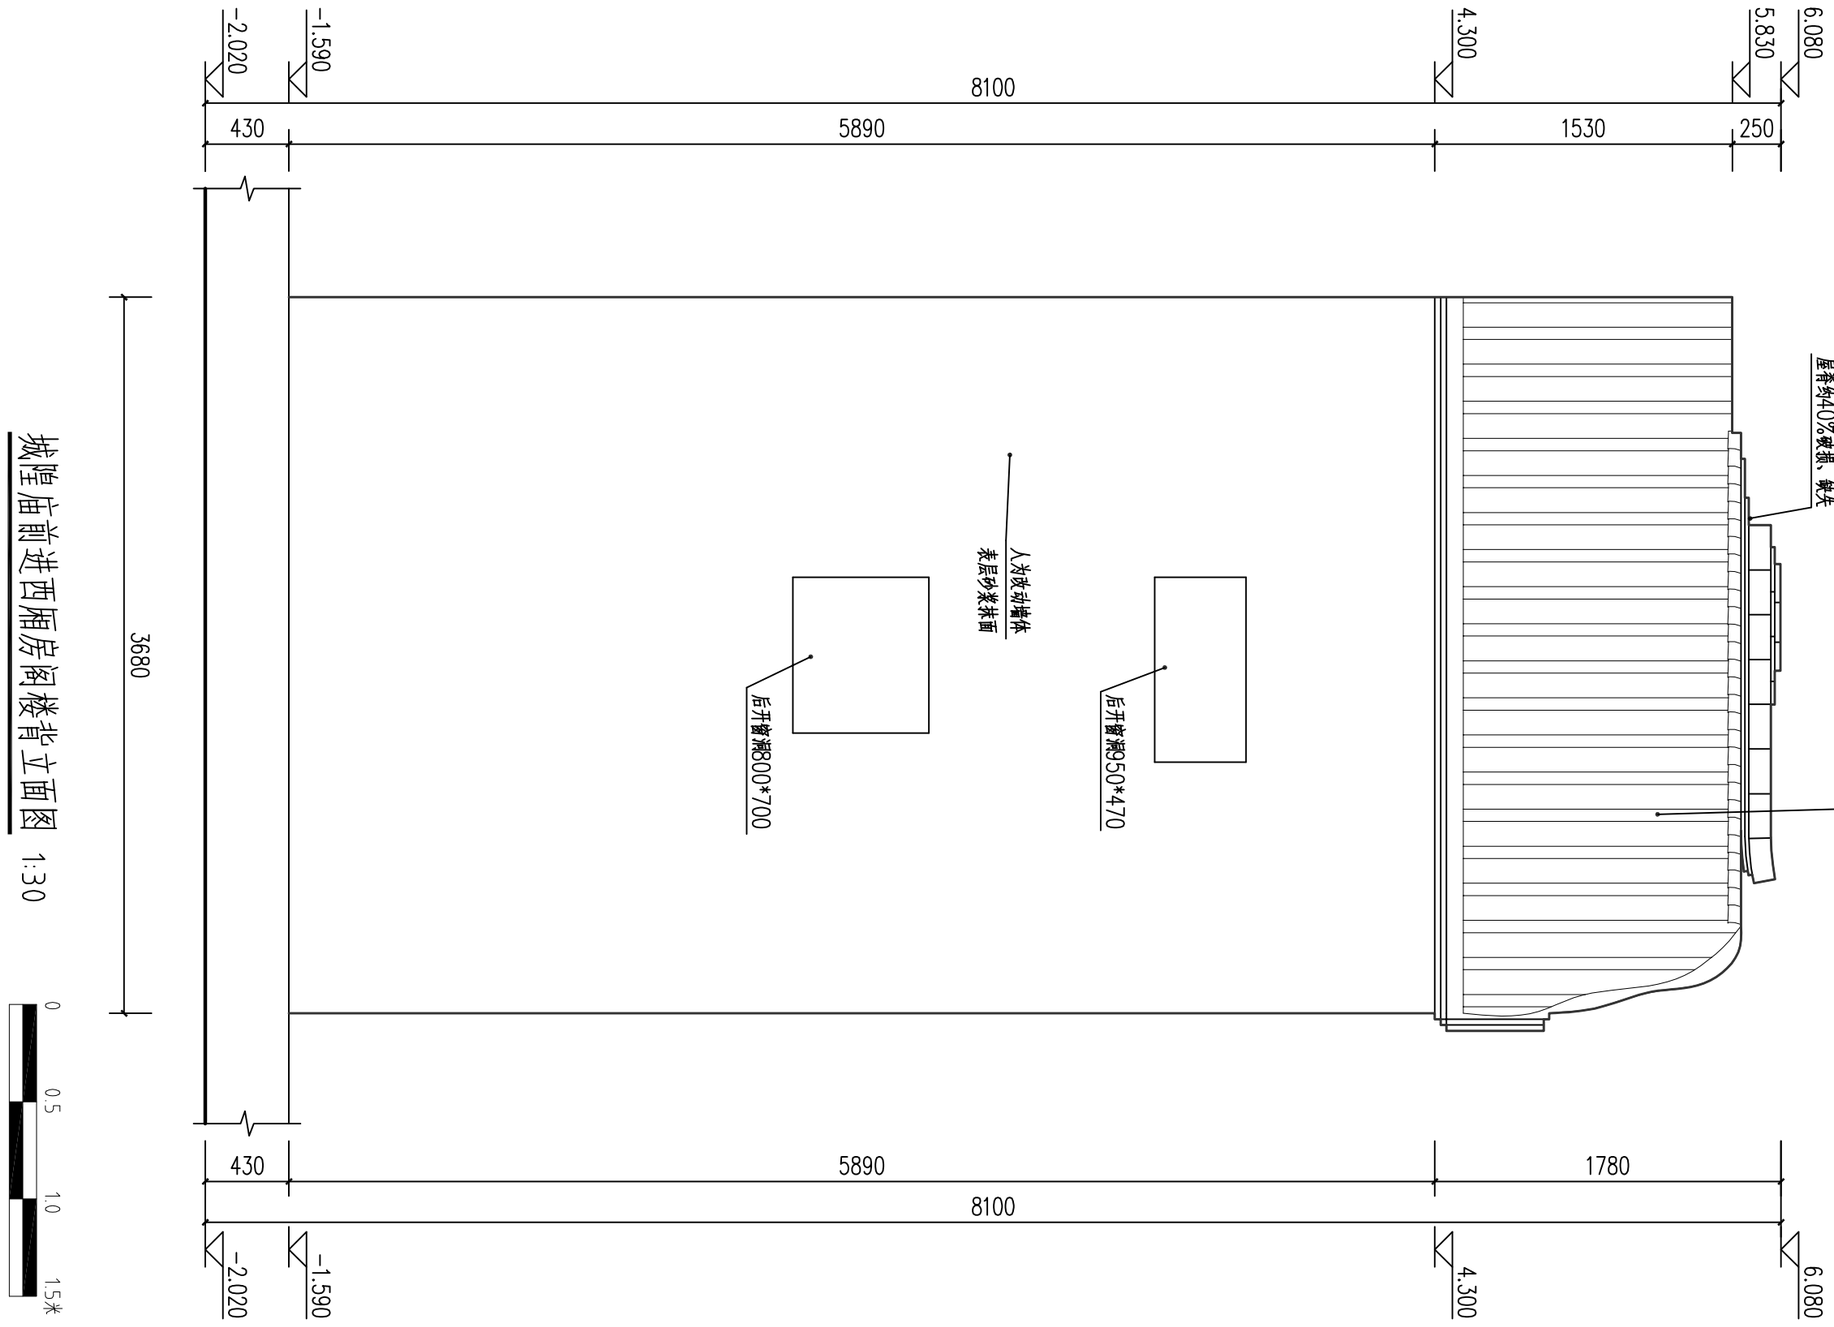

城隍庙前进西厢房阁楼背立面图 1:30


安徽皖文怡古迹保护中心有限公司	制 图	孙传莉	设 计	孙传莉	建设单位	阜阳市文物管理中心	图纸名称	城隍庙前进西厢房阁楼背立面图	工程编号 /	日 期 2021/07
	校 对	周海涛	专业负责人	汪磊	工程名称	阜阳市颍州府城隍庙——东西厢房修复工程设计方案现状勘测图			图 号 古测08	比 例 1:30
	审 核	周海涛	项目负责人	汪磊						

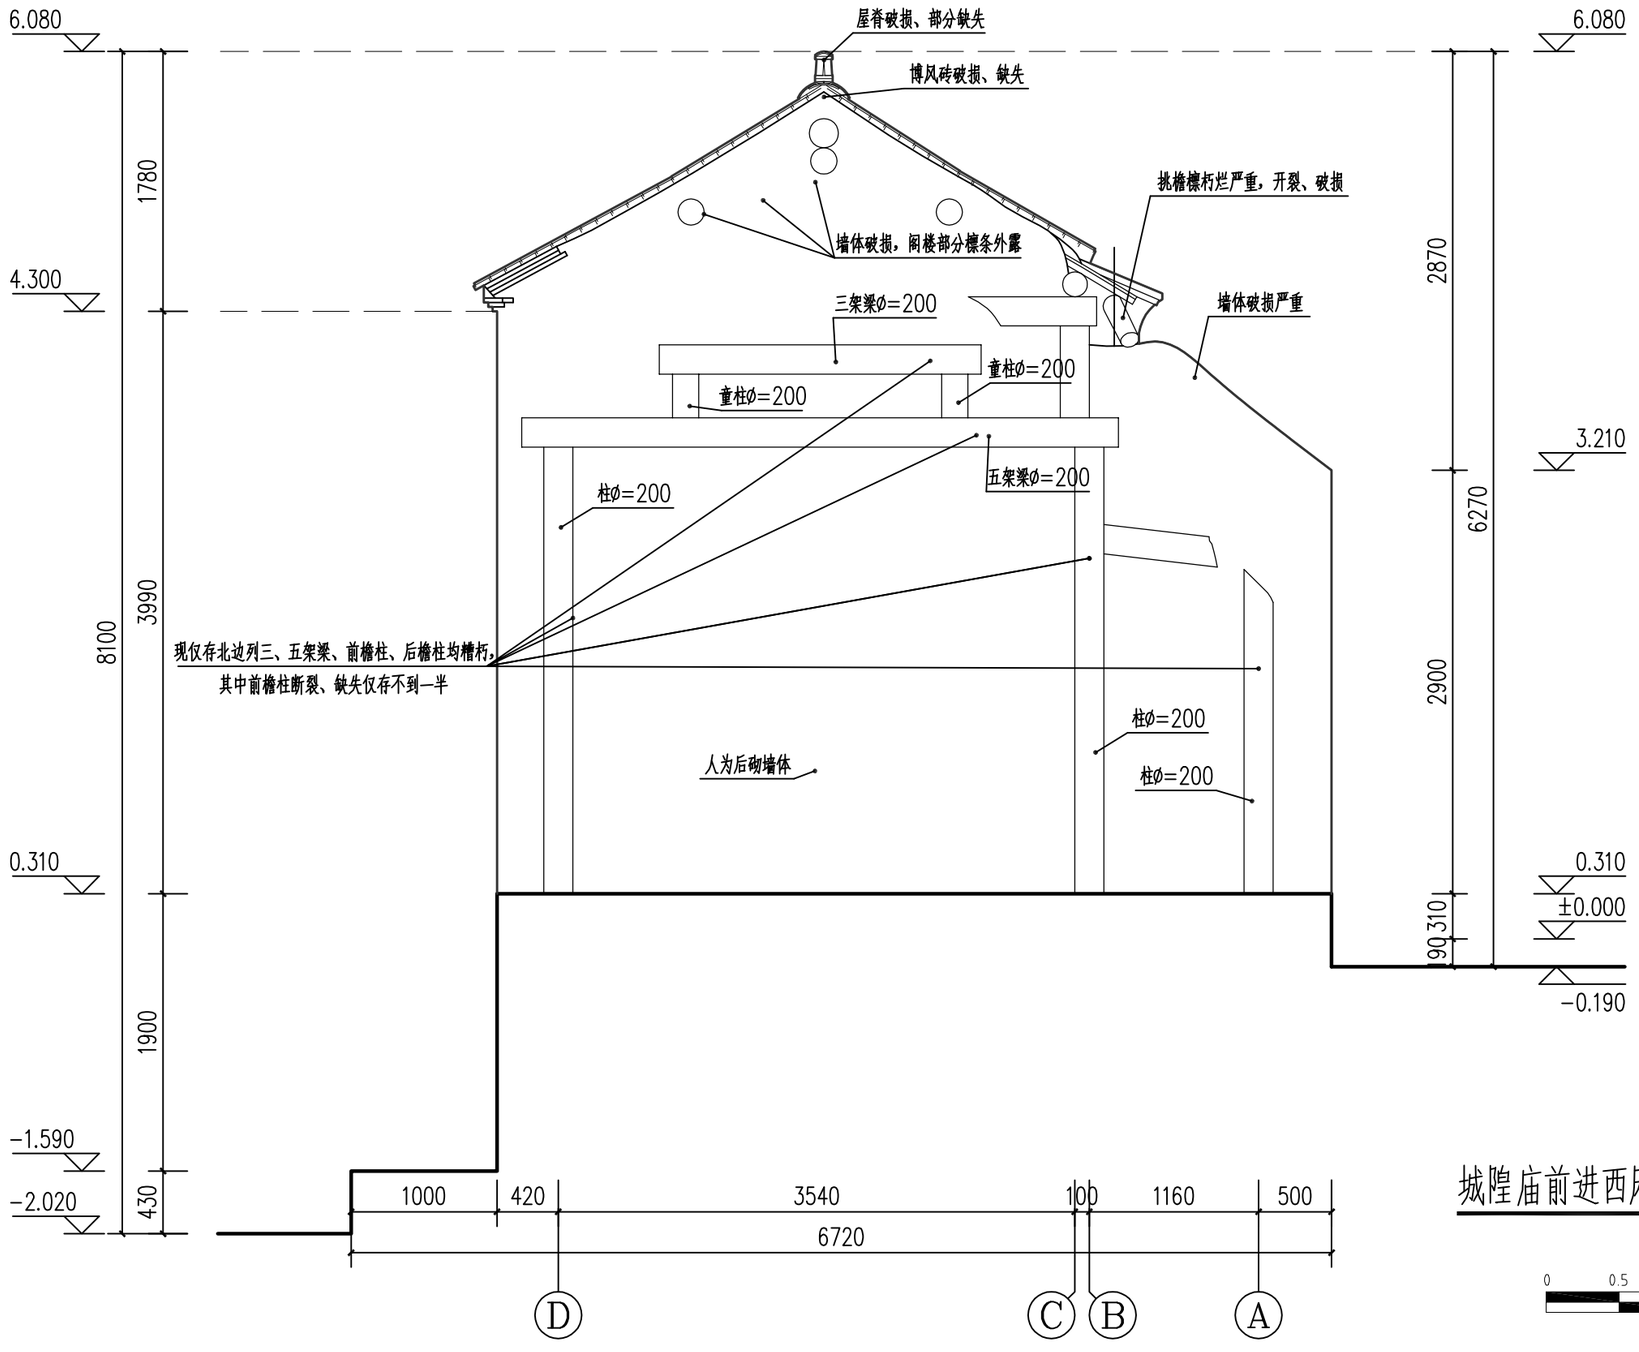

城隍庙前进西厢房阁楼南侧立面图 1:40

0 0.5 1.0 1.5米

安徽皖文怡古迹保护中心有限公司	制 图	孙传莉	设 计	孙传莉	建设单位	阜阳市文物管理中心	图纸名称	城隍庙前进西厢房阁楼南侧立面图	工程编号 /	日 期 2021/07
	校 对	周海涛	专业负责人	汪磊	工程名称	阜阳市颍州府城隍庙东西厢房修复工程设计方案修缮设计图			图 号 古测09	比 例 1:40
	审 核	周海涛	项目负责人	汪磊						

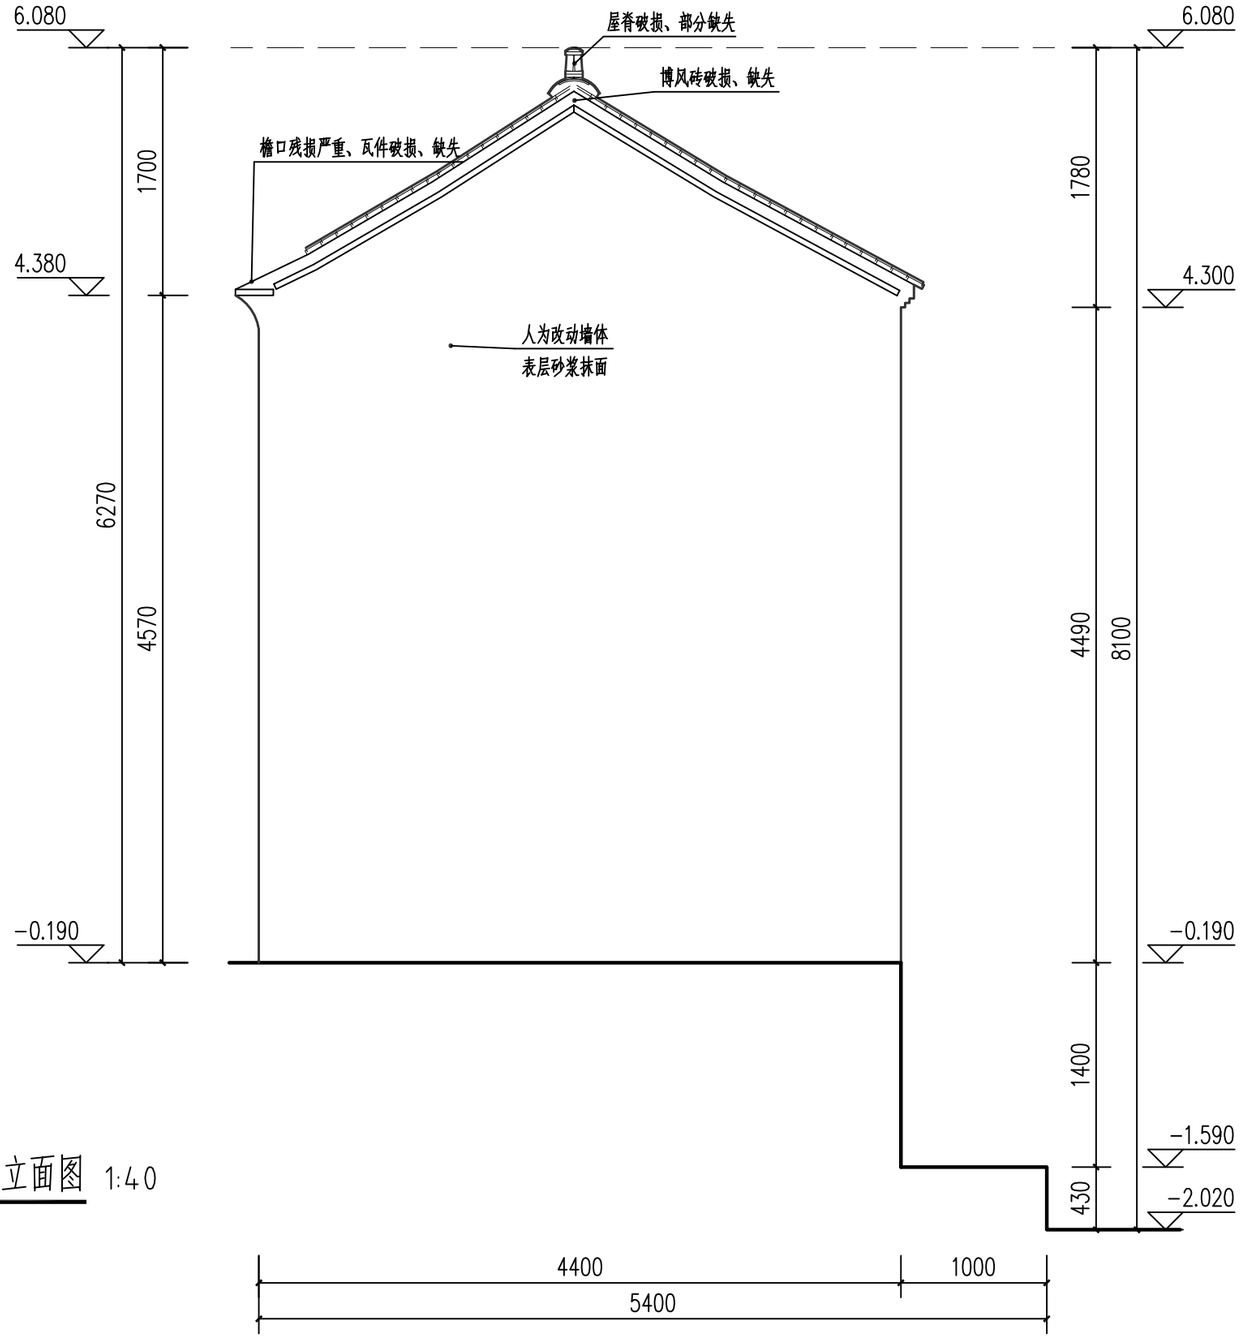


城隍庙前进西厢房阁楼北侧立面图 1:40


0 0.5 1.0 1.5米

安徽皖文怡古迹保护中心有限公司	制 图	孙传莉	设 计	孙传莉	建设单位	阜阳市文物管理中心	图纸名称	城隍庙前进西厢房阁楼北侧立面图	工程编号 /	日 期 2021/07
	校 对	周海涛	专业负责人	汪磊	工程名称	阜阳市颍州府城隍庙东西厢房修复工程设计方案修缮设计图			图 号 古测10	比 例 1:40
	审 核	周海涛	项目负责人	汪磊						


城隍庙前进西厢房阁楼1-1剖面图 1:30

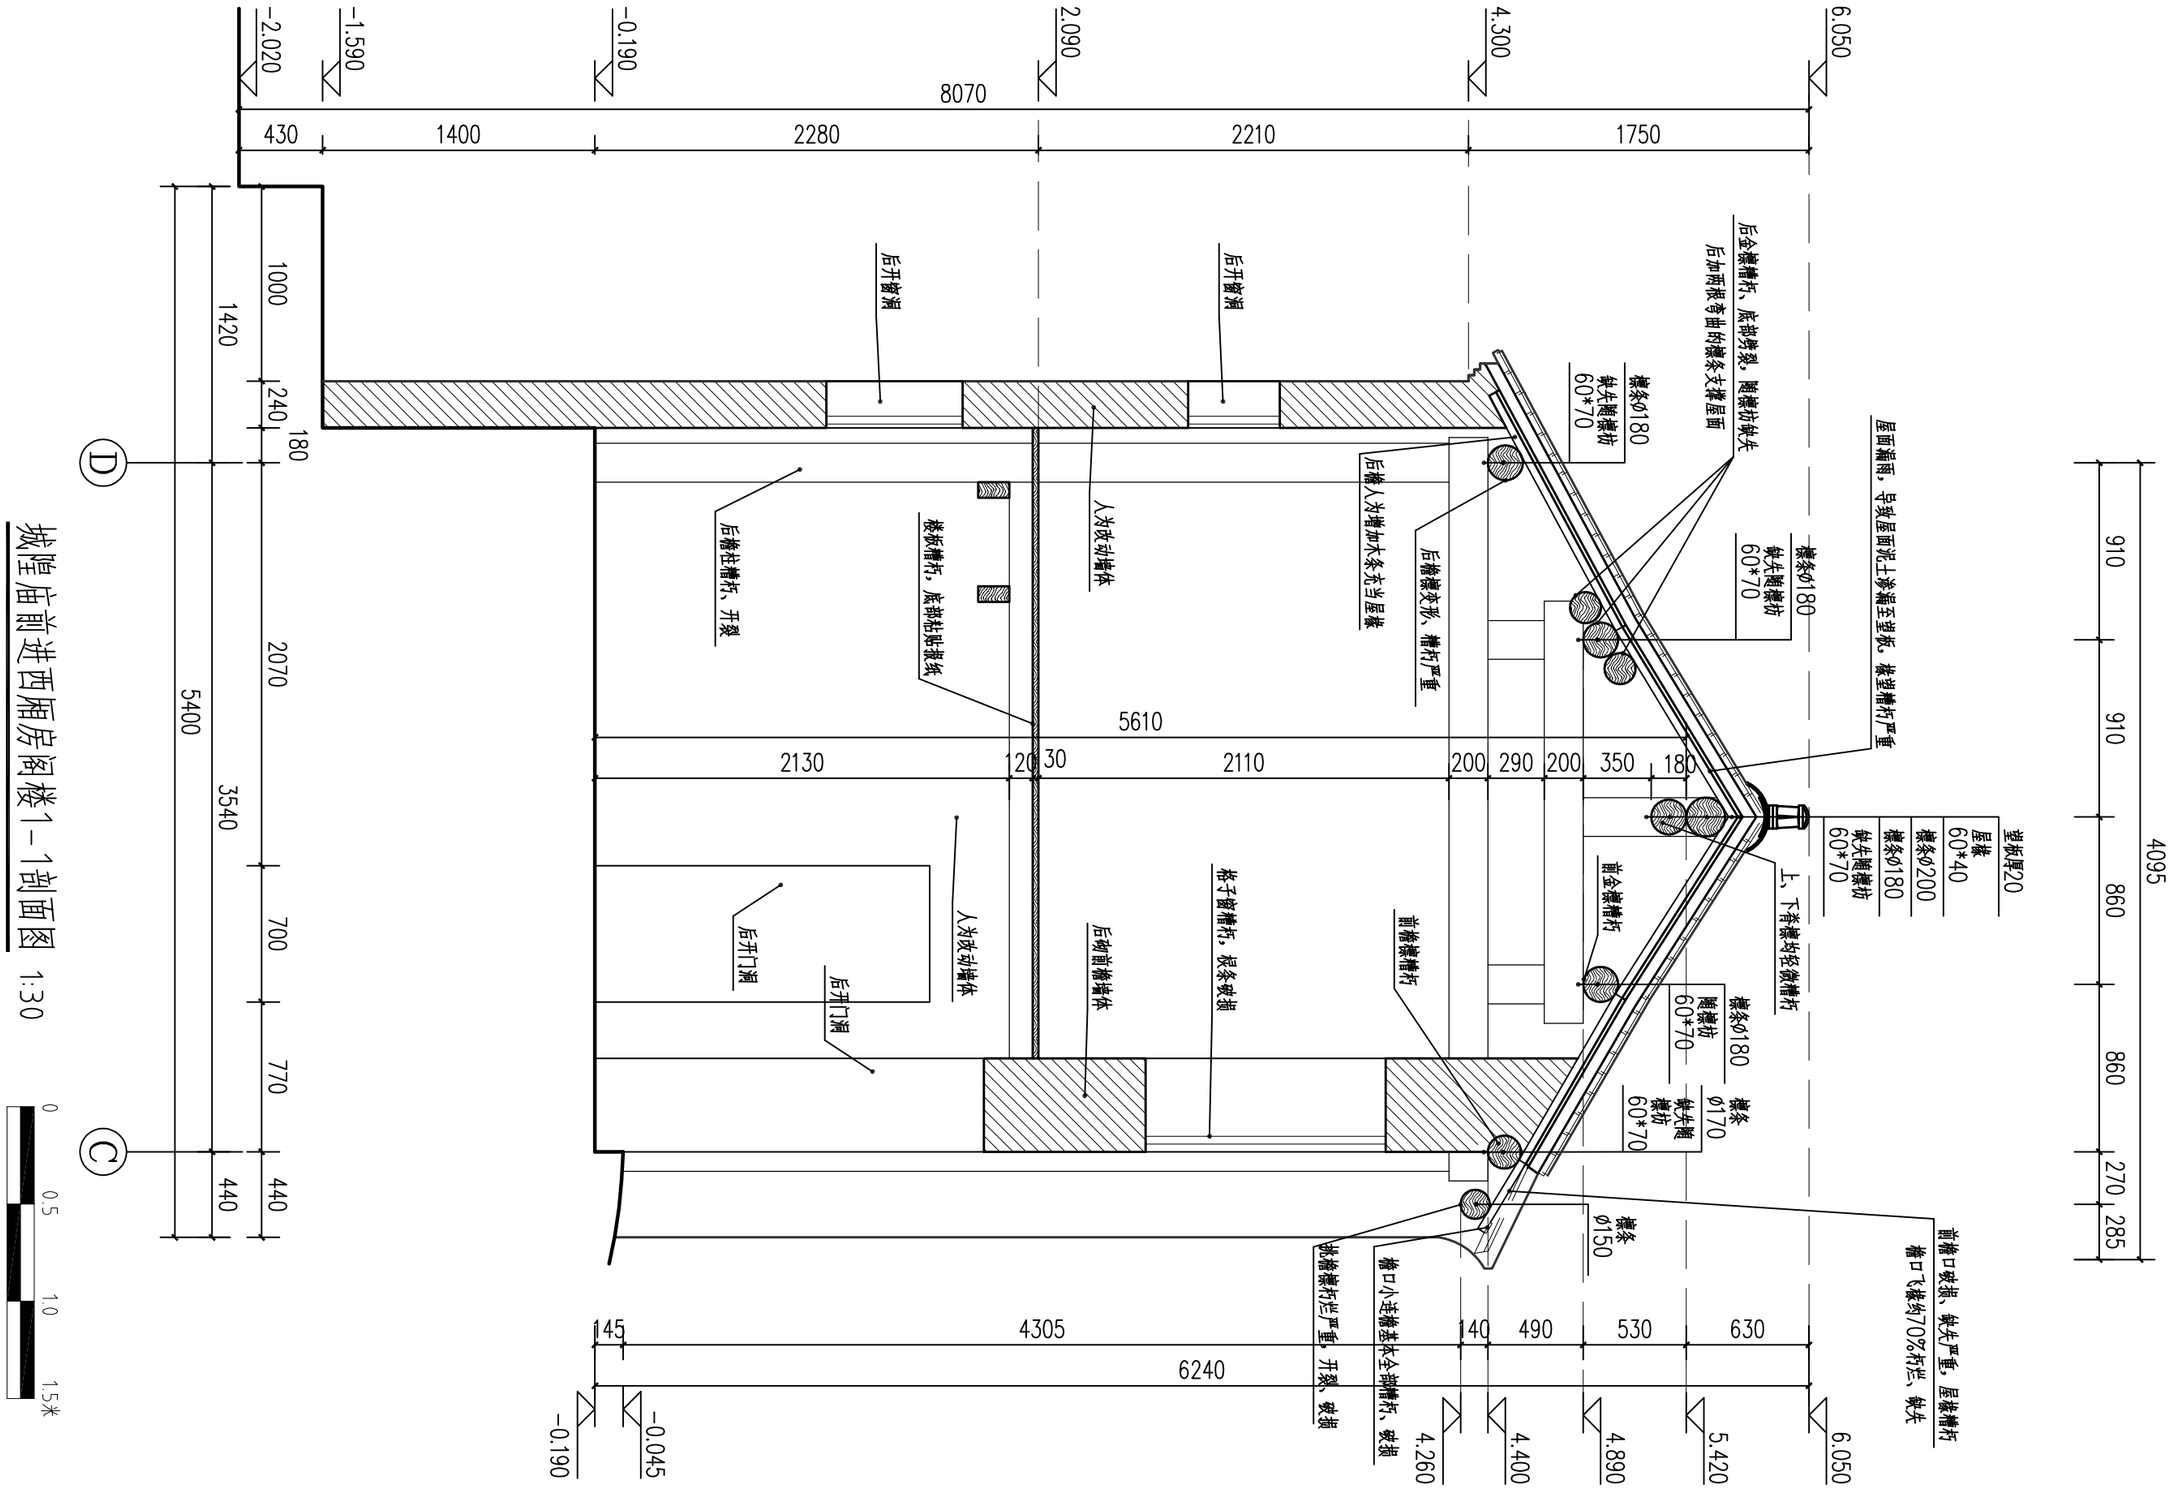


安徽皖文怡古迹保护中心有限公司	制图	孙传莉	设计	孙传莉	建设单位	阜阳市文物管理中心	图纸名称	城隍庙前进西厢房阁楼1-1剖面图	工程编号	/	日期	2021/07
	校对	周海涛	专业负责人	汪磊	工程名称	阜阳市颍州府城隍庙——东西厢房修复工程设计方案现状勘测图			图号	古测11	比例	1:30
	审核	周海涛	项目负责人	汪磊								

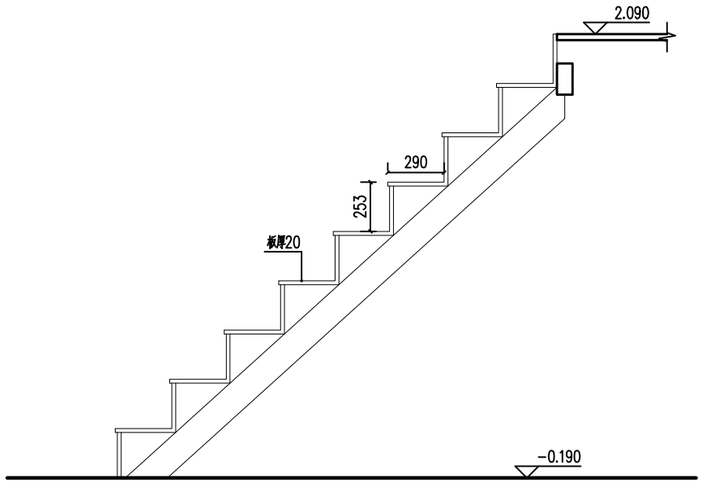

木楼梯侧立面图 1:30

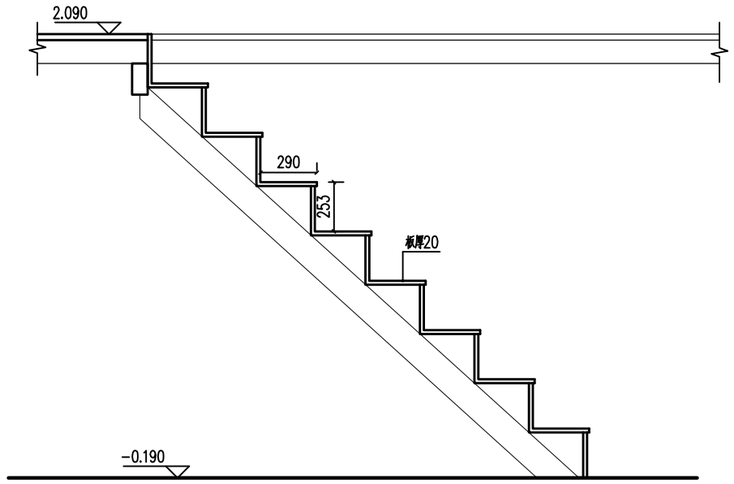

木楼梯a－a剖面图 1:30

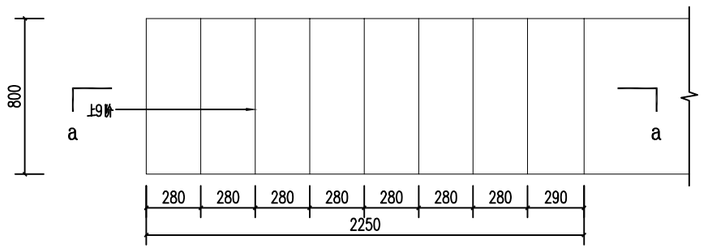


木楼梯平面图 1:30


说明：由于测量误差或部分数据无法进行测量等原因，本图显示尺寸可能与现存实际尺寸存在一定差别，进行修复施工时，应对楼梯尺寸进行复核，并以楼梯的实际尺寸为准，应及时与业主、设计单位联系，以便根据实际情况对设计图纸进行确认或必要的优化调整。

城隍庙前进西厢房阁楼木楼梯大样图 1:30


0 0.5 1.0 1.5米

安徽皖文怡古迹保护中心有限公司	制图	孙传莉	设计	孙传莉	建设单位	阜阳市文物管理中心	图纸名称	城隍庙前进西厢房阁楼木楼梯大样图	工程编号	/	日期	2021/07
	校对	周海涛	专业负责人	汪磊	工程名称	阜阳市颍州府城隍庙——东西厢房修复工程设计方案现状勘测图			图号	古测12	比例	1:30
	审核	周海涛	项目负责人	汪磊								

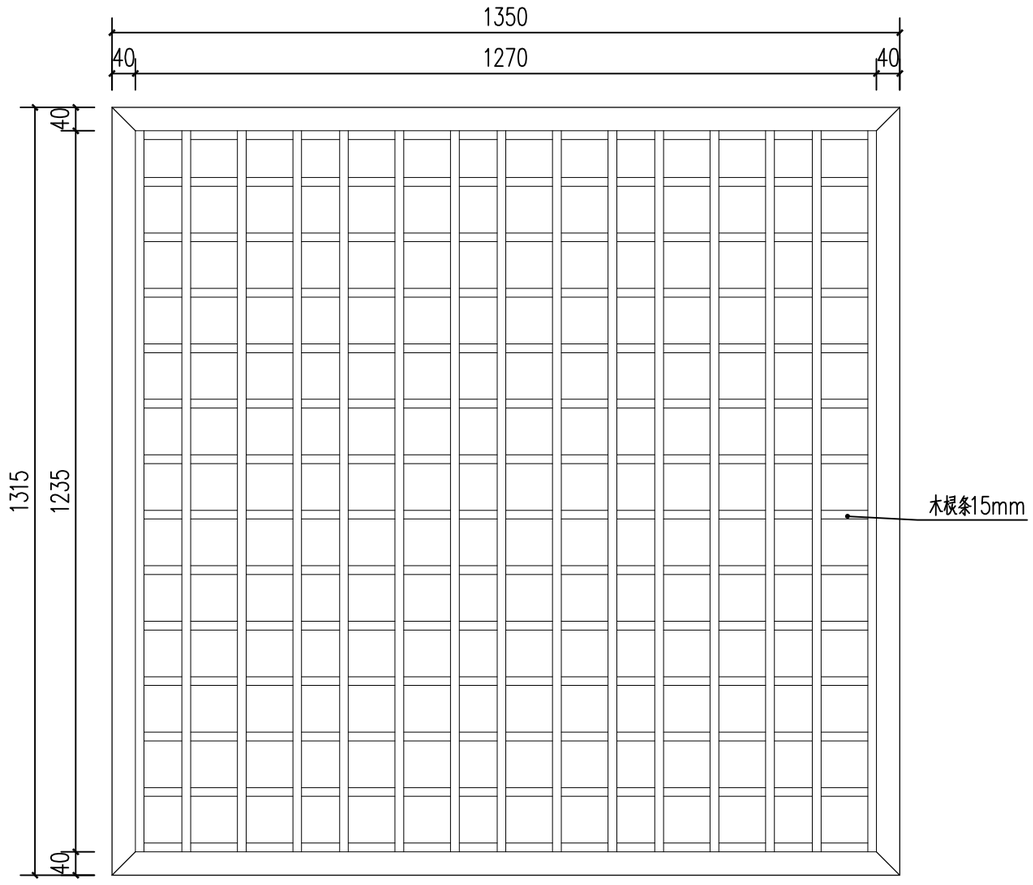

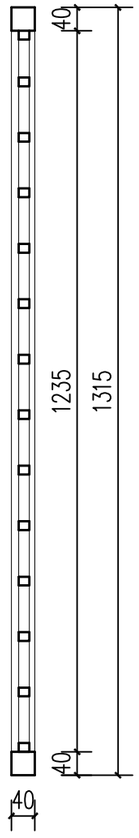


城隍庙前进西厢房阁楼二层前檐格子窗大样图 1:10

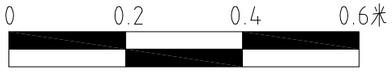

安徽皖文怡古迹保护中心有限公司	制 图	孙传莉	设 计	孙传莉	建设单位	阜阳市文物管理中心	图纸名称	城隍庙前进西厢房阁楼二层前檐格子窗大样图	工程编号 / 日 期 2021/07
	校 对	周海涛	专业负责人	汪磊	工程名称	阜阳市颍州府城隍庙——东西厢房修复工程设计方案现状勘测图			图 号 古测13 比 例 1:10
	审 核	周海涛	项目负责人	汪磊					

附件 2：颍州府城隍庙勘探遗迹平面图

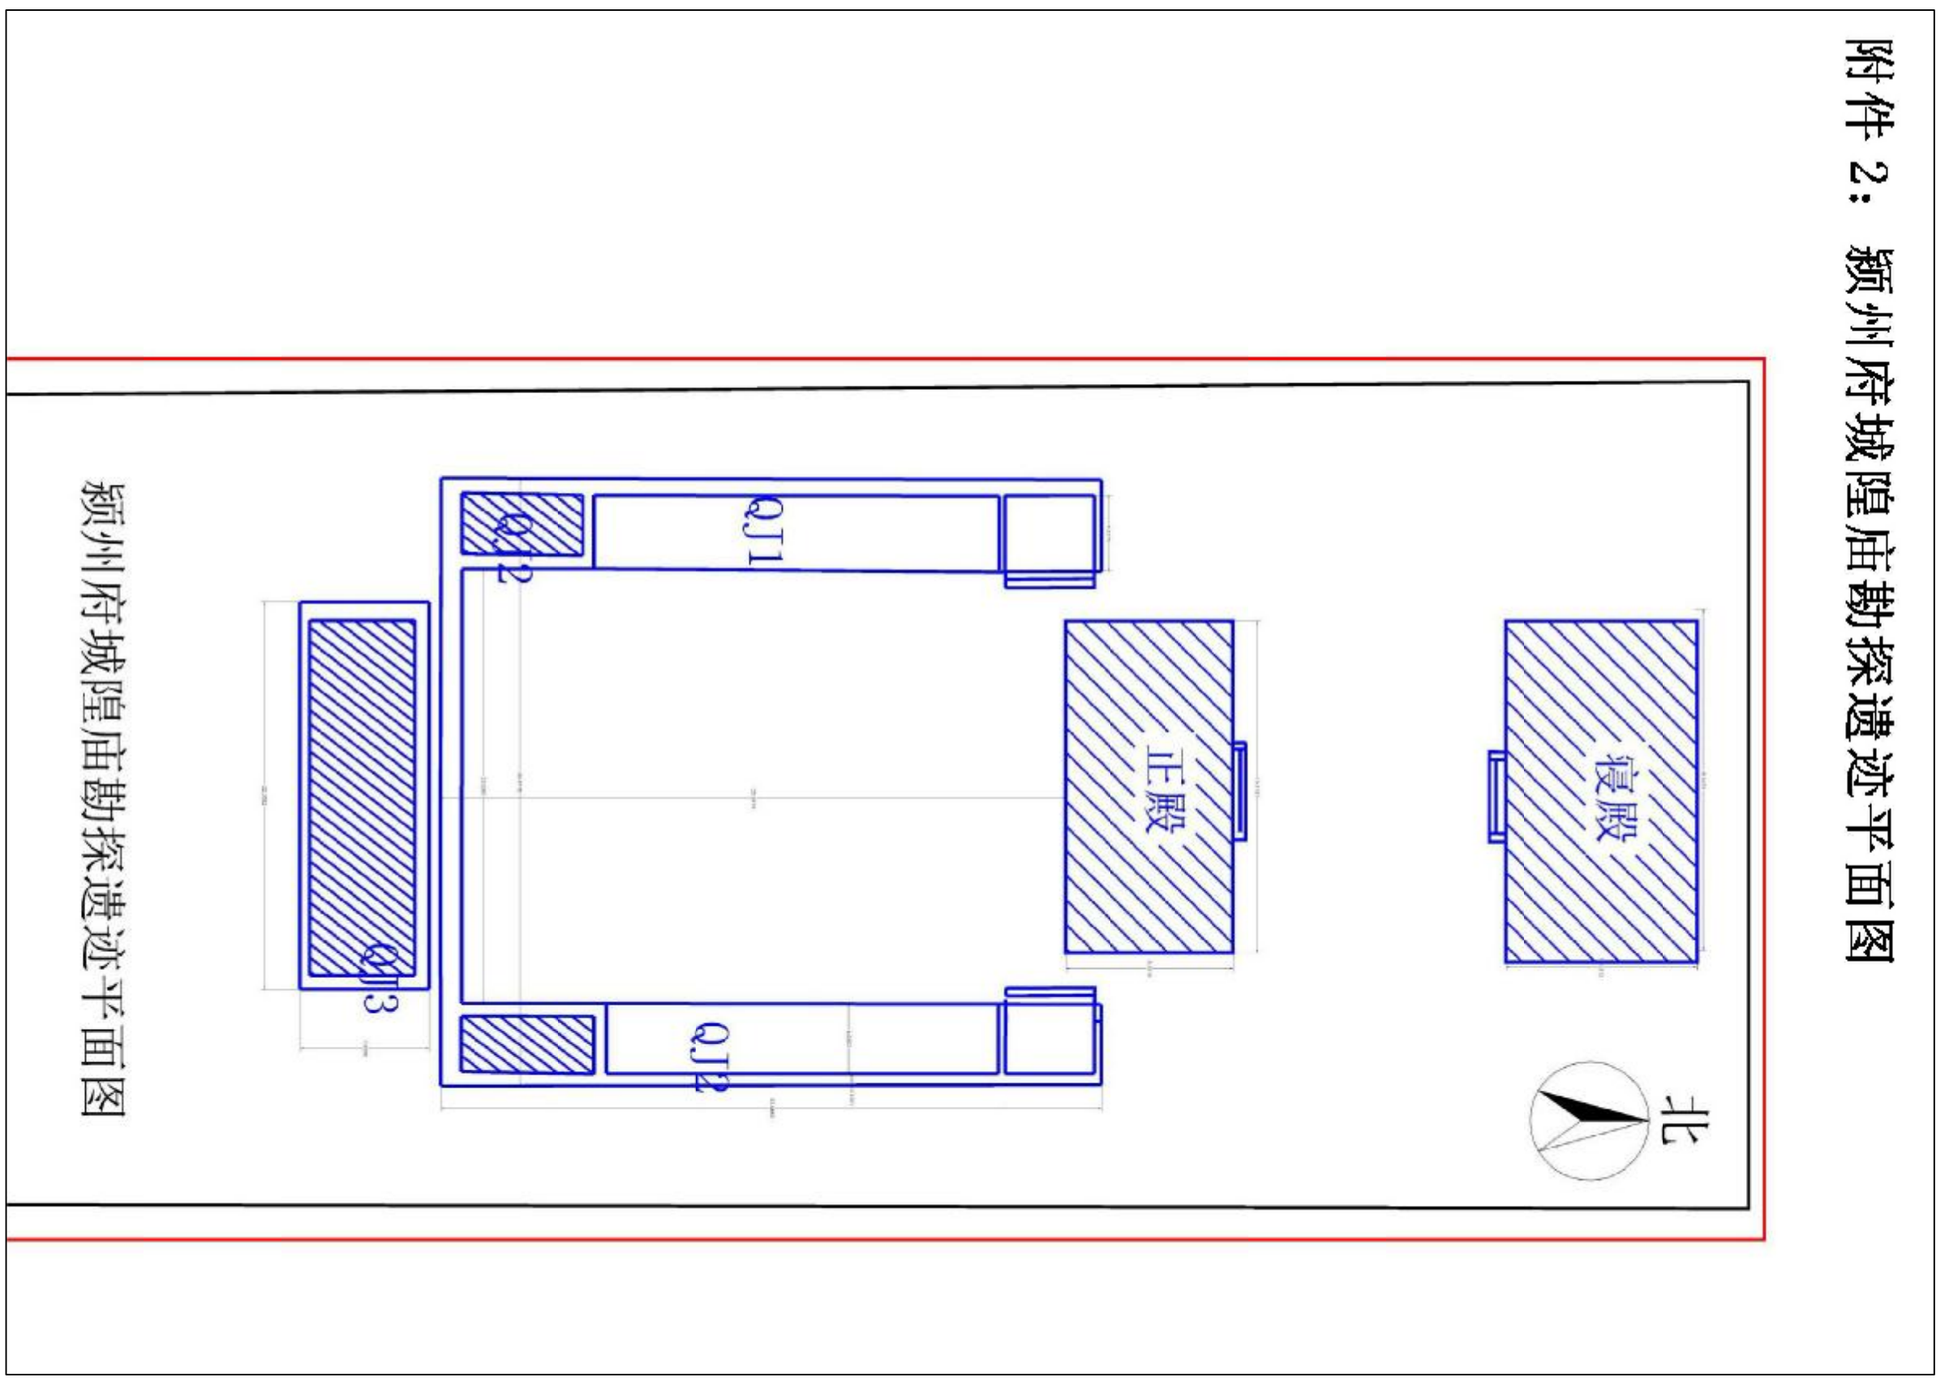

城隍庙考古勘探遗迹平面图 1:200

安徽皖文怡古迹保护中心有限公司	制 图	孙传莉	设 计	孙传莉	建设单位	阜阳市文物管理中心	图纸名称	城隍庙考古勘探遗迹平面图	工程编号 / 日 期 2021/07
	校 对	周海涛	专业负责人	汪磊	工程名称	阜阳市颍州府城隍庙——东西厢房修复工程设计方案现状勘测图			图 号 古测14 比 例 1:200
	审 核	周海涛	项目负责人	汪磊					

五、维修方案说明

安徽省阜阳市颍州府城隍庙——东西厢房修复工程
修缮方案说明

一、修缮依据

1、《中华人民共和国文物保护法》（2015 修订）。

2、《中华人民共和国文物保护法实施条例》（2017 修订）。

3、《中国文物古迹保护准则》（2015 年）。

4、《文物保护工程管理办法》（2003）。

5、设计合同。

6、《古建筑木结构维护与加固技术规范》（GB50165—92）。

7、城隍庙的相关历史材料、调查材料。

8、当地的传统做法。

二、复原设计依据

1、现状保留

现存的有前进西厢房阁楼以及前进西厢房的北边列梁架、北侧墙体，修复前进西厢房阁楼，以前进西厢房阁楼的形制恢复前进东厢房阁楼；根据现存的前进西厢房的北边列梁架可测出，厢房的进深方向一列有 3 根木柱φ200㎜，为前檐柱、前金柱、后檐柱，前有前廊为 1.66 米，前檐柱至前金柱中距为 1.16 米，前金柱至后金柱中距为 3.64 米，梁架为三、五架梁φ200㎜；根据现存梁架与檩条插入墙体的痕迹可明显判断出厢房的屋面整体较阁楼屋面低。

2、考古勘探结果

根据《阜阳市颍州府城隍庙（遗址）及其附属地块考古勘探报告》的结果，发现了与西厢房遗迹相对应的东厢房墙基遗迹，以及拜殿的北侧与东侧的墙基基础。东厢房发现的墙基基础厚 500㎜，由青灰色小砖砌筑，厢房东西宽 3.74 米，厢房与阁楼总长约 37.98 米，也发掘出西厢房的南侧墙基，西厢房与东厢房为对称布局，在发掘勘探过程中，发现有多处采用前代构件维修重筑的情况，如采用石柱础、旧砖块等砌筑墙基，体现出城隍庙遗址多个时期不断改造的连续性。（详见附件《阜阳市颍州府城隍庙（遗址）及其附属地块考古勘探报告》）

3、本次未对后进东西厢房进行考古勘探，后进东西厢房的修复设计依据前进东西厢房勘探结果的布局与形制，应在工程项目施工前对后进的东西厢房进行考古勘探，并应及时通知设计单位，根据考古现场的实际情况对设计方案进行修改、完善。

4、本次厢房的修复，其建筑形制与风格主要参照当地传统建筑的式样，如屋面、屋脊参照了颍州府城隍庙的正殿与寝殿，隔扇门参照了颍州府城隍庙正殿与寝殿以及阜阳市程文炳宅院的隔扇门式样。

综上所述，并根据《颍州志》以及相关记载中，对东西厢房进行恢复。

三、工程范围

本次工程修缮范围为前进东西厢房及阁楼、后进东西厢房，总占地面积约 133.55 平方米，建筑面积约 681.62 平方米。

四、修缮性质

依据《文物保护工程管理办法》，此次城隍庙——东西厢房的维修是为保护文物本体所必须的结构加固和修复，性质确定为修缮工程。即整修前进西厢房阁楼屋面，更换朽烂、缺失椽望，更换檐口小连檐；修复或更换糟朽、开裂的大木构件；新制更换木楼梯和楼板；封堵后开门洞、窗洞，拆除后砌墙体，恢复前檐板壁，恢复后改墙体；恢复前进西厢房、前进东厢房及阁楼、

后进东、西厢房，恢复各类构件；恢复室内方砖地面；依据“不改变文物原状”的维修原则，最大限度延续其真实性和完整性。

五、修缮原则

1、不改变文物原状的原则

《中华人民共和国文物保护法》第二十一条规定：对不可移动文物进行修缮、保养、迁移，必须遵守不改变文物原状的原则。

文物古迹的原状是指最充分表现其文化价值的实物的状态，主要有以下几种状态：

（1）未经干预前的（未实施保护工程及未发掘以前）的状态。

（2）历史上多次干预（修缮、改建、重建、破坏）留存的有价值的状态。

（3）虽有部分缺失，但仍有实物遗存，足以证明已缺失的相关部分的原有状态。

（4）局部坍塌、变形、错置，但仍保留原构件原形制，足以证明原来的状态。

2、尽可能减少干预的原则

凡是近期没有重大危险的部分，除日常保养之外不应进行更多的干预。必须干预时，附加的手段只用在最必要部分，并减少到最低限度。采用的保护措施应以延续现状，缓解损伤为主要目标。文物古迹本身包含的历史信息是价值最根本、最重要的组成部分。

对文物古迹任何形式的干预都不可避免地在不同程度上影响历史信息。因此，当文物古迹出现残损需要干预时，必须充分考虑最少干预的原则，以最小程度影响历史信息，从而更好保护文物古迹的价值。对于设计而言，就必须严肃对待现状中保留的历史信息，尽可能多的保留各个时期有价值的遗存，不必追求风格式样的统一。

3、加固处理的可逆性原则和可识别性原则

一切技术措施应当不妨碍再次对原物进行保护处理，必须是可逆的，就是所用的加固件可拆卸下来，恢复到处理前的状态，不妨碍再次进行保护处理和采取更好的维修措施。

任何加固措施都不得损害原物，都应保证文物建筑结构体系的完整性，保护其外形不受损坏，历史信息不受破坏。维修古建筑砖、石作部分不得用混凝土作固结措施，因为混凝土是不可逆性的材料，将给以后维修带来困难，甚至造成保护性破坏。

经过处理的部分要和原物或前一次维修处理的部分既相协调，又可识别。所有修复的部分都应有详细的记录档案和永久的年代标志。

4、保护现有实物原状与历史信息的原则

修复应当以现存的有价值的实物为主要依据。并必须保存重要事件和重要人物遗留的痕迹和历史上经过修缮、改建、重建后留存的有价值的状态，以及能够体现重要历史因素的状态。

历史信息的积累是持续的过程，它不仅包括始建状态，还包括历代修缮及当时保护工程附加的信息。保护措施的决策应始终以价值评估为基础，客观认识全面的价值，首要保护价值最高的部分，并尽可能保留那些逐渐累积，助于考证的信息。这样可以增强文物的可读性，为研究提供更多的线索。

5、按照保护要求使用保护技术的原则

独特的传统技术属于文物原状，具有文化价值，必须保留。所有的新材料和新工艺都必须经过前期试验和研究，证明是最有效的，对文物古迹是无害的，才可以使用。

6、四保持原则

（1）、保持原来的形制；

（2）、保持原来的建筑结构；

（3）、保持原来的建筑材料；

（4）、保持原来的工艺技术。

六、修缮内容

1、前进西厢房阁楼

1.1、屋面

（1）整修屋面，添配、更换瓦件，添配檐口沟滴瓦，重新摊铺屋面；依据现残存屋脊构件的形制和材质添配，并按现砌筑方式重新砌筑屋脊。

（2）以杉木新制 60mm*40mm 屋椽、飞椽按 220mm 间距铺设，屋椽上铺 20mm 望板。

（3）以杉木新制更换檐口小连檐厚 15mm*60mm。

1.2、大木构件

（1）采用杉木条嵌补修复糟朽、开裂的木柱。

（2）剔除檩条糟朽的部位，进行嵌补修复；新制更换挑檐檩、后檐檩、后金檩，并拆除后加的檩条。

（3）新制添配随檩枋。

（4）由于南北边列的大木构件近一大半被包裹在墙内，勘察不到，故在维修施工时将墙体拆除后观察被包裹一面的残损情况，根据实际情况进行修补或更换。

1.3、墙体墙面

（1）拆除后砌的墙体。

（2）封堵后开的门洞、窗洞。

（3）恢复被后改的墙体：后檐墙墙厚 420mm，两侧山墙墙厚 240mm、前檐处厚 320mm。

（4）恢复外墙面的清水墙。

（5）内墙面重新粉刷，白灰粉刷，润湿墙面，纸筋灰膏低，纸筋灰膏面，刷二道灰浆罩面。

1.4、装修

（1）恢复前檐板壁。

（2）恢复前檐隔扇门，详见修缮设计大样图。

（3）新制更换二层前檐格子窗。

（4）依据修缮设计大样图新制更换木楼梯。

（5）新制添配木下槛、前檐门扇上的横枋。

1.5、地面

（1）挖出前檐地面的树根，铲除杂草，整修地面。

（2）铲除室内的水泥地面，恢复方砖地面。

（3）缺失的柱础，依据大样图新制添配。

1.6、其它

（1）木构件均刷两道生桐油防腐。

（2）于维修满一年后木构件做油饰工程。

2、前进西厢房

2.1、屋面

（1）依据前进西厢房阁楼恢复屋面；依据前进西厢房阁楼屋脊形制砌筑屋脊。

（2）以杉木新制 60mm*40mm 屋椽、飞椽按 220mm 间距铺设，屋椽上铺 20mm 望板。

（3）以杉木新制檐口小连檐厚 15mm*60mm。

2.2、大木构件

（1）恢复 30 根木柱 Φ=200mm。

（2）恢复 10 列三架梁 Φ=200mm 和五架梁 Φ=200mm。

（3）依据修缮设计图纸恢复檩条。

（4）恢复随檩枋 70mm*60mm。

（5）依据修缮设计大样图恢复云板。

（6）恢复前檐廊的列枋。

2.3、墙体墙面

（1）恢复后檐墙，墙厚 420mm，恢复南北山墙，墙厚 240mm。

（2）外墙面做清水墙。

（3）内墙面白灰粉刷，润湿墙面，纸筋灰膏低，纸筋灰膏面，刷二道灰浆罩面。

2.4、装修

（1）依据修缮设计大样图恢复前檐隔扇门。

（2）恢复前檐板壁。

（3）恢复前金缝木下槛。

2.5、地面

（1）恢复方砖地面。

（2）恢复柱础石。

2.6、其它

（1）木构件均刷两道生桐油防腐。

（2）于维修满一年后木构件做油饰工程。

3、前进东厢房阁楼

3.1、屋面

（1）依据前进西厢房阁楼恢复屋面；依据前进西厢房阁楼屋脊形制砌筑屋脊。

（2）以杉木新制 60mm*40mm 屋椽按 220mm 间距铺设，屋椽上铺 20mm 望板。

（3）以杉木新制檐口小连檐厚 15mm*60mm。

3.2、大木构件

（1）恢复 4 根木柱 Φ=200mm。

（2）恢复两列三架梁 Φ=200mm 和五架梁 Φ=200mm。

（3）依据修缮设计图纸恢复檩条。

（4）恢复随檩枋 70mm*60mm。

3.3、墙体墙面

（1）恢复后檐墙墙厚 420mm，南北山墙墙厚 240mm、前檐处厚 320mm。

（2）外墙面做清水墙。

（3）内墙面白灰粉刷，润湿墙面，纸筋灰膏低，纸筋灰膏面，刷二道灰浆罩面。

3.4、装修

（1）依据修缮设计大样图恢复前檐隔扇门、二层格子窗。

（2）恢复前檐板壁。

（3）恢复前檐木下槛。

（4）恢复前檐隔扇门上的横枋。

（5）依据修缮设计大样图恢复木楼梯。

（6）恢复二层楼板。

3.5、地面

（1）恢复方砖地面。

（2）恢复柱础石。

3.6、其它

（1）木构件均刷两道生桐油防腐。

（2）于维修满一年后木构件做油饰工程。

4、前进东厢房

4.1、屋面

（1）依据前进西厢房阁楼恢复屋面；依据前进西厢房阁楼屋脊形制砌筑屋脊。

（2）以杉木新制 60mm*40mm 屋椽按 220mm 间距铺设，屋椽上铺 20mm 望板。

（3）以杉木新制檐口小连檐厚 15mm*60mm。

4.2、大木构件

（1）恢复 30 根木柱 Φ=200mm。

（2）恢复 10 列三架梁 Φ=200mm 和五架梁 Φ=200mm。

（3）依据修缮设计图纸恢复檩条。

（4）恢复随檩枋 70mm*60mm。

（5）依据修缮设计大样图恢复云板。

（6）恢复前檐廊的列枋。

4.3、墙体墙面

（1）恢复后檐墙，墙厚 420mm，恢复南北山墙，墙厚 240mm。

（2）外墙面做清水墙。

（3）内墙面白灰粉刷，润湿墙面，纸筋灰膏低，纸筋灰膏面，刷二道灰浆罩面。

4.4、装修

（1）依据修缮设计大样图恢复前檐隔扇门。

（2）恢复前檐板壁。

（3）恢复前金缝木下槛。

4.5、地面

（1）恢复方砖地面。

（2）恢复柱础石。

4.6、其它

（1）木构件均刷两道生桐油防腐。

（2）于维修满一年后木构件做油饰工程。

5、后进西厢房（待施工前进行考古勘探，进一步细化）

5.1、屋面

（1）依据前进西厢房阁楼恢复屋面；依据前进西厢房阁楼屋脊形制砌筑屋脊。

（2）以杉木新制 60mm*40mm 屋椽按 220mm 间距铺设，屋椽上铺 20mm 望板。

（3）以杉木新制檐口小连檐厚 15mm*60mm。

5.2、大木构件

（1）恢复 18 根木柱 Φ=200mm。

（2）恢复 6 列三架梁 Φ=200mm 和五架梁 Φ=200mm。

（3）依据修缮设计图纸恢复檩条。

（4）恢复随檩枋 70mm*60mm。

（5）依据修缮设计大样图恢复云板。

（6）恢复前檐廊的列枋。

5.3、墙体墙面

（1）恢复后檐墙，墙厚 420mm，恢复南北山墙，墙厚 240mm。

（2）外墙面做清水墙。

（3）内墙面白灰粉刷，润湿墙面，纸筋灰膏低，纸筋灰膏面，刷二道灰浆罩面。

5.4、装修

（1）依据修缮设计大样图恢复前檐隔扇门。

（2）恢复前檐板壁。

（3）恢复前金缝木下槛。

5.5、地面

（1）恢复方砖地面。

（2）恢复柱础石。

5.6、其它

（1）木构件均刷两道生桐油防腐。

（2）于维修满一年后木构件做油饰工程。

6、后进东厢房（待施工前进行考古勘探，进一步细化）

6.1、屋面

（1）依据前进西厢房阁楼恢复屋面；依据前进西厢房阁楼屋脊形制砌筑屋脊。

（2）以杉木新制 60mm*40mm 屋椽按 220mm 间距铺设，屋椽上铺 20mm 望板。

（3）以杉木新制檐口小连檐厚 15mm*60mm。

6.2、大木构件

（1）恢复 18 根木柱 Φ=200mm。

（2）恢复 6 列三架梁 Φ=200mm 和五架梁 Φ=200mm。

（3）依据修缮设计图纸恢复檩条。

（4）恢复随檩枋 70mm*60mm。

（5）依据修缮设计大样图恢复云板。

（6）恢复前檐廊的列枋。

6.3、墙体墙面

（1）恢复后檐墙，墙厚 420mm，恢复南北山墙，墙厚 240mm。

（2）外墙面做清水墙。

（3）内墙面白灰粉刷，润湿墙面，纸筋灰膏低，纸筋灰膏面，刷二道灰浆罩面。

6.4、装修

（1）依据修缮设计大样图恢复前檐隔扇门。

（2）恢复前檐板壁。

（3）恢复前金缝木下槛。

6.5、地面

（1）恢复方砖地面。

（2）恢复柱础石。

6.6、其它

（1）木构件均刷两道生桐油防腐。

（2）于维修满一年后木构件做油饰工程。

7、其它

（1）拆除后建建筑，整平地面。

（2）铲除院内杂草树木，清除堆积的土体，拆除后搭建的铁皮房，整平地面；依据修缮设计图纸于前、后进做条石地面；其它整平后做绿化。

（3）由于即将恢复前进西厢房的方砖地面，故建议将市政给水井迁至其它合适位置。

（4）拆除与前进西厢房后檐墙重合的院墙。

（5）依据现院墙砌筑前进东厢房阁楼与后进东厢房之间的院墙。

8、排水

（1）依据修缮设计图纸做排水暗沟，增设城隍庙排水系统。

七、修缮方案

1、屋面

1.1、屋面木基层

（1） 拆除前进西厢房阁楼的原屋面木基层，进行整理分类，挑拣可以继续使用的屋椽，糟朽、不能使用的以杉木料新制 60mm*40mm 屋椽按 220mm 间距铺设，新制更换 60mm*40mm 飞椽按 220mm 间距铺设；屋面望板破损、朽烂的，以 20mm 厚杉木板新制添配；木基层刷两遍生桐油防腐，表面做油饰。

（2）对于恢复房屋的木基层，以杉木料新制添配 60mm*40mm 屋椽、飞椽按 220mm 间距铺设；新制添配 20mm 厚杉木板；刷两遍生桐油防腐。

（3）新制厚 15mm×60mm 小连檐，钉于前檐口屋椽的背面。

1.2、屋面瓦

（1）整理残存瓦件，挑拣能够继续使用的旧瓦。不足的青瓦、沟头滴水瓦等材料按现存的规格尺寸到窑厂定购，严格按合格产品验收后进场，确保原状不变。

（2）因前进西厢房阁楼的所有屋面瓦、墙顶盖瓦及屋脊均有破损缺失情况，所以修复施工时需将所有屋面瓦件下卸后添瓦重砌、重摊、重盖；对于恢复的房屋，将添配相同材质、形制的构件，恢复屋面。

（3）正脊瓦当沟按传统做法以白灰：沙土=4:6 的泥灰浆经行砌筑、平实，正脊底部以砂浆砌筑，上一层为青瓦，再两眠小青砖，一斗两块青砖，一眠小青砖，最终覆以小筒瓦盖脊。

1.3 屋面苫背做法

首先检查望板缝子勾抹严实，然后抹护板灰（厚 15mm）随后苫垫层背（厚 55mm），六、七成干时开始苫青灰背（厚 30mm），分两次苫，底层厚 10mm，面层厚 20mm。苫青灰背完成后开始拍麻刀，用铁抹子将麻刀拍入灰内，揉实入骨，溜浆后趟平，等六七成干后开始用木抹子拍背，由檐头向上进行操作，拍背完成后用木抹子将灰顺坡向抹平，然后用铁抹子趟平，屋面苫背完成。

2、大木构架

（1）柱

10mm≤劈裂裂缝≤30mm 时，用干燥旧木条嵌补，用结构胶（改性环氧树脂）粘牢；

劈裂裂缝＞30mm 时，除粘补外还须加铁箍 1-2 道，宽 80-100mm，厚 3-4mm；

铁箍应嵌入柱内，使其处铁皮与柱外皮平齐；

柱根表皮糟朽，深度不超过 1/4D 时，防腐烂处理和剔补；

柱根糟朽严重，高度不超过 1/5H 时，用干燥旧木料墩接，并加铁箍 1 道，宽 80-100mm，厚 3mm。

原木柱糟朽严重，或者是下半部分糟朽高度超过柱高 1/4～1/3 以上，原木柱已不适于墩接的则应允许用新料更换，严格按原状制作，材料与原来用料尽可能一致或用山樟木替换。

（2）梁、枋

10mm≤劈裂裂缝宽度≤20mm，长不超过 1/2L（长度），用干燥旧木条嵌补，用结构胶粘牢，视具体情况确定是否加铁箍；结构胶为改性环氧树脂，根据使用调整配比，区别室内环境及木材的要求；

劈裂裂缝宽度＞20mm，长、深均深不超过 1/4B（宽度），除嵌补外，须加铁箍 1-2 道，宽 50-100mm，厚 3-4mm；

表皮糟朽深度＜30mm 时，现场进行防腐处理；

表皮糟朽深度＞30mm 时，视具体情况剔补拼接或更换；

拔榫，扁铁连接，厚度 4-5mm，长度 300-400mm；

部分梁枋挠度超标，视具体情况更换或支顶；

梁、枋糟朽较严重，且尚有使用价值的，可在梁、枋隐蔽部位切槽，植入芯料以承重，新旧木料间采用改性环氧树脂粘牢，并用 2-3 道宽 50-100mm,厚 3-4mm 铁箍固定,且在铁箍上部加角铁或铁板用螺栓拧牢；

梁、枋严重糟朽，已无法使用构件，应予以更换，更换构件需按相同材质、形制以传统工艺进行制作、安装。

檩

劈裂，同梁枋修缮；

拔榫，扁铁连接，厚度 4-5mm，长度 300-400mm；

表皮糟朽深度＜30mm 时,现场进行防腐处理;表皮糟朽深度＞30mm 时，视现场情况剔补拼接或更换。

端部糟朽长度小于 1/5L，按接榫处理并以铁(木)夹板栓进行加固，榫卯归安；

木檩条严重糟朽、变形，已无承重作用的，应予以更换，更换檩条需按相同材质、形制进行制作、安装。

木椽条

椽头糟朽，当糟朽长度＜20mm 时，砍刮干净防腐处理后粘补；

糟朽严重，剔除，用干燥旧木料粘拼补拼接或更换。

3、装修装饰

对破损缺失的木装修构件，应参照现存相同构件形制，采用同材质木料进行整修，添配：

对已缺失构件，且现状亦无保存相同原构件的，应按照设计图纸中构件样式，采用相同材质木料，以传统工艺进行制作、安装：

局部缺失，添配、修补整齐；

不合形制部分，按原制复原。

4、墙体墙面

（1）恢复墙体。

（2）封堵后开的门洞、窗洞。

（3）依据现砌筑方式砌筑院墙，详见修缮图纸。

（4）内墙面白灰粉刷，润湿墙面，纸筋灰膏低，纸筋灰膏面，刷二道灰浆罩面；外墙面灰浆勾缝，保留青砖原色，不做灰浆罩面。

墙体砌筑：前后进东、西厢房后檐墙墙厚 420mm，南北侧山墙，墙厚 240mm；前进东西厢房阁楼后檐墙墙厚 420mm，南北山墙墙厚 240mm、前檐处厚 320mm；按三顺一丁砌法砌筑。

5、地面及排水

（1）室内方砖地面

前进西厢房及阁楼、前进东厢房及阁楼、后进东、西厢房室内方砖铺地 300mm×300mm×60mm（厚），铺设前要夯实地面土层，而后铺筑碎石垫层 50mmm 厚，40 厚 3：7 灰土垫层，再铺砖油灰上缝，（白灰：面粉：桐油=1:2:2），钻生（或刷生，生桐油刷抹两道）。铺筑时应拉线，控制横向纵向尺寸，控制水平，对缝平铺。

（2）院内地面

前、后进院内铺设“十”字形条石地面 1000mm×400mm×80mm（厚），铺设前要夯实地面土层，而后铺筑碎石垫层 50mmm 厚，40 厚 3：7 灰土垫层，再铺砖油灰上缝，（白灰：面粉：桐油=1:2:2），钻生（或刷生，生桐油刷抹两道）。铺筑时应拉线，控制横向纵向尺寸，控制水平，对缝平铺。

院内其它地面整平后做绿化。

（3）排水

于前、后进东西厢房前檐以及院墙内侧做排水暗沟，使其排至南侧院墙外，并接入市政排水管线，增设排水系统，详见修缮设计图纸。

6、油饰工程

新添构件用传统的生桐油钻生；

油饰工序为：打磨—刮腻子—打磨—头道油—找腻子—打磨—二道油—打磨—三道油。

具体施工工艺如下：

①　浆灰：以细灰面加血料调成糊状，在钻生磨细后的构件上以铁板满克骨灰一道，干透后以砂纸磨光，以水布掸净。

②　细腻子：以血料、水、土粉子（3:1:6）调成糊状，以铁板子将细腻子在上述浆灰面上满克骨一道，来回刮平刮实，并随时清理，以防接头重复，干后以砂纸细磨光，再以水布掸净。

③　垫头道光油：以丝头蘸配好的色油，搓于细腻子表面上，再以油栓“衡蹬竖顺”，使油面均匀一致，除银朱油先垫樟丹光油外，其它色油均垫光本色油，干以后以青粉炝之，以砂纸细磨。

④　二道油：本色油，操作方法与垫油光一致。

⑤　三道油：本色油，操作方法与垫油光一致。

⑥　罩清油：以丝头蘸光油（不加颜料者）搓于三道油上，并以油栓“衡蹬竖顺”，使油均匀，不流不坠，栓路要直，鞅角要搓到，干后即为成活。

油饰工程色暗红，梁、柱可稍深。

（注：待更换木材干燥一年后再做）

7、材料要求

（1）选用木材材质需跟原有材质一样，城隍庙主要木材以杉木、松木为主，木关键为杂木。木材使用前应经干燥处理，其含水率应符合《古建筑维修工程施工及验收规范》JGJ159-2008 有关选材标准。

（2）选用石材应根据原有材质施工，城隍庙现有石材为当地青石，应根据纹理选用材料，应没有缺陷。

（3）青砖、屋面构件均应选择标准件送古建窑厂定烧制，并进行验收后方可使用，应具有出厂合格证及相关试验数据。

（4）砂石

砂石选用当地优质青砂石，尽量使用同一生产批次的产品，保证质量、外观色泽一致。

（5）砖、瓦

要求按照拆修部位的砖、瓦规格，新配砖、瓦质密、平整，不低于现有旧砖瓦强度，以收购相同规格旧瓦为佳。要求新补砖的标号不得小于 MU7.5。拆卸下来的旧瓦件须逐块过手检查，有破裂，隐残、变形及掉釉严重情况者不得使用。新制瓦件应符合《烧结瓦》（GB/T 21149-2007）标准，瓦件式样和颜色与原瓦件一致，并具有产品合格证及检验报告。

（6）砂浆

砌筑混合砂浆重量比：石灰：河沙=1：2

外墙面勾缝材料重量比：石灰：麻刀：桐油=1：0.05：0.01

内墙面头道抹面砂浆：石灰：河沙=1：2

内墙面二道抹麻刀灰：重量比，白灰：麻刀=1：0.05；

内墙面罩面：白灰浆或白色涂料。

（7）灰

白灰：块状生石灰，灰块占灰量的比例不得少于 50%，不能使用经粉碎加工后的生石灰粉。

黄土：选用无杂质的沙性粘土。

油灰：生石灰粉过箩，与面粉、黑烟子加桐油搅拌均匀。生石灰粉：面粉：黑烟子：桐油=1：2：0.5：适量（重量比）。用于细墁地面挂灰。生石灰淋水成粉与桐油搅拌均匀。生石灰粉：桐油=10：1.5（重量比）。用于石构件勾缝。

（8）铁箍

木结构用铁箍加固时，铁箍的大小按所在部位的尺寸及受力情况而定，一般情况下铁箍宽 50mm，厚 3～4mm，长按实际需要。铁箍可用螺栓锚固或用手工制的大头方钉钉入梁内，使用时表面刷防锈漆。

8、防虫处理

城隍庙木构现状勘测中虽未发现有白蚁侵蚀现象，但此次维修更换了大量的木构件，为了治理白蚁、防止日后再发生蚁患，应提前做好预防工作，并制定防治办法。

8.1、白蚁危害情况

木结构古建筑内白蚁危害十分普遍，危害的主要类别为散白蚁属 Reticulitermes，危害物为建筑的木构件。

8.2、蚁害成因分析

传统古建筑以木结构为主，部分木材为白蚁喜食树种。古建筑通风条件差，常使室内地面和木构件内含水量增大，给白蚁提供了丰富的食料和适宜的环境条件。加之古建筑经历年久的风雨洗礼，近地及渗漏浸湿木结构遭到某些腐朽真菌的侵蚀后，在其进一步生长发育的过程中会产生某种化学物

质，这些化学物质对白蚁有较强的引诱作用。

8.3、白蚁防治的基本思路和原则

我们本着“安全、经济、有效”的思路进行方案设计，考虑了以下几点原则：

①防治白蚁必须遵守文物保护原则：在对古建筑进行白蚁防治的同时，尽量保护古建筑的完好，不破坏和尽量控制、减轻对原建筑物的损坏，确保建筑物的原貌和历史价值。

②遵循环境保护与白蚁治理兼顾的原则：在对古建筑进行白蚁防治的同时，不仅要保护古建筑，还必须保护其周围植物及其它生物的安全，采用中国物协白蚁专业委员会认可的环保药剂及其防治技术，尽量不造成对人、畜及周围环境的危害。

③坚持综合防治措施的原则：既要将危害建筑物内白蚁消灭，又要对建筑物作必要的预防措施，保持建筑物的相当长的时间内不再被白蚁危害。将整个建筑及其周围列入控制范围，同时要采取不同的防治方法实施中和治理。

④坚持与建筑物维护修缮工程同时施工的原则：各级文保管理部门与白蚁防治专业机构要相互配合，将白蚁防治与建筑物维修工程有机结合起来，做到白蚁必治，无蚁早防，长效管理，确保祖先留下的宝贵遗产不受损坏。

8.4、古建筑白蚁防治措施

城隍庙白蚁防治具体施工方案如下：

①墙体防白蚁工程做法：在维修工程墙体未粉刷之前，用白蚁防治药水（约 1%的联苯菊酯水溶剂，施药量为 2L/㎡将墙体喷湿，破坏白蚁在墙体中的生存条件）。

②木构件防白蚁工程做法：在维修工程中对木构件用 1.0%-2.0%的联苯菊酯水溶液对木构件表面喷涂，阻止白蚁侵入木构件；用封堵法封堵木构件与地面和墙体的接触面，阻断白蚁侵入路径；用浸渍法对新换的接触地面的木构件进行处理，在新换之前用 1%的联苯菊酯水溶剂喷洒，阴干后再安装，防止白蚁危害。

③室内地面防白蚁工程做法：在室内地面全面喷洒 1%的联苯菊酯水溶剂（施药量 2L/㎡）进行防治白蚁，同时也形成一道连续的药物屏障。室内排水沟周围做好毒土预防处理，防治白蚁从排水沟周围侵入。

④室外防白蚁工程做法：在建筑物墙基外围，院落绿化空地内设置诱杀箱若干个，在白蚁活动季节定期打开，检查诱杀情况，发现白蚁及时灭治，以确保整个院落无白蚁隐患。

⑤采用结构防治白蚁工程做法：漏雨的地方，及时整修保持屋内干燥、通风，不利于白蚁生存和繁殖。

9、防火

城隍庙古建筑结构主要以木材为主，木构件受自然侵蚀多年，含水量较低、极易燃烧，如电气设备使用不当、参观人员带进火种或易燃易爆危险品、特别是乱丢烟头、无避雷设施导致的不安全因素等等都可能导致火灾。因此，制定防火措施如下：

（1）落实防火责任制，任命防火责任人，认真贯彻执行《古建筑消防管理规则》和文物保护规定；制订消防安全制度和灭火方案，并建立防火档案；加强文保管理人员的消防意识，普及消防安全知识，提高群体防范能力。

（2）进行危及古建筑防火安全的作业时，必须经公安消防部门和文物管理部门批准，举行活动时需有消防队驻现场保护防范。

（3）必须严格控制火源：禁止在建筑内使用液化石油气；室内严禁吸烟。

（4）居民用电及安全监控线路安装时，必须由专业部门设计施工并经文物行政主管部位和公安消防部位审核。

（5）在进行修缮施工时，文物管理部门与施工单位共同研究制定施工消防安全 措施，并报请上级主管部门和公安消防机关批准后，方能开工。木材加工和熬炼 桐油、沥青等明火作业，要设在远离古建筑的安全地方。

（6）安装防雷装置，以防止雷电危及古建筑的安全。

（7）在建筑内和周边保护范围内不准堆放可燃、易燃、易爆物品和搭建可燃建筑；建议对重要的木构件部分喷涂透明防火涂料，以保留其原貌。

（8）按国家《建筑灭火器配置设计规范》的要求配备轻便灭火器。

八、 修缮说明一览表（见附表）

九、 施工说明

9.1 严格按照施工图和设计要求进行施工，确保施工质量和文物安全。严格遵守施工程序和检查验收制度。

9.2 必须在工程施工过程中严格贯彻保护文物真实性、完整性的原则，不得破坏文物本体，不得添加与保护无关的设施。

9.3 必须确保施工中的人员安全，脚手架、板应稳定可靠，连接牢固，安全网设置规范，工人高空作业必须佩带安全帽及安全绳，确保建筑和施工人员的安全。

9.4 施工过程中修缮建筑台明周围需排水顺畅，不得形成积水而导致渗漏至基础。

9.5 按国家现行有关施工及施工验收规范要求施工。

9.6 在施工过程的每一阶段，要指定具有一定专业水准的专职技术人员负责修缮过程中的文物科技资料的收集、整理工作。

9.7 施工前要首先根据现场实际情况做好文物保护措施，确保维修范围内一切文物的安全。技术、工艺方面，除设计文件中特殊注明者外，均按传统工艺施工。

9.8 由于现场测绘条件所限，施工时若发现构件尺寸和个别隐蔽部位与图纸不符时，应以现存实物为准，照相、留存资料提交设计方。

9.9 此次维修工作后，要求每年实施日常的保养工作。及时化解外力侵害可能对文物造成的损伤，要求制定必要的保养制度。

安徽皖文怡古迹保护中心有限公司

2020 年 10 月

六、修缮说明一览表

（1）前进西厢房阁楼

序号	构件类型	构件名称	修缮说明
1	屋面	屋面瓦、屋脊	整修屋面，清理屋面杂草，添配、更换缺失、破损瓦件，添配檐口沟滴瓦，重新摊铺屋面；修整屋脊，重新砌筑。
		屋椽、飞椽	以杉木新制 60mm*40mm 更换糟朽、破损的屋椽，按 220mm 间距铺设；以杉木新制 60mm*40mm 更换全部飞椽，按 220mm 间距铺设。
		望板	以杉木新制厚 20mm 更换糟朽的望板。
		前檐口小连檐	新制更换小连檐厚 15*60mm。
2	大木构架	柱	以杉木条嵌补修复糟朽、开裂的木柱；新制更换南边列前檐柱；由于木柱近一大半被包裹在墙内，勘察不到，故在维修施工时将墙体拆除后观察被包裹一面的残损情况，根据实际情况进行修补或更换。
		檩条	剔除檩条糟朽的部位，采用杉木条嵌补修复；新制更换挑檐檩、后檐檩、后金檩，拆除后加的檩条。
		三、五架梁	由于梁架近一大半被包裹在墙内，勘察不到，故在维修施工时将墙体拆除后观察被包裹一面残的损情况，根据实际情况进行修补或更换。
		随檩枋	新制添配 70*60mm 随檩枋。
3	墙体	墙体	拆除后砌的前檐墙；封堵后开的门洞、窗洞，整修墙体，恢复原墙体：后檐墙墙厚 420mm，两侧山墙墙厚 240mm、前檐处厚 320mm。
4	墙面	外墙面	恢复原清水墙。
		内墙面	内墙面重新抹灰粉刷。
5	装修	门窗	依据修缮设计大样图恢复前檐隔扇门；依据修缮设计大样图新制更换二层前檐格子窗。
		板壁	恢复前檐原板壁形制。
		楼板	新制更换楼板。
		楼梯	依据修缮设计大样图新制更换木楼梯。
		木下槛	新制添配木下槛 70mm*100mm。
		前檐门扇横枋	新制添配横枋 80mm*200mm。
6	地面	前檐地面	铲除前檐地面的树根，铲除杂草，清理、整修地面。

		室内地面	铲除水泥地面，依据大样图恢复方砖地面。
		柱础	铲除水泥地面时，观察柱础是否缺失，若缺失，则依据大样图新制添配。
7	其它	木材防腐、油饰工程	木构件均刷两道生桐油防腐；于维修满一年后木构件做油饰工程。

（2）前进西厢房

序号	构件类型	构件名称	修缮说明
1	屋面	屋面	恢复屋面，恢复屋脊。
		椽望	以杉木新制添配 60mm*40mm 屋椽、飞椽，按 220mm 间距铺设；以杉木新制添配厚 20mm 的望板；刷两道生桐油防腐。
		小连檐	恢复小连檐厚 15*60mm。
2	大木构架	柱	恢复 30 根木柱 ϕ=200mm。
		檩条	依据修缮设计图纸恢复檩条。
		三架梁	依据修缮设计图纸恢复三架梁 ϕ=200mm。
		五架梁	依据修缮设计图纸恢复五架梁 ϕ=200mm。
		随檩枋	恢复随檩枋 70*60mm。
		云板	依据修缮设计图纸恢复云板。
		前檐列枋	依据修缮设计图纸恢复前檐列枋。
3	墙体	墙体	恢复后檐墙，墙厚 420mm，恢复南北山墙，墙厚 240mm。
4	墙面	外墙面	墙体砌筑后，外墙面灰浆勾缝，不做罩面，清水墙。
		内墙面	白灰粉刷，润湿墙面，纸筋灰膏低，纸筋灰膏面，刷二道灰浆罩面。
5	装修	隔扇门	恢复前檐隔扇门，详见修缮设计大样图。
		板壁	恢复前檐板壁。

		木下槛	恢复前金缝木下槛 70*170mm。
6	地面	地面	恢复方砖地面，详见修缮设计大样图。
		柱础	修缮设计大样图恢复柱础石。
7	其它	木材防腐、油饰工程	木构件均刷两道生桐油防腐；于维修满一年后木构件做油饰工程。

（3）前进东厢房阁楼

序号	构件类型	构件名称	修缮说明
1	屋面	屋面	恢复屋面，恢复屋脊。
		椽望	以杉木新制添配 60mm*40mm 屋椽、飞椽，按 220mm 间距铺设；以杉木新制添配厚 20mm 的望板；刷两道生桐油防腐。
		小连檐	恢复小连檐厚 15*60mm。
2	大木构架	柱	恢复 4 根木柱 φ=200mm。
		檩条	依据修缮设计图纸恢复檩条。
		三架梁	依据修缮设计图纸恢复三架梁 φ=200mm。
		五架梁	依据修缮设计图纸恢复五架梁 φ=200mm。
		随檩枋	恢复随檩枋 70*60mm。
3	墙体	墙体	恢复后檐墙墙厚 420mm，南北山墙墙厚 240mm、前檐处厚 320mm。
4	墙面	外墙面	墙体砌筑后，外墙面灰浆勾缝，不做罩面，清水墙。
		内墙面	白灰粉刷，润湿墙面，纸筋灰膏低，纸筋灰膏面，刷二道灰浆罩面。
5	装修	隔扇门	恢复前檐隔扇门，详见修缮设计大样图。
		二层格子窗	恢复二层前檐格子窗，详见修缮设计大样图。
		板壁	恢复前檐板壁。

		木下槛	恢复前檐木下槛 70mm*100mm。
		前檐门扇上横枋	恢复横枋 80mm*200mm。
		楼梯	依据修缮设计大样图新制更换木楼梯。
		楼板	恢复二层楼板。
6	地面	地面	恢复方砖地面，详见修缮设计大样图。
		柱础	依据修缮设计大样图恢复柱础石。
7	其它	木材防腐、油饰工程	木构件均刷两道生桐油防腐；于维修满一年后木构件做油饰工程。

（4）前进东厢房

序号	构件类型	构件名称	修缮说明
1	屋面	屋面	恢复屋面，恢复屋脊。
		椽望	以杉木新制添配 60mm*40mm 屋椽、飞椽，按 220mm 间距铺设；以杉木新制添配厚 20mm 的望板；刷两道生桐油防腐。
		小连檐	恢复小连檐厚 15*60mm。
2	大木构架	柱	恢复 30 根木柱 φ=200mm。
		檩条	依据修缮设计图纸恢复檩条。
		三架梁	依据修缮设计图纸恢复三架梁 φ=200mm。
		五架梁	依据修缮设计图纸恢复五架梁 φ=200mm。
		随檩枋	恢复随檩枋 70*60mm。
		云板	依据修缮设计图纸恢复云板。
		前檐列枋	依据修缮设计图纸恢复前檐列枋。
3	墙体	墙体	恢复后檐墙，墙厚 420mm，恢复南北山墙，墙厚 240mm。

4	墙面	外墙面	墙体砌筑后，外墙面灰浆勾缝，不做罩面，清水墙。
		内墙面	白灰粉刷，润湿墙面，纸筋灰膏低，纸筋灰膏面，刷二道灰浆罩面。
5	装修	隔扇门	恢复前檐隔扇门，详见修缮设计大样图。
		板壁	恢复前檐板壁。
		木下槛	恢复前金缝木下槛 70*170mm。
6	地面	地面	恢复方砖地面，详见修缮设计大样图。
		柱础	依据修缮设计大样图恢复柱础石。
7	其它	木材防腐、油饰工程	木构件均刷两道生桐油防腐；于维修满一年后木构件做油饰工程。

（5）后进西厢房

序号	构件类型	构件名称	修缮说明
1	屋面	屋面	恢复屋面，恢复屋脊。
		椽望	以杉木新制添配 60mm*40mm 屋椽、飞椽，按 220mm 间距铺设；以杉木新制添配厚 20mm 的望板；刷两道生桐油防腐。
		小连檐	恢复小连檐厚 15*60mm。
2	大木构架	柱	恢复 18 根木柱 φ=200mm。
		檩条	依据修缮设计图纸恢复檩条。
		三架梁	依据修缮设计图纸恢复三架梁 φ=200mm。
		五架梁	依据修缮设计图纸恢复五架梁 φ=200mm。
		随檩枋	恢复随檩枋 70*60mm。
		云板	依据修缮设计图纸恢复云板。
		前檐列枋	依据修缮设计图纸恢复前檐列枋。

3	墙体	墙体	恢复后檐墙，墙厚 420mm，恢复南北山墙，墙厚 240mm。
4	墙面	外墙面	墙体砌筑后，外墙面灰浆勾缝，不做罩面，清水墙。
		内墙面	白灰粉刷，润湿墙面，纸筋灰膏低，纸筋灰膏面，刷二道灰浆罩面。
5	装修	隔扇门	恢复前檐隔扇门，详见修缮设计大样图。
		板壁	恢复前檐板壁。
		木下槛	恢复前金缝木下槛 70*170mm。
6	地面	地面	恢复方砖地面，详见修缮设计大样图。
		柱础	依据修缮设计大样图恢复柱础石。
7	其它	木材防腐、油饰工程	木构件均刷两道生桐油防腐；于维修满一年后木构件做油饰工程。

（6）后进东厢房

序号	构件类型	构件名称	修缮说明
1	屋面	屋面	恢复屋面，恢复屋脊。
		椽望	以杉木新制添配 60mm*40mm 屋椽、飞椽，按 220mm 间距铺设；以杉木新制添配厚 20mm 的望板；刷两道生桐油防腐。
		小连檐	恢复小连檐厚 15*60mm。
2	大木构架	柱	恢复 18 根木柱 φ=200mm。
		檩条	依据修缮设计图纸恢复檩条。
		三架梁	依据修缮设计图纸恢复三架梁 φ=200mm。
		五架梁	依据修缮设计图纸恢复五架梁 φ=200mm。
		随檩枋	恢复随檩枋 70*60mm。
		云板	依据修缮设计图纸恢复云板。

		前檐列枋	依据修缮设计图纸恢复前檐列枋。
3	墙体	墙体	恢复后檐墙，墙厚 420mm，恢复南北山墙，墙厚 240mm。
4	墙面	外墙面	墙体砌筑后，外墙面灰浆勾缝，不做罩面，清水墙。
		内墙面	白灰粉刷，润湿墙面，纸筋灰膏低，纸筋灰膏面，刷二道灰浆罩面。
5	装修	隔扇门	恢复前檐隔扇门，详见修缮设计大样图。
		板壁	恢复前檐板壁。
		木下槛	恢复前金缝木下槛 70*170mm。
6	地面	地面	恢复方砖地面，详见修缮设计大样图。
		柱础	依据修缮设计大样图恢复柱础石。
7	其它	木材防腐、油饰工程	木构件均刷两道生桐油防腐；于维修满一年后木构件做油饰工程。

（7）其它

序号	构件类型	构件名称	修缮说明
1	后建建筑	后建建筑	拆除后建建筑，整平地面。
2	院内地面	院内地面	铲除杂草树木，清除堆积的土体，拆除后搭建的铁皮房，整平地面；依据修缮设计图纸于前、后进做条石地面；其它整平后做绿化。
3	市政给水井	市政给水井	由于给水井现位置位于前进西厢房的地面上，故建议将市政集水井迁移至其它位置。
4	院墙	院墙	拆除与前进西厢房后檐墙重合的院墙；恢复前进东厢房阁楼与后进东厢房之间的院墙。
5	排水	排水暗沟	于前、后进东西厢房前檐以及院墙内侧做排水暗沟，详见修缮设计图纸。

七、修缮设计图纸

[redacted]

安徽省阜阳市颍州府城隍庙——东西厢房修复工程修缮设计图目录

序 号	图 别	图 号	图 名	页 码	备 注
01	修 设	01	城隍庙总平面图	63	
02	修 设	02	城隍庙排水示意图	64	
03	修 设	03	城隍庙前进西厢房及阁楼 一层平面图	65	
04	修 设	04	城隍庙前进西厢房阁楼 二层平面图	66	
05	修 设	05	城隍庙前进西厢房及阁楼 梁架仰视图	67	
06	修 设	06	城隍庙前进西厢房及阁楼 屋面俯视图	68	
07	修 设	07	城隍庙前进西厢房及阁楼 正立面图	69	
08	修 设	08	城隍庙前进西厢房及阁楼 背立面图	70	
09	修 设	09	城隍庙前进西厢房及阁楼 南侧立面图	71	
10	修 设	10	城隍庙前进西厢房及阁楼 北侧立面图	72	
11	修 设	11	城隍庙前进西厢房及阁楼 1-1剖面图	73	
12	修 设	12	城隍庙前进西厢房及阁楼 2-2剖面图	74	
13	修 设	13	城隍庙前进西厢房及阁楼 3-3剖面图	75	
14	修 设	14	城隍庙前进西厢房及阁楼 4-4剖面图	76	
15	修 设	15	城隍庙前进西厢房及阁楼 5-5剖面图	77	
16	修 设	16	城隍庙前进西厢房及阁楼 6-6剖面图	78	
17	修 设	17	城隍庙前进西厢房及阁楼 7-7剖面图	79	
18	修 设	18	城隍庙前进西厢房及阁楼 8-8剖面图	80	

序 号	图 别	图 号	图 名	页 码	备 注
19	修 设	19	城隍庙前进西厢房及阁楼 9-9剖面图	81	
20	修 设	20	城隍庙前进西厢房及阁楼 10-10剖面图	82	
21	修 设	21	城隍庙前进西厢房 门扇大样图	83	
22	修 设	22	城隍庙前进西厢房阁楼 门窗大样图	84	
23	修 设	23	城隍庙前进西厢房阁楼 木楼梯大样图	85	
24	修 设	24	城隍庙前进东厢房及阁楼 一层平面图	86	
25	修 设	25	城隍庙前进东厢房阁楼 二层平面图	87	
26	修 设	26	城隍庙前进东厢房及阁楼 梁架仰视图	88	
27	修 设	27	城隍庙前进东厢房及阁楼 屋面俯视图	89	
28	修 设	28	城隍庙前进东厢房及阁楼 正立面图	90	
29	修 设	29	城隍庙前进东厢房及阁楼 背立面图	91	
30	修 设	30	城隍庙前进东厢房及阁楼 南侧立面图	92	
31	修 设	31	城隍庙前进东厢房及阁楼 北侧立面图	93	
32	修 设	32	城隍庙前进东厢房及阁楼 1-1剖面图	94	
33	修 设	33	城隍庙前进东厢房及阁楼 2-2剖面图	95	
34	修 设	34	城隍庙前进东厢房及阁楼 3-3剖面图	96	
35	修 设	35	城隍庙前进东厢房及阁楼 4-4剖面图	97	
36	修 设	36	城隍庙前进东厢房及阁楼 5-5剖面图	98	

安徽省阜阳市颍州府城隍庙——东西厢房修复工程修缮设计图目录

序 号	图 别	图 号	图 名	页 码	备 注
37	修 设	37	城隍庙前进东厢房及阁楼 6-6剖面图	99	
38	修 设	38	城隍庙前进东厢房及阁楼 7-7剖面图	100	
39	修 设	39	城隍庙前进东厢房及阁楼 8-8剖面图	101	
40	修 设	40	城隍庙前进东厢房及阁楼 9-9剖面图	102	
41	修 设	41	城隍庙前进东厢房及阁楼 10-10剖面图	103	
42	修 设	42	城隍庙前进东厢房 门扇大样图	104	
43	修 设	43	城隍庙前进东厢房阁楼 门窗大样图	105	
44	修 设	44	城隍庙前进东厢房阁楼 木楼梯大样图	106	
45	修 设	45	城隍庙后进西厢房平面图	107	
46	修 设	46	城隍庙后进西厢房梁架仰视图	108	
47	修 设	47	城隍庙后进西厢房屋面俯视图	109	
48	修 设	48	城隍庙后进西厢房正立面图	110	
49	修 设	49	城隍庙后进西厢房背立面图	111	
50	修 设	50	城隍庙后进西厢房南侧立面图	112	
51	修 设	51	城隍庙后进西厢房北侧立面图	113	
52	修 设	52	城隍庙后进西厢房1-1剖面图	114	
53	修 设	53	城隍庙后进西厢房2-2剖面图	115	
54	修 设	54	城隍庙后进西厢房3-3剖面图	116	

序 号	图 别	图 号	图 名	页 码	备 注
55	修 设	55	城隍庙后进西厢房4-4剖面图	117	
56	修 设	56	城隍庙后进西厢房5-5剖面图	118	
57	修 设	57	城隍庙后进西厢房门扇大样图	119	
58	修 设	58	城隍庙后进东厢房平面图	120	
59	修 设	59	城隍庙后进东厢房梁架仰视图	121	
60	修 设	60	城隍庙后进东厢房屋面俯视图	122	
61	修 设	61	城隍庙后进东厢房正立面图	123	
62	修 设	62	城隍庙后进东厢房背立面图	124	
63	修 设	63	城隍庙后进东厢房南侧立面图	125	
64	修 设	64	城隍庙后进东厢房北侧立面图	126	
65	修 设	65	城隍庙后进东厢房1-1剖面图	127	
66	修 设	66	城隍庙后进东厢房2-2剖面图	128	
67	修 设	67	城隍庙后进东厢房3-3剖面图	129	
68	修 设	68	城隍庙后进东厢房4-4剖面图	130	
69	修 设	69	城隍庙后进东厢房5-5剖面图	131	
70	修 设	70	城隍庙后进东厢房门扇大样图	132	
71	修 设	71	梁头及柱础石大样图	133	
72	修 设	72	屋面做法大样图	134	

安徽省阜阳市颍州府城隍庙——东西厢房修复工程修缮设计图目录

序 号	图 别	图 号	图 名	页 码	备 注
73	修 设	73	屋脊、鸱吻大样图	135	
74	修 设	74	地面与基础大样图	136	
75	修 设	75	排水暗沟大样图	137	
76	修 设	76	木构件修复大样图之一	138	
77	修 设	77	木构件修复大样图之二	139	

序 号	图 别	图 号	图 名	页 码	备 注

说明：

1、阜阳市颍州府城隍庙整体坐北朝南，由地方志可知，颍州府城隍庙原有：（由南到北）起敬坊、重门及两侧斋宫、土地祠、东西钟鼓楼、拜殿、正殿、前进东西厢房及阁楼、寝殿、后进东西厢房。

2、本次维修范围为前进东西厢房及阁楼、后进东西厢房，现存的正殿与寝殿已于2019年维修完成，其它房屋为示意图，城隍庙总占地面积约3355平方米。

3、安徽省文物考古所成立考古队对阜阳市颍州府城隍庙进行勘探，根据在正殿西侧残存的西厢房遗迹这一线索，于正殿南侧及西侧布设探沟，发现了与西厢房遗迹相对应的东厢房和前殿的墙基遗迹，基本符合了地方志文献中的相关描述和记载。东厢房发现的墙基基础厚500mm，由青灰色小砖砌筑，由发现的墙基基础得出，厢房东西宽约3.74米，厢房与阁楼南北总长约37.98米，西厢房与东厢房为对称布局。（详见附件《阜阳市颍州府城隍庙（遗址）及其附属地块考古勘探报告》）

4、经现场勘查，现存前进西厢房阁楼以及前进西厢房北边列的梁架，为三根木柱、三、五架梁组合，为东西厢房提供了较有利的恢复依据。

5、对东西厢房进行恢复，以正殿前廊地坪标高为±0.000，现存前进西厢房阁楼地坪为-0.190；恢复的所有厢房室内地面为-0.190院内地坪为-0.390；前进东西厢房共九间，总面阔35.35米，总进深5.72米，北侧有一阁楼；后进东西厢房五开间，总面阔19.79米，总进深5.72米。厢房的恢复部分参考寝殿构件样式，如隔扇窗、柱础，可见大样图。

6、由于测量误差或部分数据无法进行测量等原因，本图显示尺寸可能与现存实际尺寸存在一定差别，进行修复施工时，以实际尺寸为准，并应及时与业主、设计单位联系，以便根据实际情况对设计图纸进行确认或必要的优化调整。

北

133830

7000 240 45700 35350 3080 240 13730 19790 8700 240

7000 4360 3000 10600 4995 3357 5869 2280 8640 2600 35350 3080 240 13730 7990 240 11560 5490 2730 240

240 8160 240

根据地方志及文献记载中推测出的钟楼平面示意图

具体有待进一步考古发掘后证实

本次维修范围前进西厢房及阁楼

铲除院内杂草，整平地面

本次维修范围后进西厢房

西厢房 -0.390

阁楼 -0.390

起敬坊

斋宫 一

重门

土地祠

钟楼

拜殿

前进 -0.390

后进 -0.390

寝殿

正殿 ±0.000

东厢房 -0.390

阁楼 -0.390

清理院内堆放土体

铺设条砖地面

铲除院内杂草，整平地面，做绿植

1000X400X80条石铺地

4000

城隍庙总平面图 1:400

0 5 10 15米

43240

55440

46800

根据地方志及文献记载中推测出的起敬坊平面示意图

具体有待进一步考古发掘后证实

根据地方志及文献记载中推测出的重门、斋宫、土地祠平面示意图

具体有待进一步考古发掘后证实

根据地方志及文献记载中推测出的钟楼平面示意图

具体有待进一步考古发掘后证实

根据本次考古发掘现场清理绘制的拜殿平面示意图

本次维修范围前进东厢房及阁楼

恢复院墙

本次维修范围后进东厢房

铲除院内杂草，整平地面，做绿植

拆除后寝建筑及院内杂草，整平地面

920

35350 3320 13730 19790 7540

80650

7000 240 126350 240

133830

安徽皖文怡古迹保护中心有限公司	制　图	孙传莉	设　计	孙传莉	建设单位	阜阳市文物管理中心	图纸名称	城隍庙总平面图	工程编号 /	日　期 2021/07
	校　对	周海涛	专业负责人	汪磊	工程名称	阜阳市颍州府城隍庙——东西厢房修复工程设计方案修缮设计图			图　号 修设01	比　例 1:400
	审　核	周海涛	项目负责人	汪磊						

城隍庙排水示意图 1:400

北

133830

7000 240 45700 35350 3080 240 13730 19790 8700

7000 4360 3000 10600 4995 3357 5869 2280 8640 2600 35350 3080 240 13730 7990 240 11560 5490 2730 240

240

240 8160 240

554

46800

43240

920

35350 3320 13730 19790 7540

80650

7000 240 126350 240

133830

0 5 10 15米

起敬坊

重门

鼓楼

钟楼

享殿

拜殿

后进

寝殿

东厢房

西厢房

副阶

正殿

回廊


-0.390

沿廊房前檐砌筑排水暗沟

排水暗沟详见大样图

沿廊房前檐砌筑排水暗沟，接入城隍庙前侧市政排水管线

制 图	孙传莉	设 计	孙传莉	建设单位	阜阳市文物管理中心	图纸名称	城隍庙排水示意图	工程编号	/
校 对	周海涛	专业负责人	汪磊	工程名称	阜阳市颍州府城隍庙——东西厢房修复工程设计方案修缮设计图			图 号	修设02
审 核	周海涛	项目负责人	汪磊					日 期	2021/07
安徽皖文怡古迹保护中心有限公司								比 例	1:400

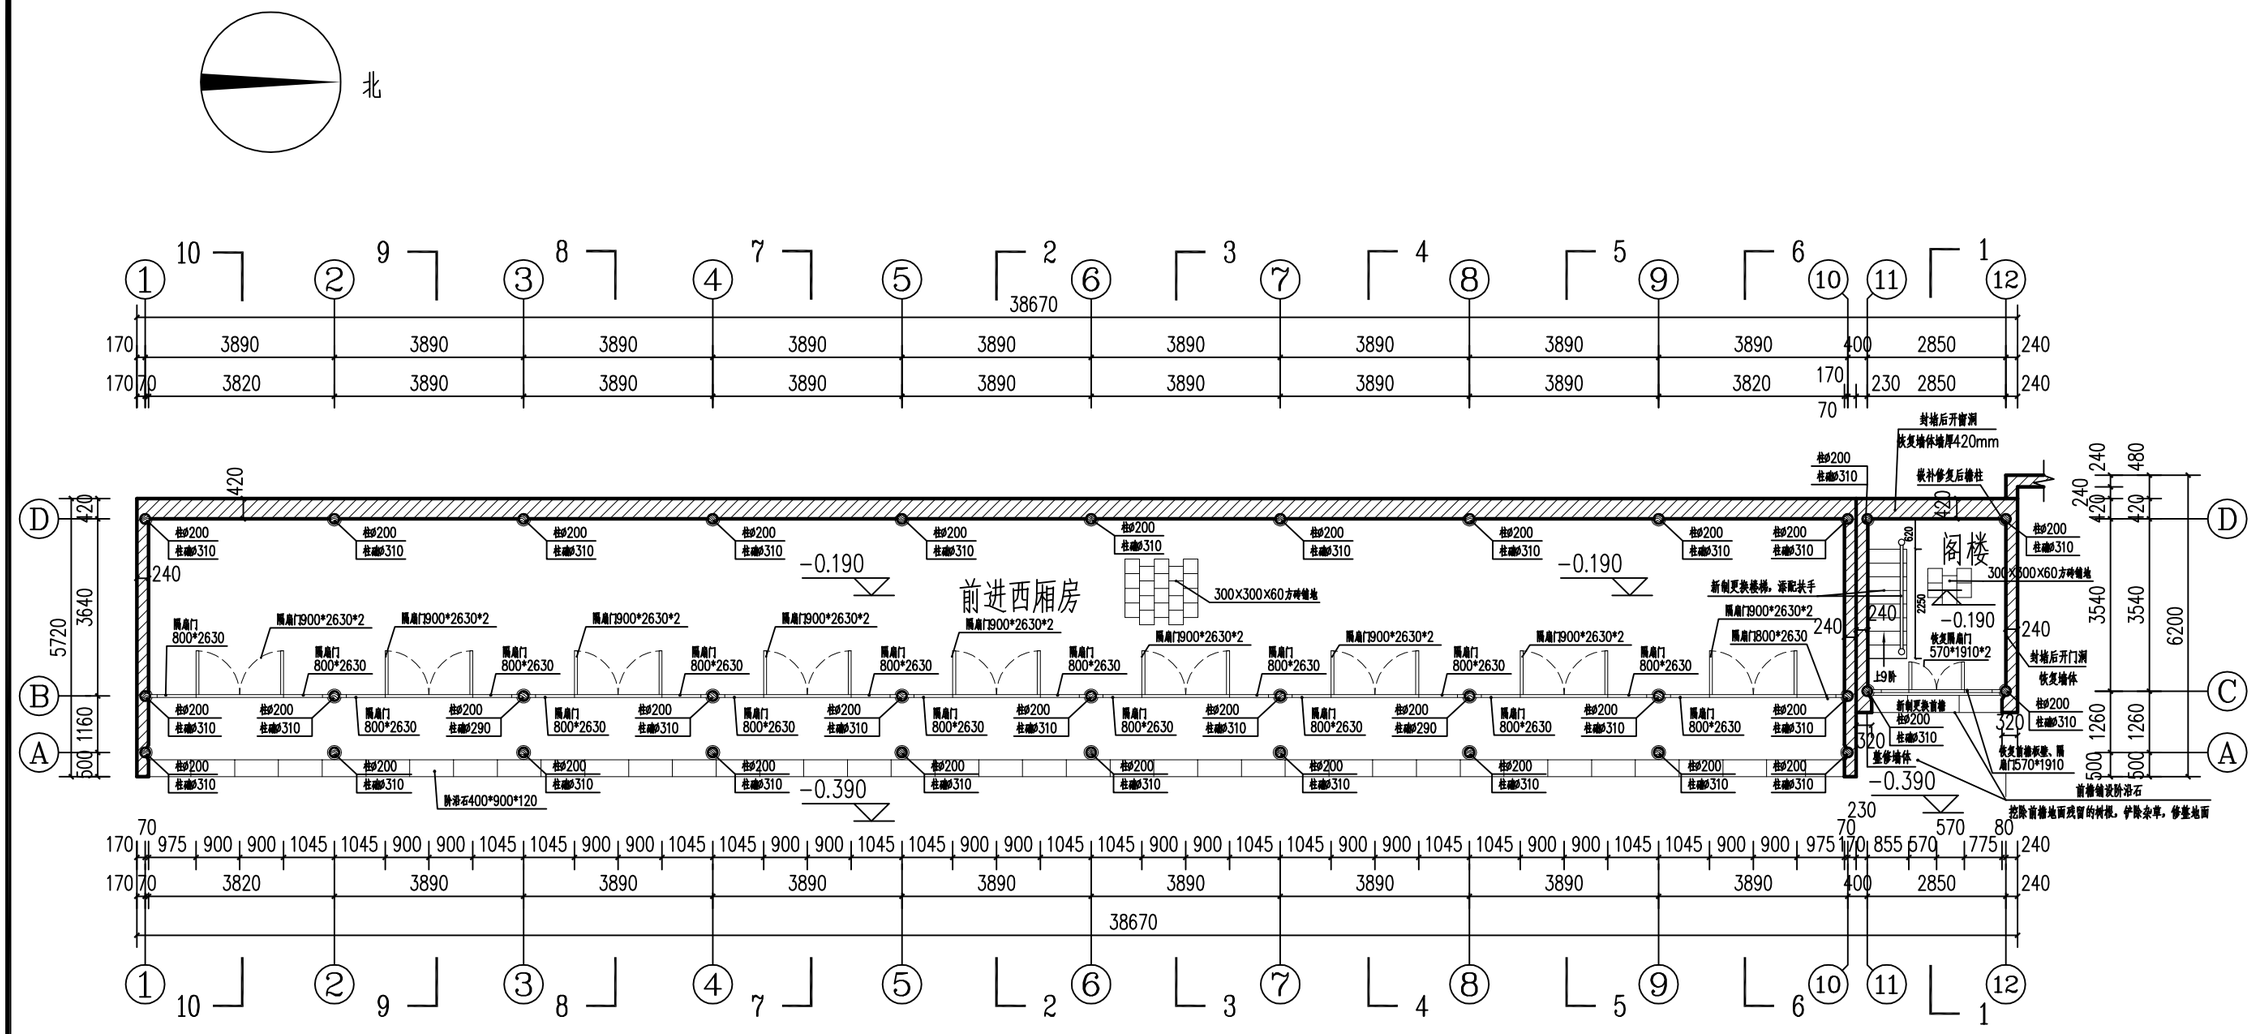

城隍庙前进西厢房及阁楼一层平面图 1:120

0 1.0 2.0 3.0米


说明：

1、对阁楼进行修复，恢复前檐板壁、隔扇门，恢复方砖地面，封堵后开门洞、窗洞，恢复墙体，修复屋面。

2、恢复前进西厢房，共九开间，梁架根据现存的三、五架梁进行恢复，添配大木构件、隔扇门、屋面瓦等构件，砌筑墙体，恢复方砖地面。

3、由于测量误差或部分数据无法进行测量等原因，本图显示尺寸可能与现存实际尺寸存在一定差别，进行修复施工时，对挖掘后的厢房墙基遗迹数据进行复核，以实际尺寸为准，并应及时与业主、设计单位联系，以便根据实际情况对设计图纸进行确认或必要的优化调整。


安徽皖文怡古迹保护中心有限公司	制 图	孙传莉	设 计	孙传莉	建设单位	阜阳市文物管理中心	图纸名称	城隍庙前进西厢房及阁楼一层平面图	工程编号 /	日 期 2021/07
	校 对	周海涛	专业负责人	汪磊	工程名称	阜阳市颍州府城隍庙——东西厢房修复工程设计方案修缮设计图			图 号 修设03	比 例 1:120
	审 核	周海涛	项目负责人	汪磊						

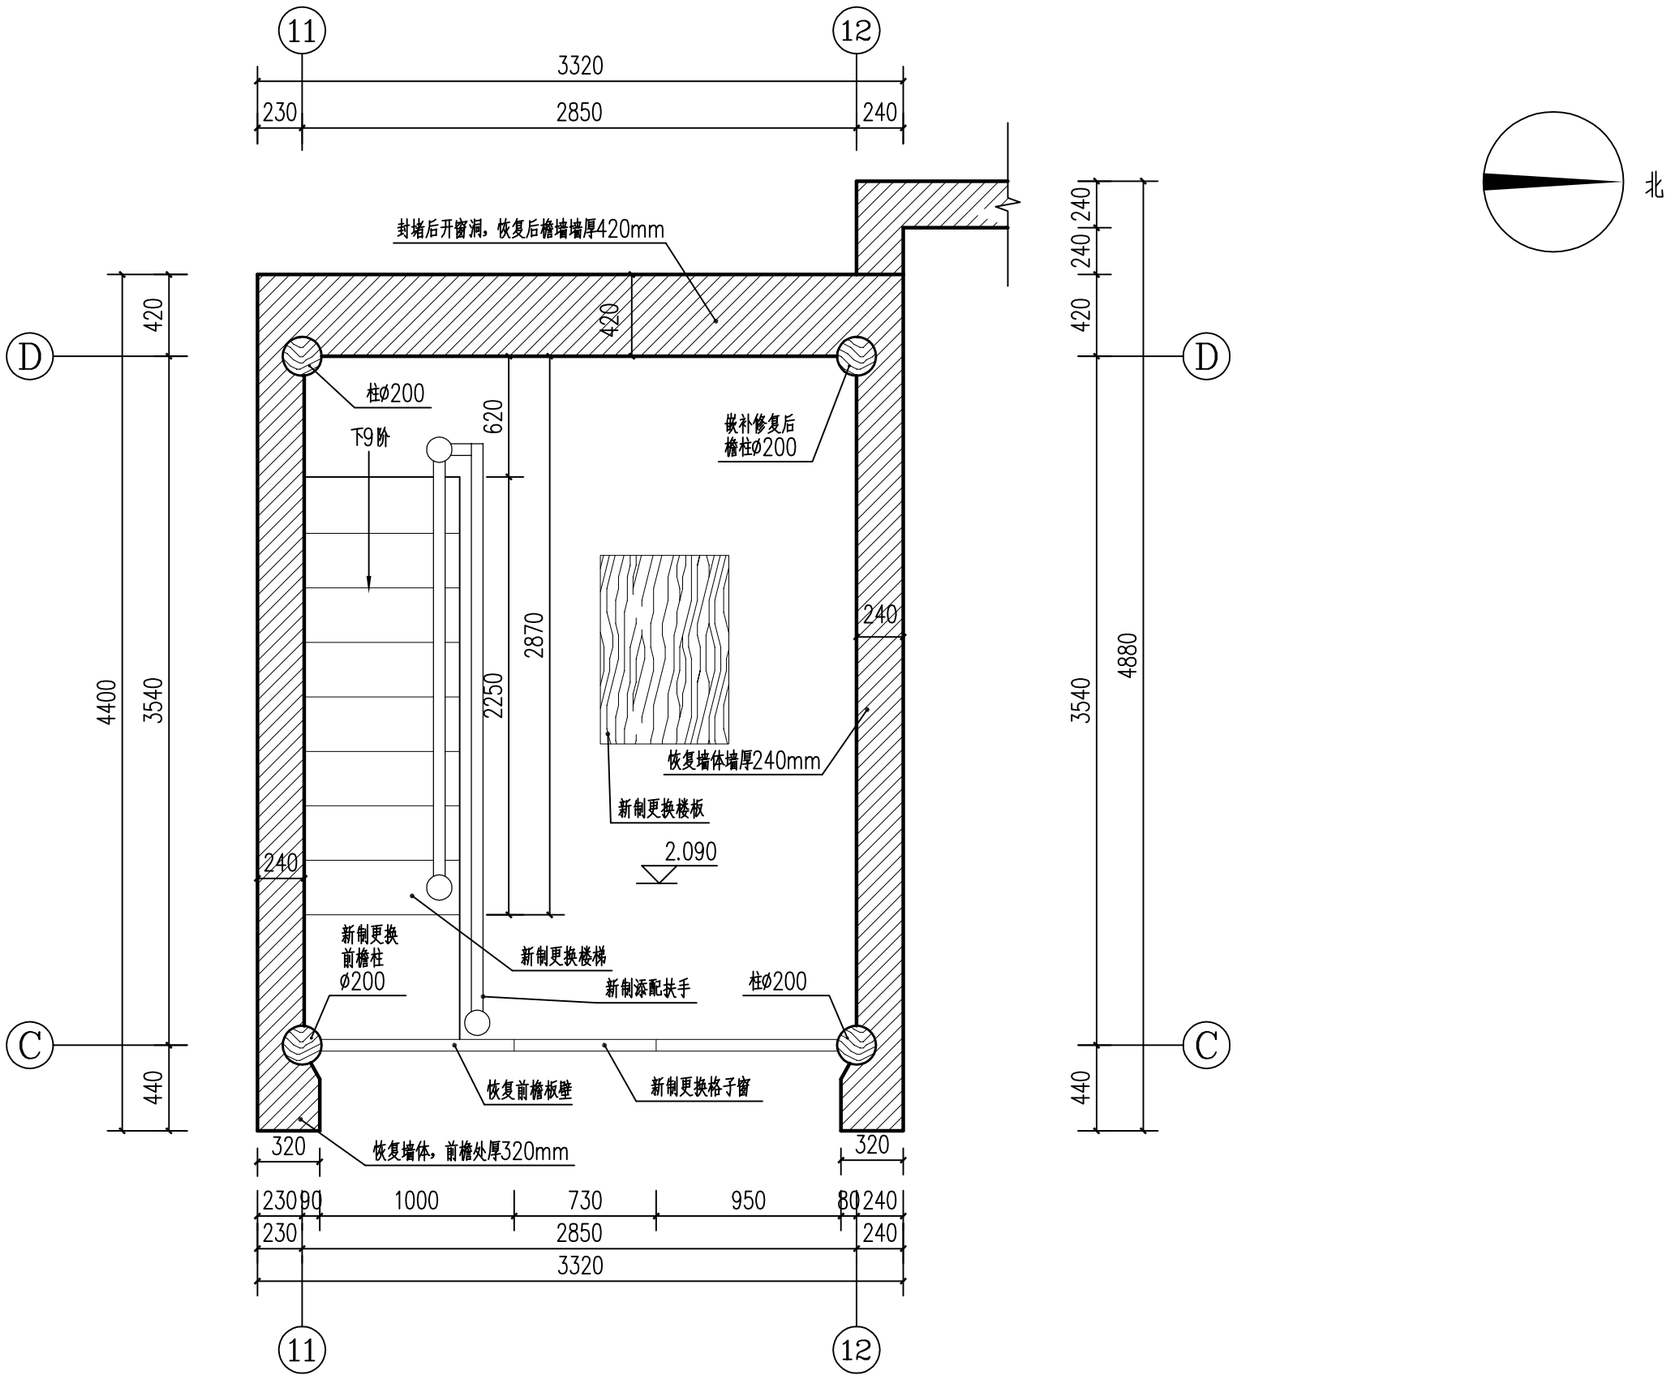

城隍庙前进西厢房阁楼二层平面图 1:30

0 0.5 1.0 1.5米


安徽皖文怡古迹保护中心有限公司	制 图	孙传莉	设 计	孙传莉	建设单位	阜阳市文物管理中心	图纸名称	城隍庙前进西厢房阁楼二层平面图	工程编号 /	日 期 2021/07
	校 对	周海涛	专业负责人	汪磊	工程名称	阜阳市颍州府城隍庙——东西厢房修复工程设计方案修缮设计图			图 号 修设04	比 例 1:30
	审 核	周海涛	项目负责人	汪磊						

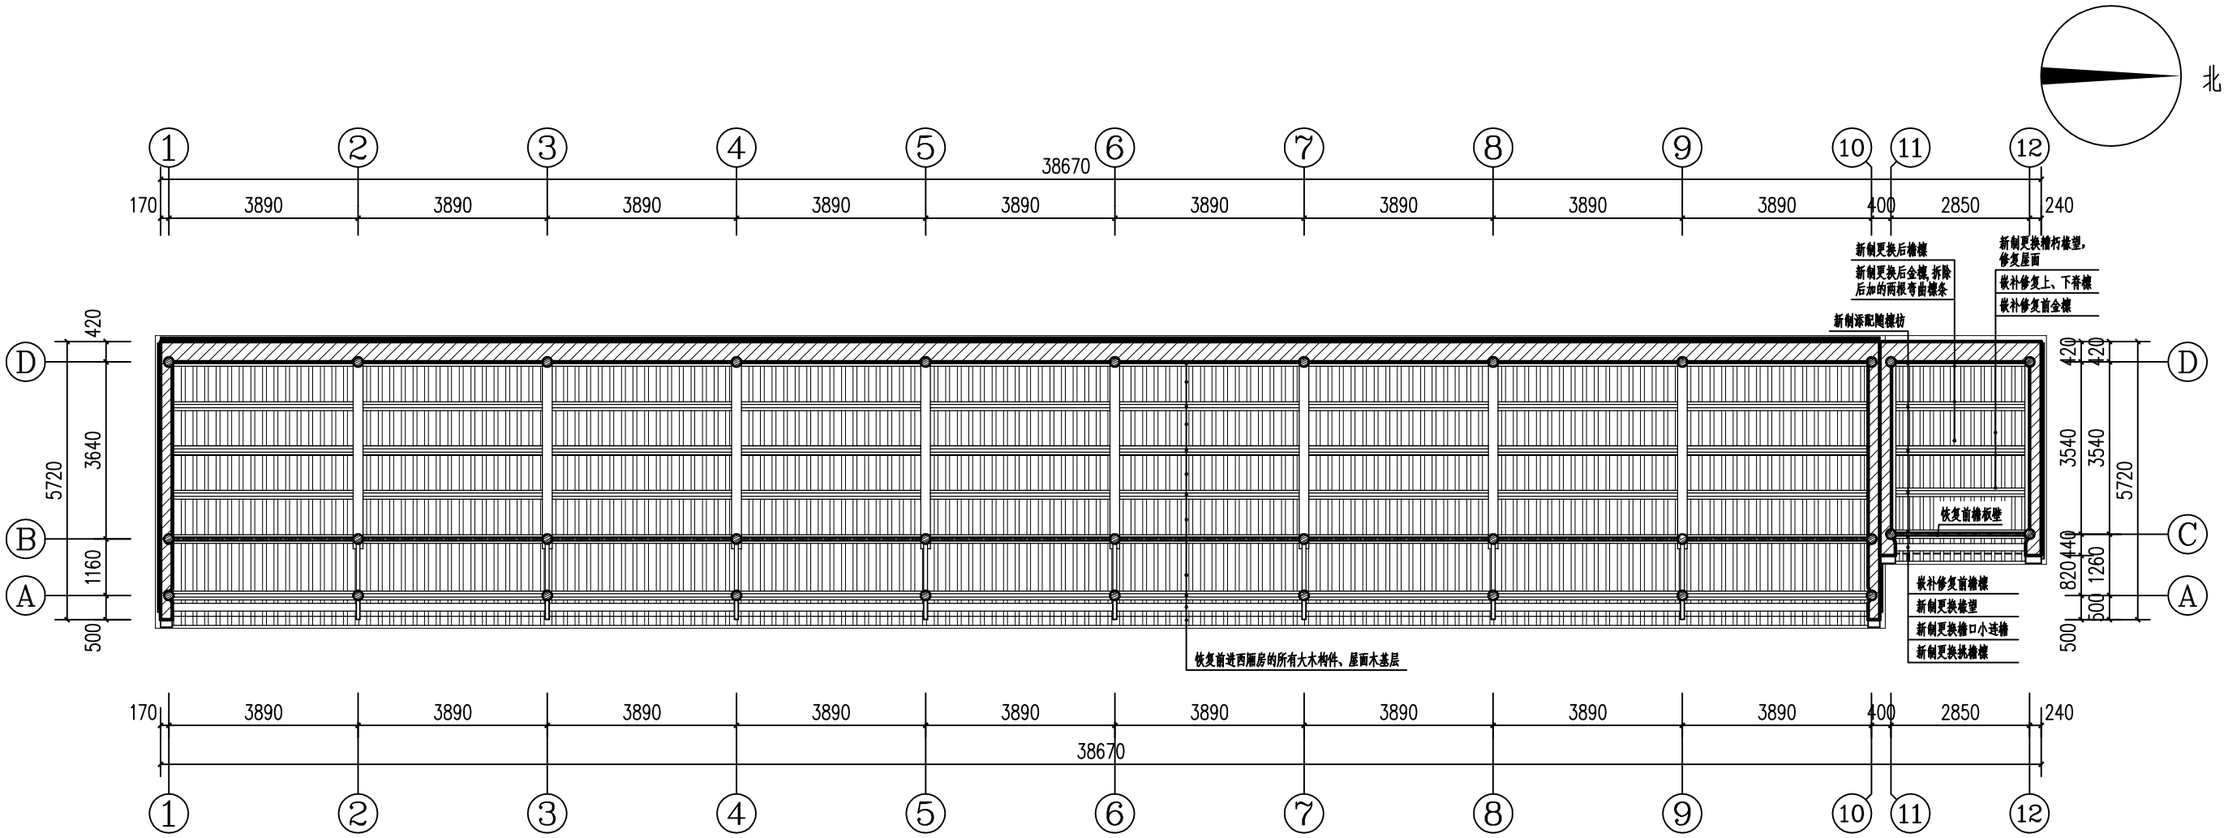

城隍庙前进西厢房及阁楼梁架仰视图 1:120

0 1.0 2.0 3.0米


安徽皖文怡古迹保护中心有限公司	制图	孙传莉	设计	孙传莉	建设单位	阜阳市文物管理中心	图纸名称	城隍庙前进西厢房及阁楼梁架仰视图	工程编号 /	日期 2021/07
	校对	周海涛	专业负责人	汪磊	工程名称	阜阳市颍州府城隍庙——东西厢房修复工程设计方案修缮设计图			图号 修设05	比例 1:120
	审核	周海涛	项目负责人	汪磊						

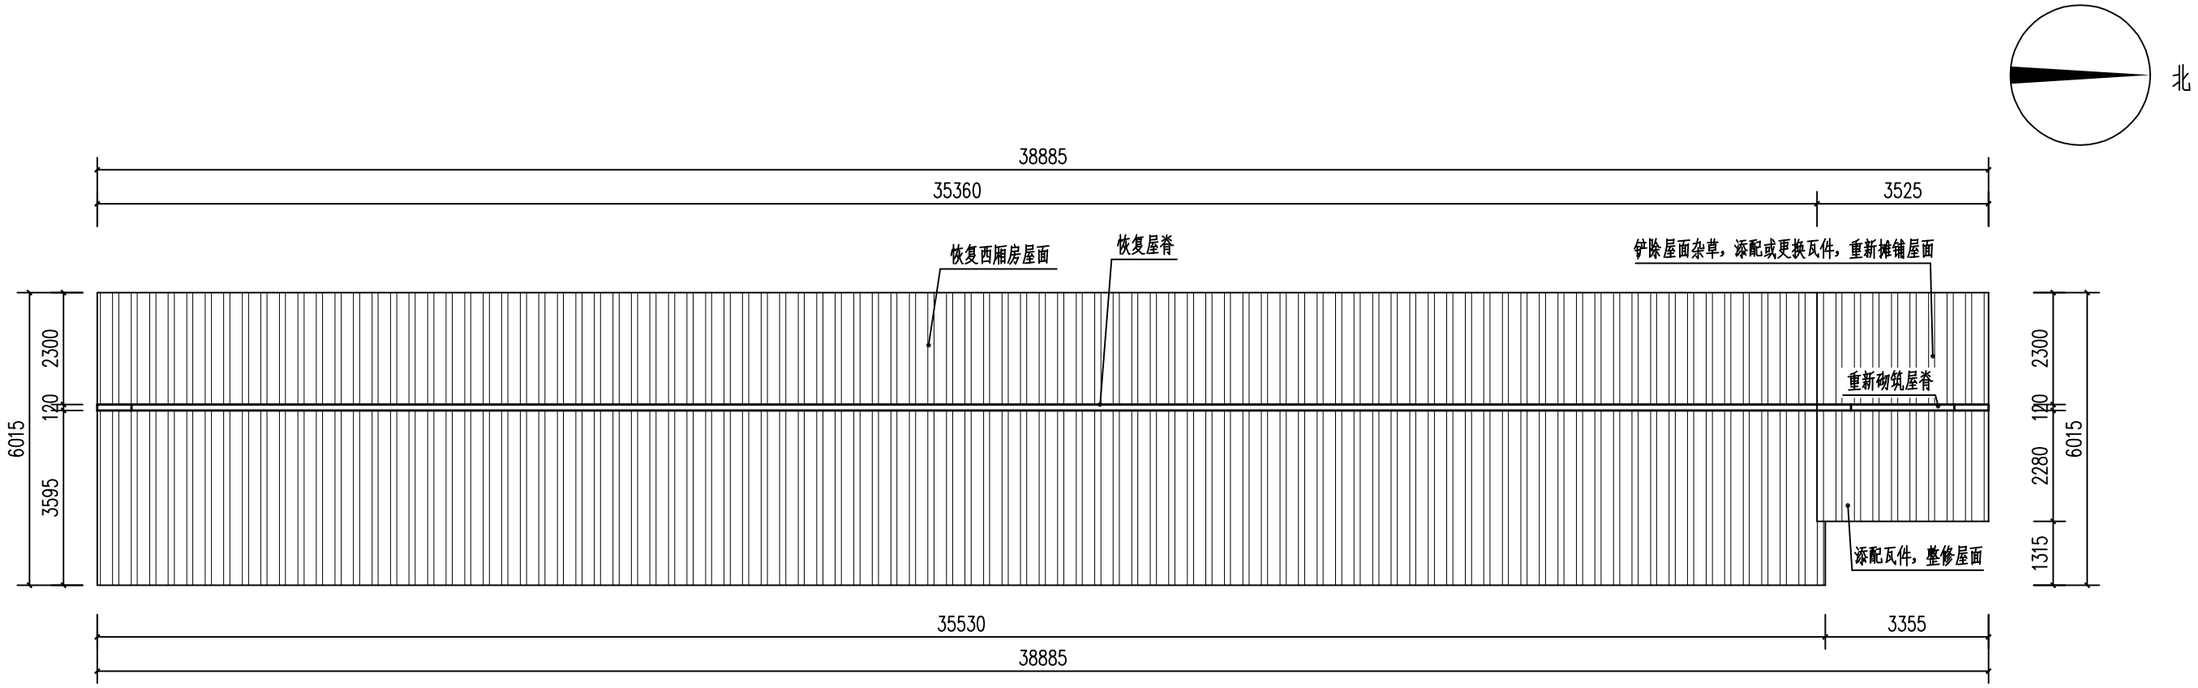

城隍庙前进西厢房及阁楼屋面俯视图 1:120

0 1.0 2.0 3.0米


安徽皖文怡古迹保护中心有限公司	制图	孙传莉	设计	孙传莉	建设单位	阜阳市文物管理中心	图纸名称	城隍庙前进西厢房及阁楼屋面俯视图	工程编号 /	日期 2021/07
	校对	周海涛	专业负责人	汪磊	工程名称	阜阳市颍州府城隍庙——东西厢房修复工程设计方案修缮设计图			图号 修设06	比例 1:120
	审核	周海涛	项目负责人	汪磊						

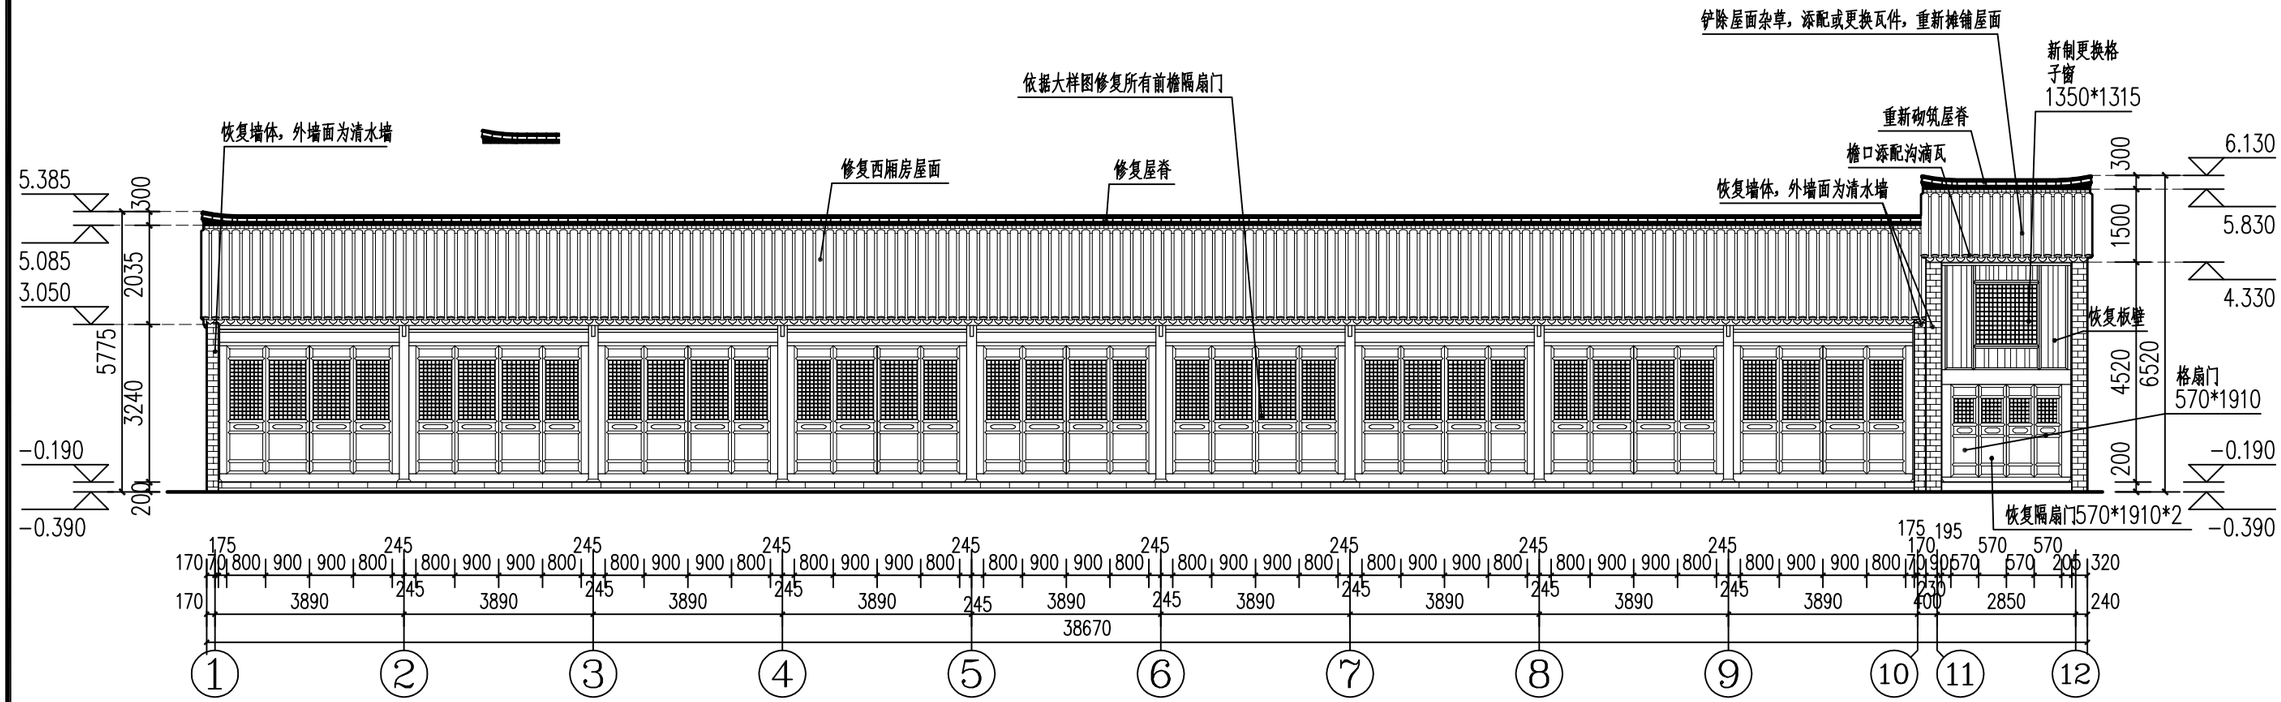

城隍庙前进西厢房及阁楼正立面图 1:120

0 1.0 2.0 3.0米


安徽皖文怡古迹保护中心有限公司	制 图	孙传莉	设 计	孙传莉	建设单位	阜阳市文物管理中心	图纸名称	城隍庙前进西厢房及阁楼正立面图	工程编号 /	日 期 2021/07
	校 对	周海涛	专业负责人	汪磊	工程名称	阜阳市颍州府城隍庙——东西厢房修复工程设计方案修缮设计图			图 号 修设07	比 例 1:120
	审 核	周海涛	项目负责人	汪磊						

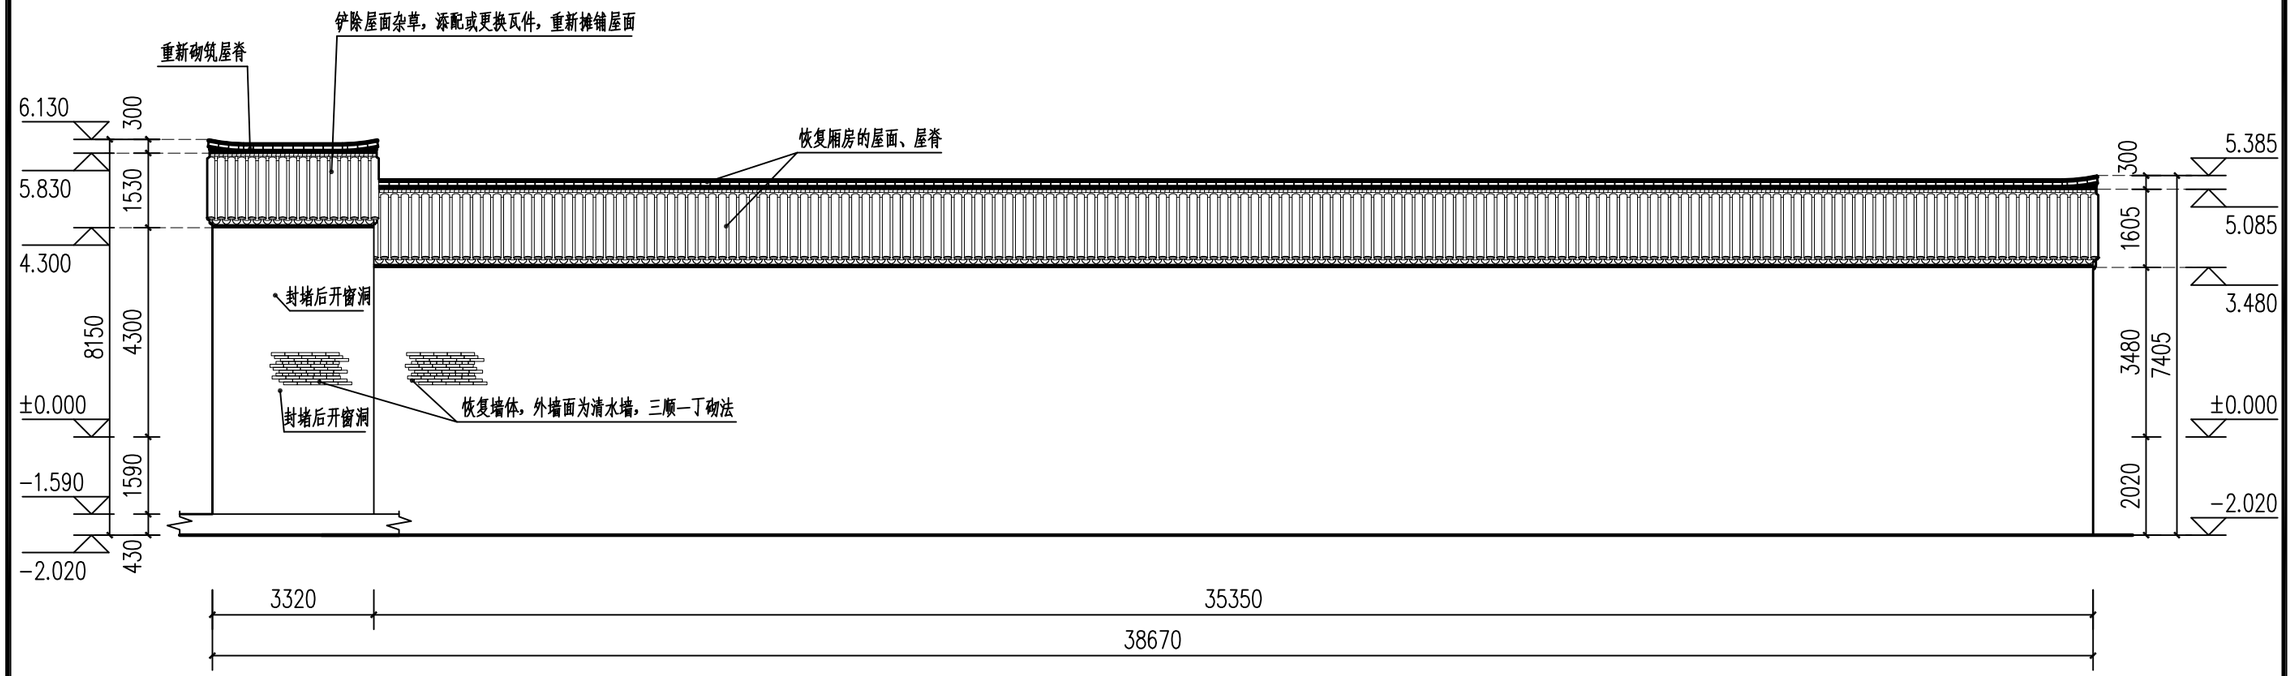

城隍庙前进西厢房及阁楼背立面图 1:120

0 1.0 2.0 3.0米


安徽皖文怡古迹保护中心有限公司	制图	孙传莉	设计	孙传莉	建设单位	阜阳市文物管理中心	图纸名称	城隍庙前进西厢房及阁楼背立面图	工程编号	/	日期	2021/07
	校对	周海涛	专业负责人	汪磊	工程名称	阜阳市颍州府城隍庙——东西厢房修复工程设计方案修缮设计图			图号	修设08	比例	1:120
	审核	周海涛	项目负责人	汪磊								

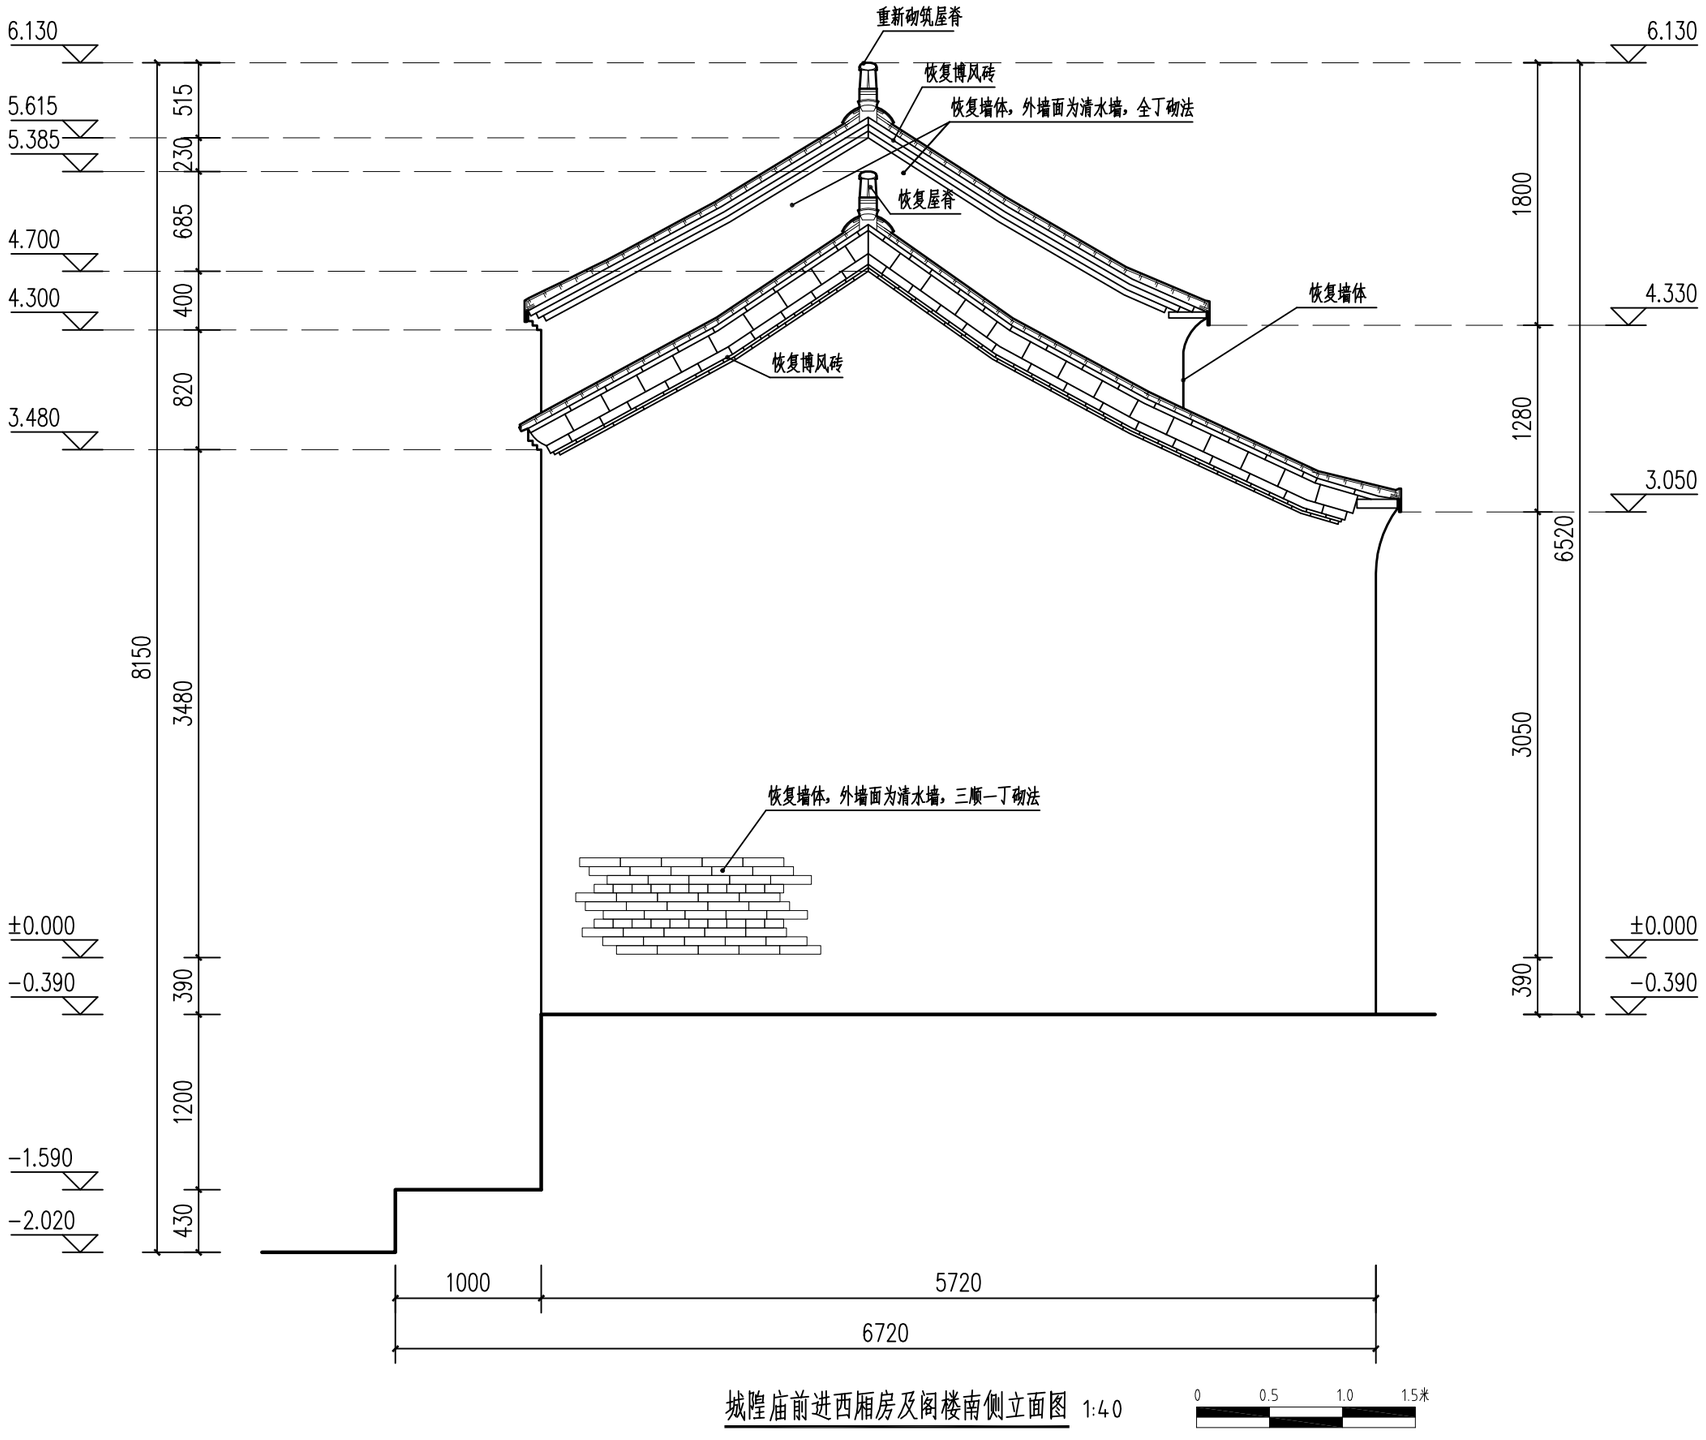

城隍庙前进西厢房及阁楼南侧立面图 1:40


0 0.5 1.0 1.5米

安徽皖文怡古迹保护中心有限公司	制 图	孙传莉	设 计	孙传莉	建设单位	阜阳市文物管理中心	图纸名称	城隍庙前进西厢及阁楼南侧立面图	工程编号 /	日 期 2021/07
	校 对	周海涛	专业负责人	汪磊	工程名称	阜阳市颍州府城隍庙——东西厢房修复工程设计方案修缮设计图			图 号 修设09	比 例 1:40
	审 核	周海涛	项目负责人	汪磊						

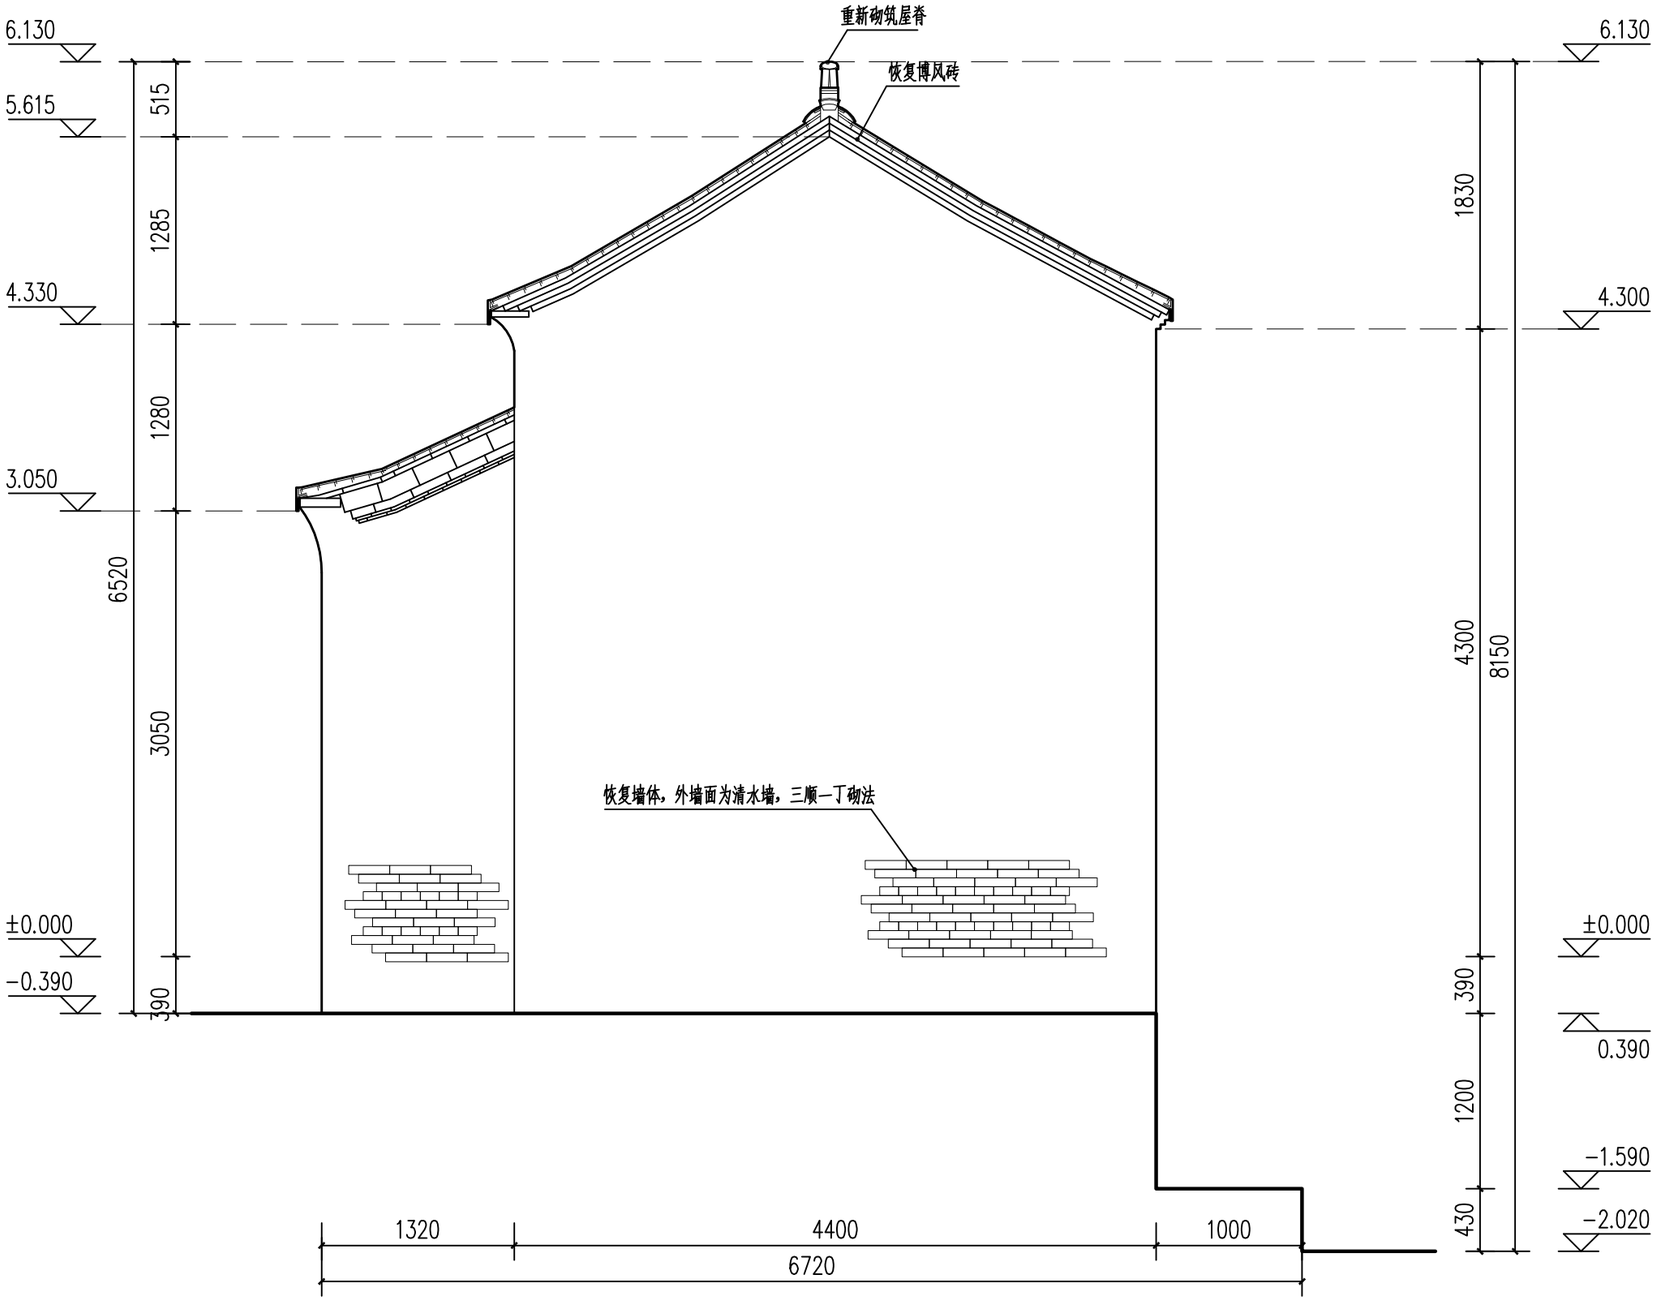

城隍庙前进西厢房及阁楼北侧立面图 1:40

安徽皖文怡古迹保护中心有限公司	制图	孙传莉	设计	孙传莉	建设单位	阜阳市文物管理中心	图纸名称	城隍庙前进西厢房及阁楼北侧立面图	工程编号	/	日期	2021/07
	校对	周海涛	专业负责人	汪磊	工程名称	阜阳市颍州府城隍庙——东西厢房修复工程设计方案修缮设计图			图号	修设10	比例	1:40
	审核	周海涛	项目负责人	汪磊								

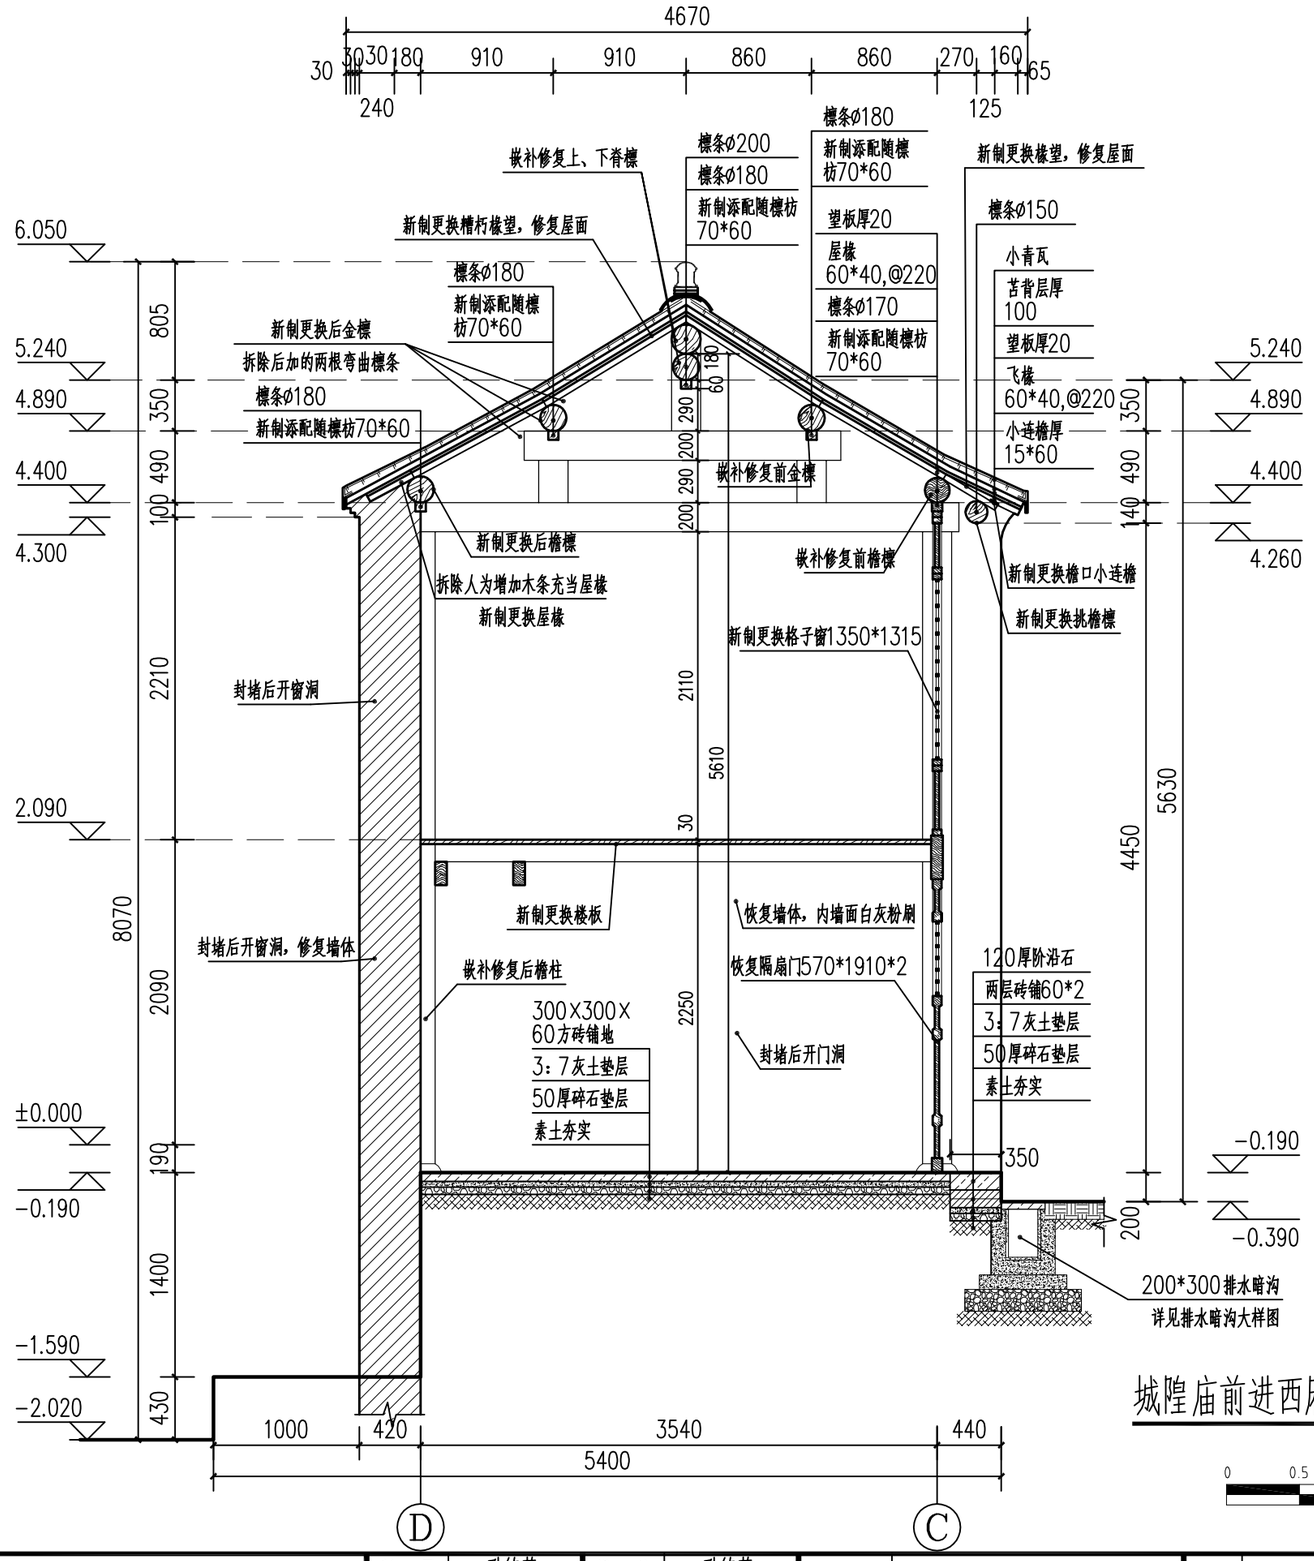


城隍庙前进西厢房及阁楼1-1剖面图 1:40

0 0.5 1.0 1.5米

安徽皖文怡古迹保护中心有限公司


制　图	孙传莉	设　计	孙传莉
校　对	周海涛	专业负责人	汪磊
审　核	周海涛	项目负责人	汪磊

建设单位	阜阳市文物管理中心	图纸名称	城隍庙前进西厢房及阁楼1-1剖面图	工程编号	/
工程名称	阜阳市颍州府城隍庙——东西厢房修复工程设计方案修缮设计图			图　号	修设11
				日　期	2021/07
				比　例	1:40

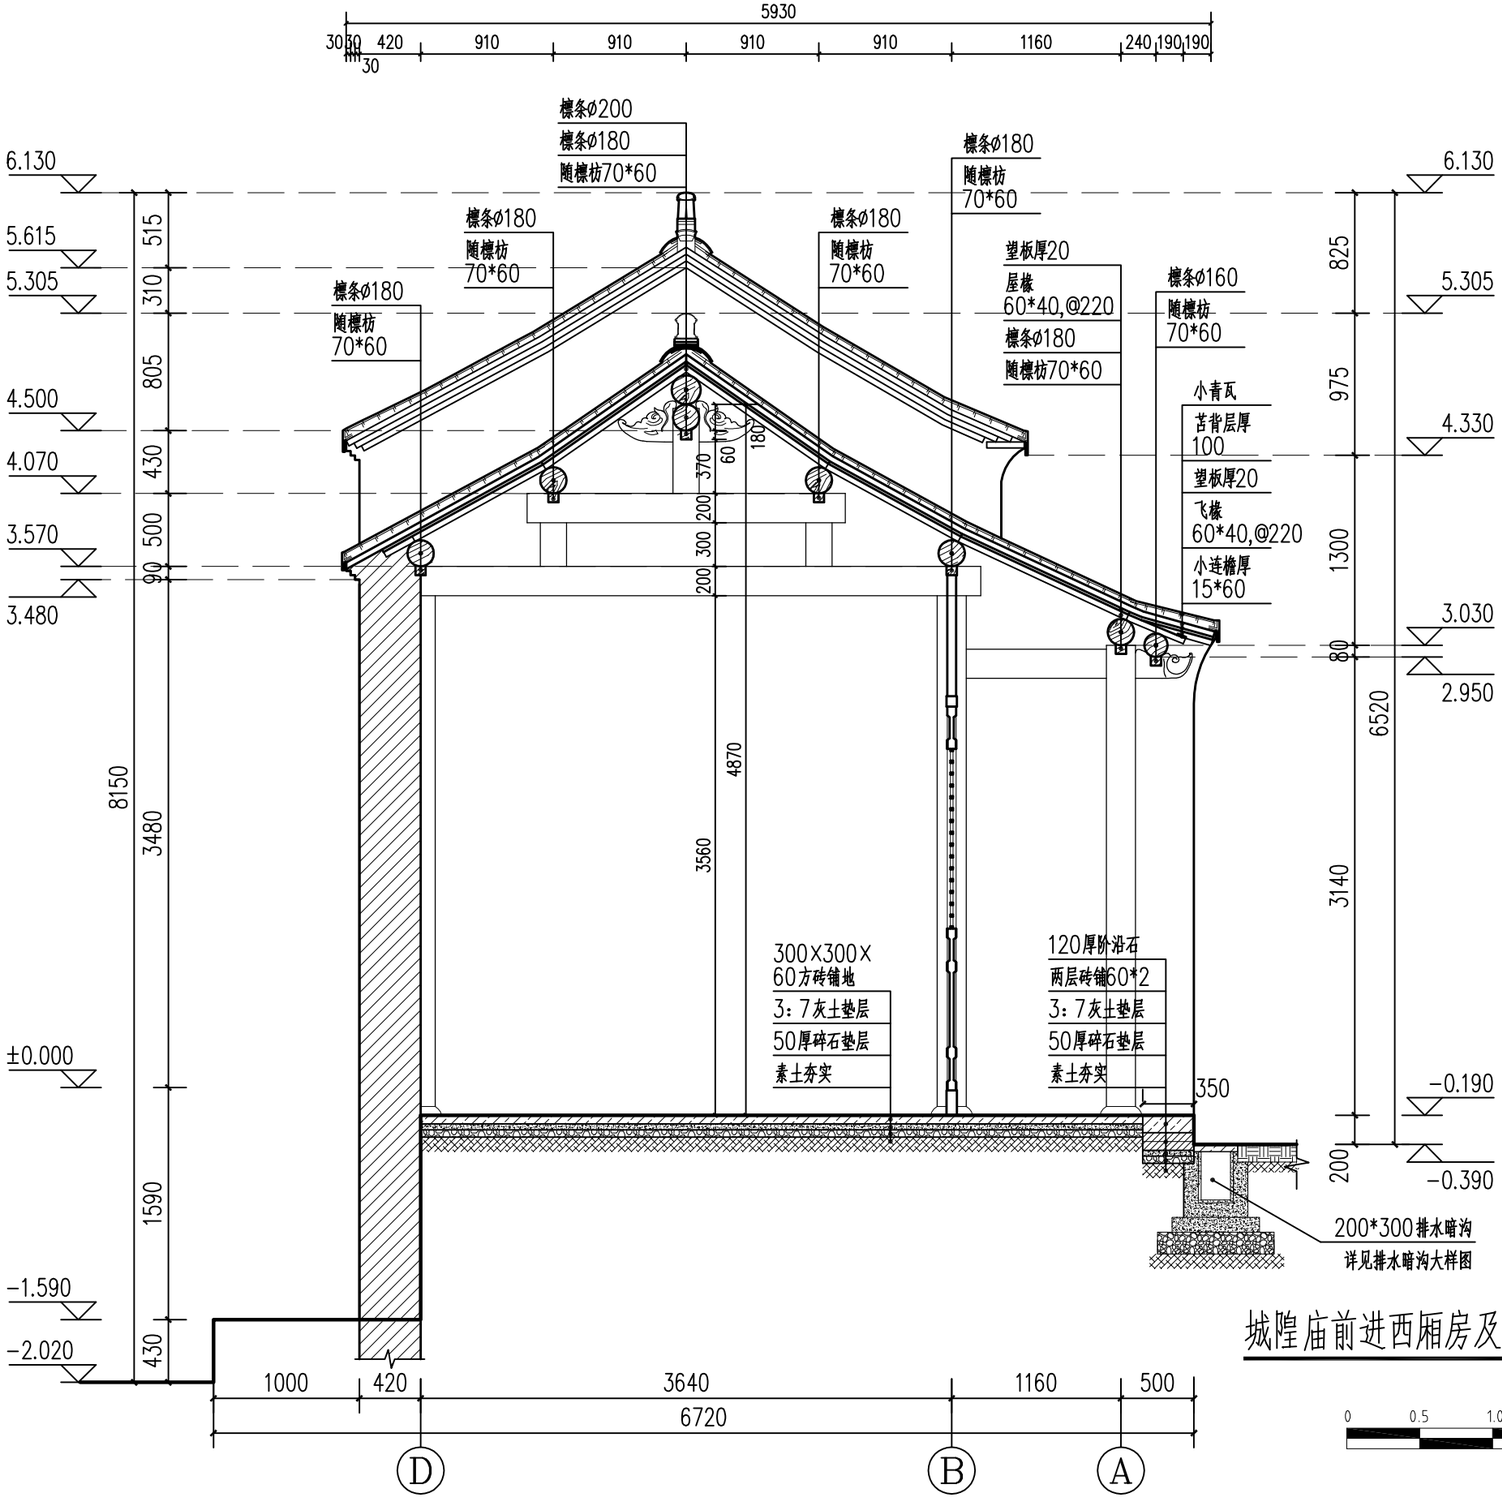


城隍庙前进西厢房及阁楼2-2剖面图 1:40

安徽皖文怡古迹保护中心有限公司	制图	孙传莉	设计	孙传莉	建设单位	阜阳市文物管理中心	图纸名称	城隍庙前进西厢房及阁楼2-2剖面图	工程编号 / 日期 2021/07
	校对	周海涛	专业负责人	汪磊	工程名称	阜阳市颍州府城隍庙——东西厢房修复工程设计方案修缮设计图			图号 修设12 比例 1:40
	审核	周海涛	项目负责人	汪磊					

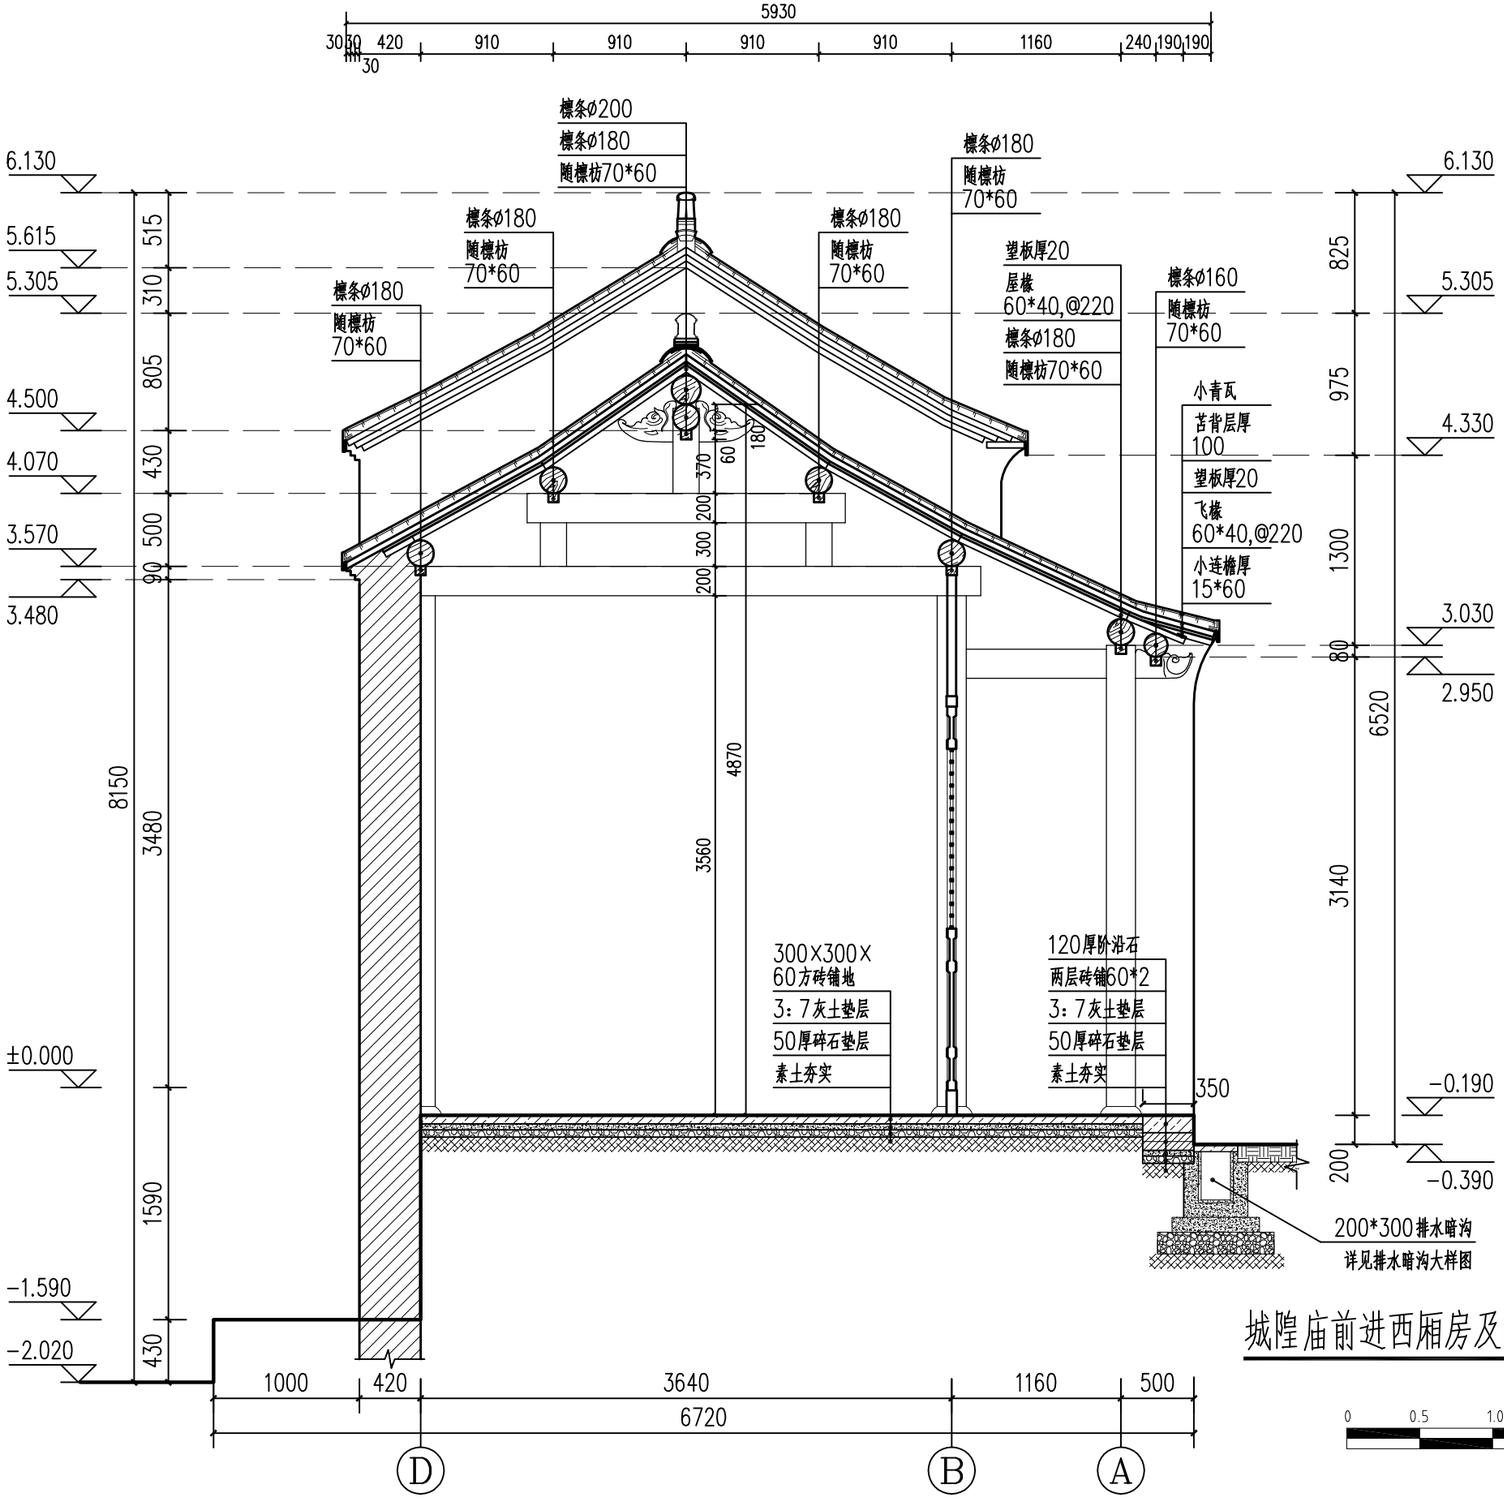


城隍庙前进西厢房及阁楼3-3剖面图 1:40

安徽皖文怡古迹保护中心有限公司	制 图	孙传莉	设 计	孙传莉	建设单位	阜阳市文物管理中心	图纸名称	城隍庙前进西厢房及阁楼3-3剖面图	工程编号 /	日 期 2021/07
	校 对	周海涛	专业负责人	汪磊	工程名称	阜阳市颍州府城隍庙——东西厢房修复工程设计方案修缮设计图			图 号 修设13	比 例 1:40
	审 核	周海涛	项目负责人	汪磊						

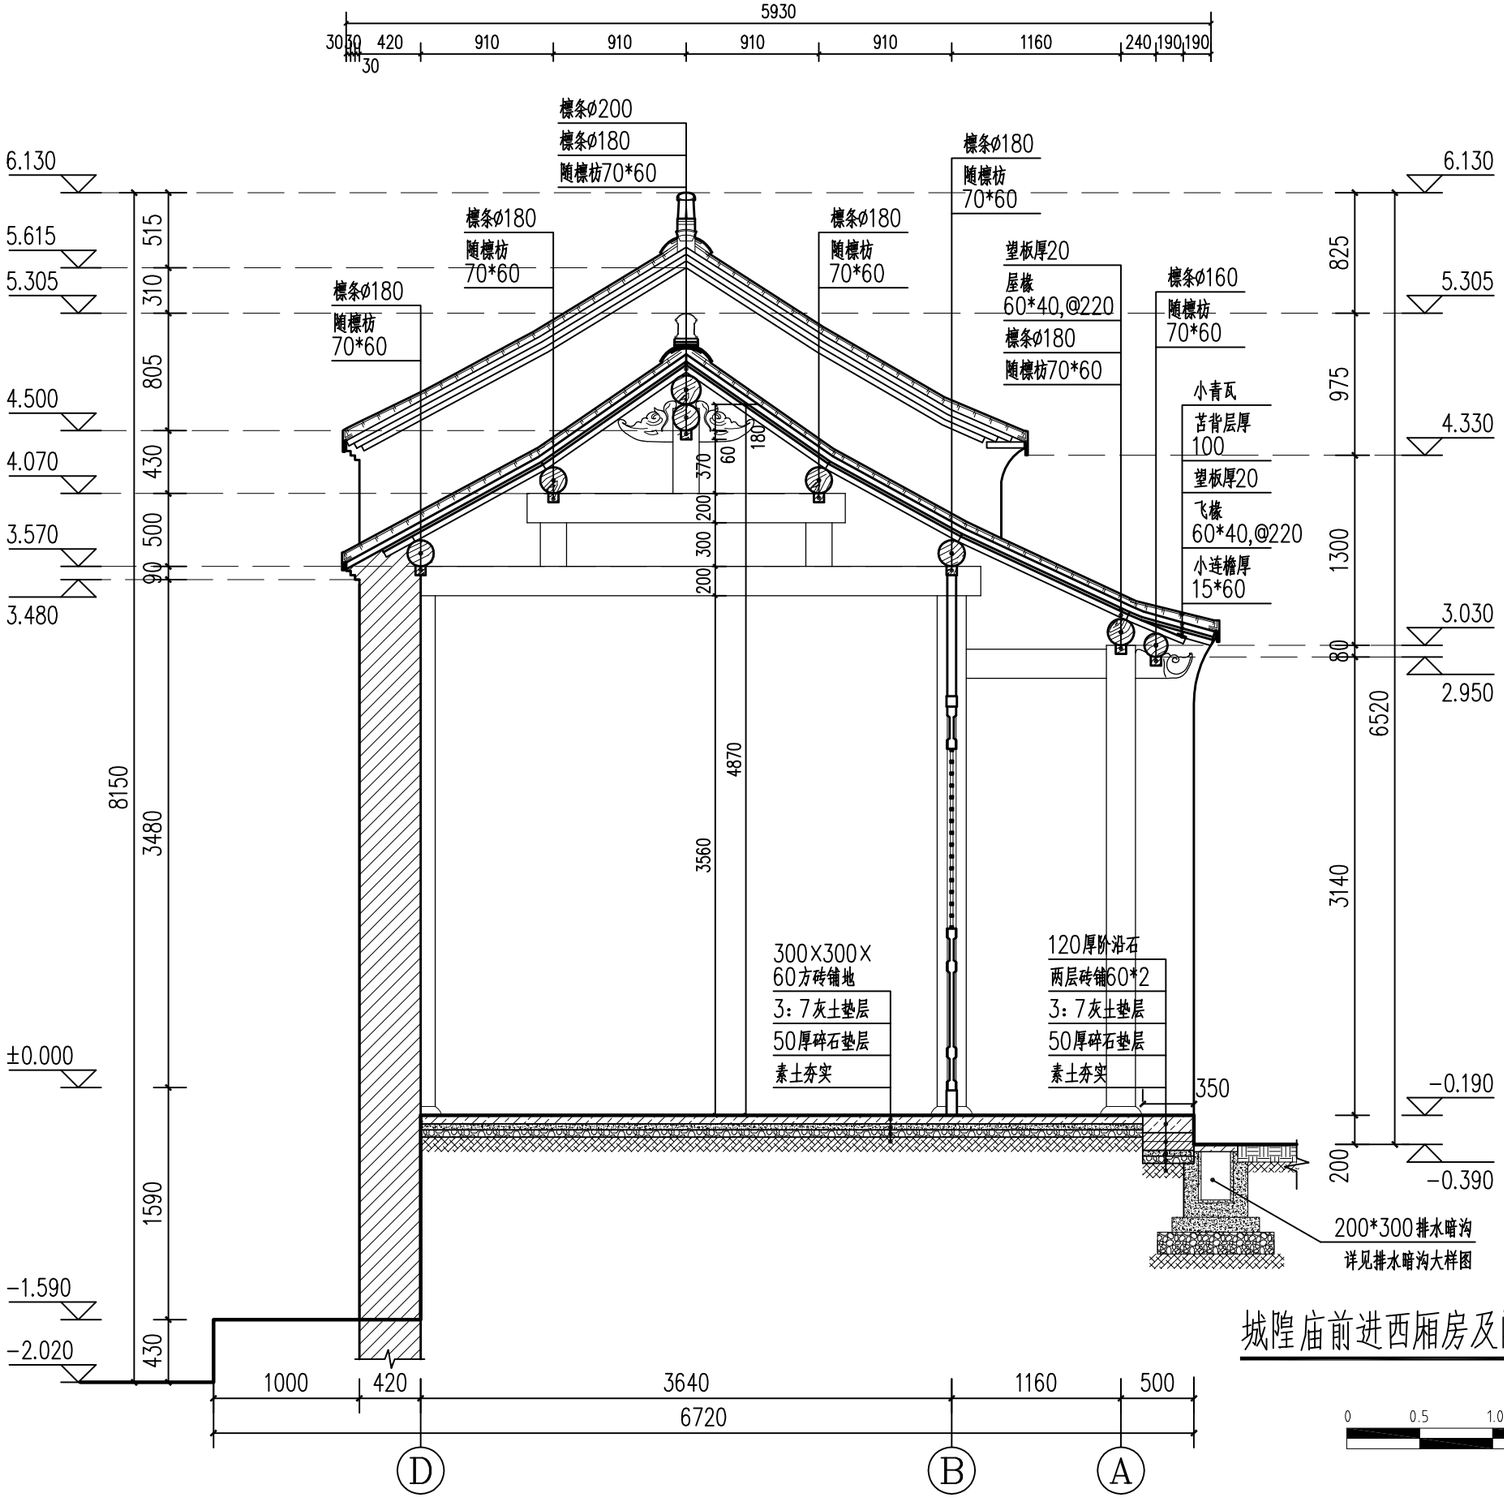


城隍庙前进西厢房及阁楼4-4剖面图 1:40

安徽皖文怡古迹保护中心有限公司	制图	孙传莉	设计	孙传莉	建设单位	阜阳市文物管理中心	图纸名称	城隍庙前进西厢房及阁楼4-4剖面图	工程编号 /	日期 2021/07
	校对	周海涛	专业负责人	汪磊	工程名称	阜阳市颍州府城隍庙——东西厢房修复工程设计方案修缮设计图			图号 修设14	比例 1:40
	审核	周海涛	项目负责人	汪磊						

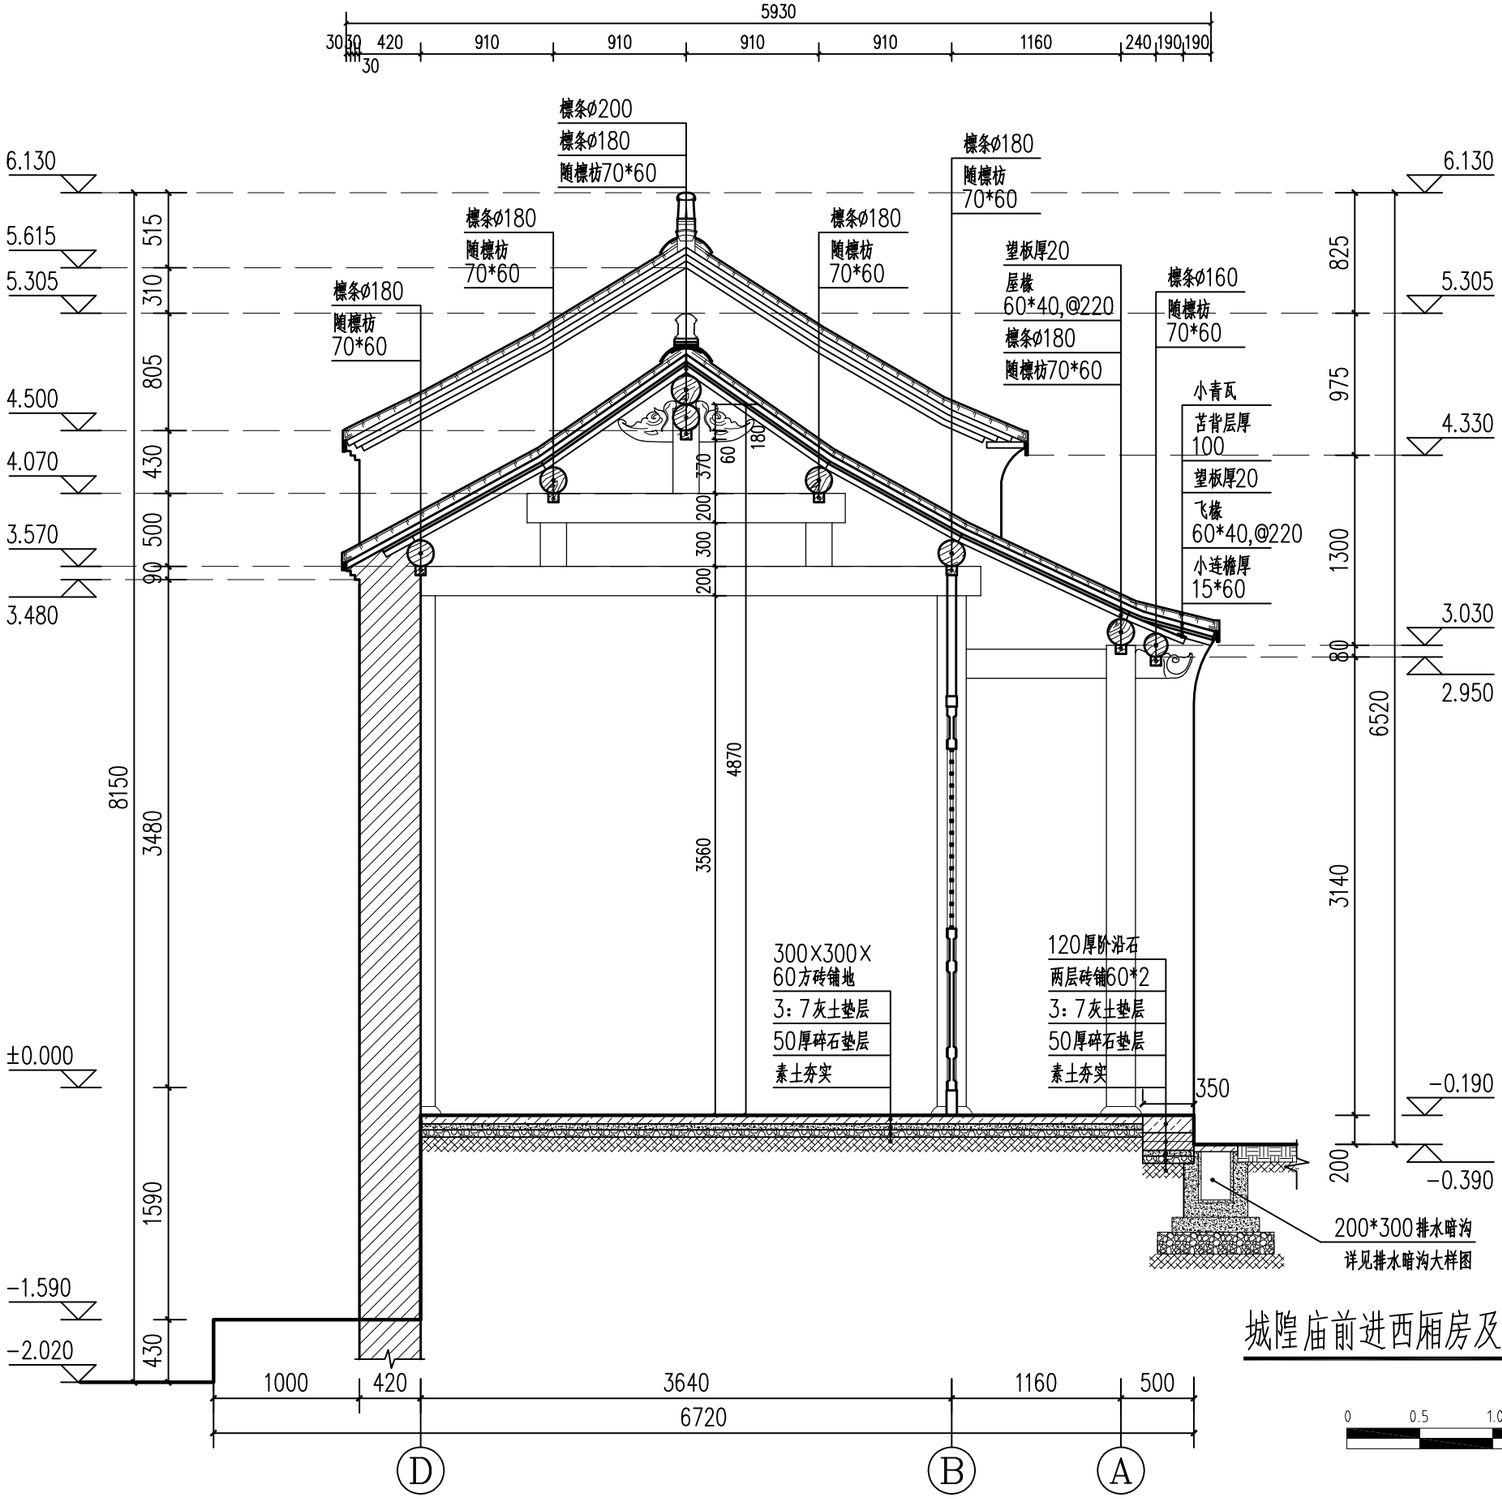


城隍庙前进西厢房及阁楼5-5剖面图 1:40

安徽皖文怡古迹保护中心有限公司	制 图	孙传莉	设 计	孙传莉	建设单位	阜阳市文物管理中心	图纸名称	城隍庙前进西厢房及阁楼5-5剖面图	工程编号 /	日 期 2021/07
	校 对	周海涛	专业负责人	汪磊	工程名称	阜阳市颍州府城隍庙——东西厢房修复工程设计方案修缮设计图			图 号 修设15	比 例 1:40
	审 核	周海涛	项目负责人	汪磊						

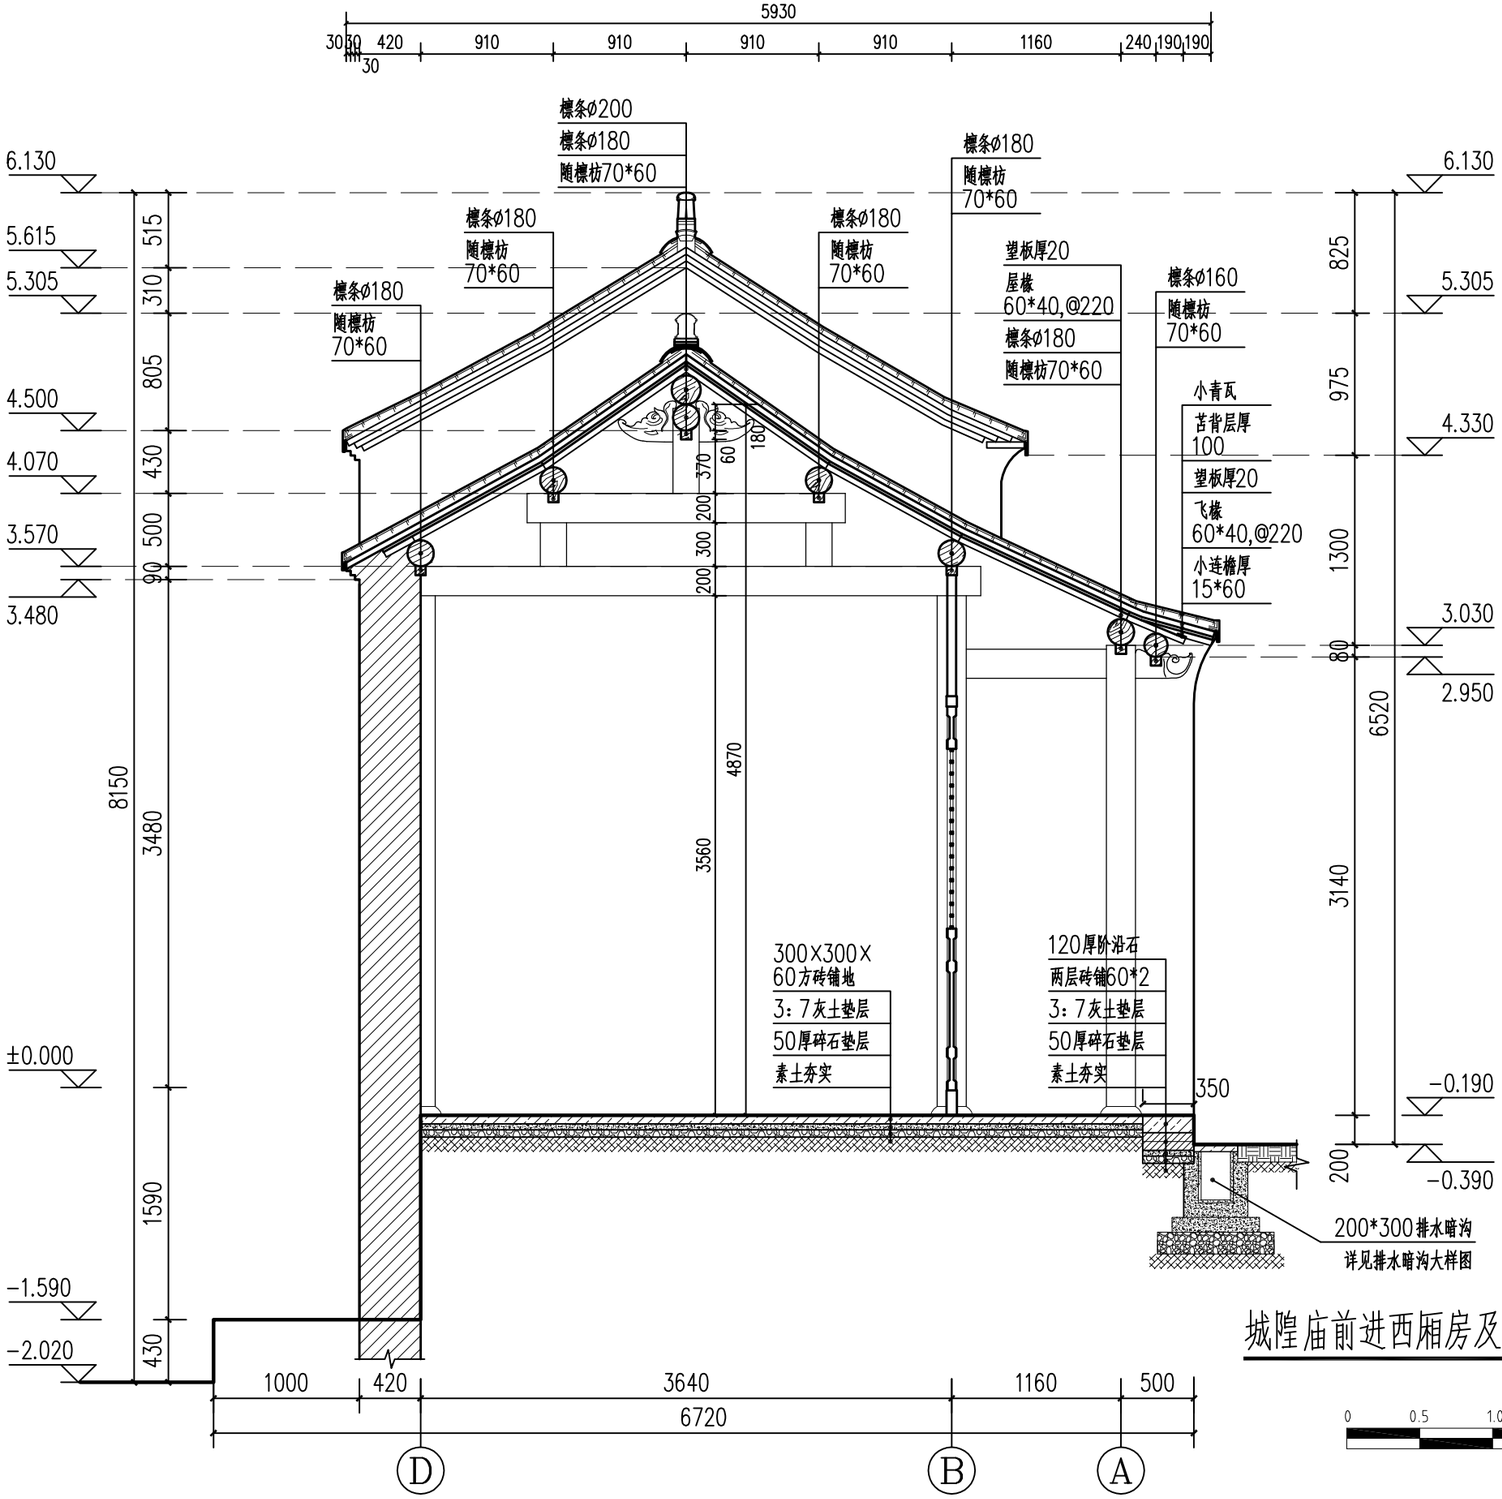


城隍庙前进西厢房及阁楼6-6剖面图 1:40

安徽皖文怡古迹保护中心有限公司	制 图	孙传莉	设 计	孙传莉	建设单位	阜阳市文物管理中心	图纸名称	城隍庙前进西厢房及阁楼6-6剖面图	工程编号 /	日 期 2021/07
	校 对	周海涛	专业负责人	汪磊	工程名称	阜阳市颍州府城隍庙——东西厢房修复工程设计方案修缮设计图			图 号 修设16	比 例 1:40
	审 核	周海涛	项目负责人	汪磊						

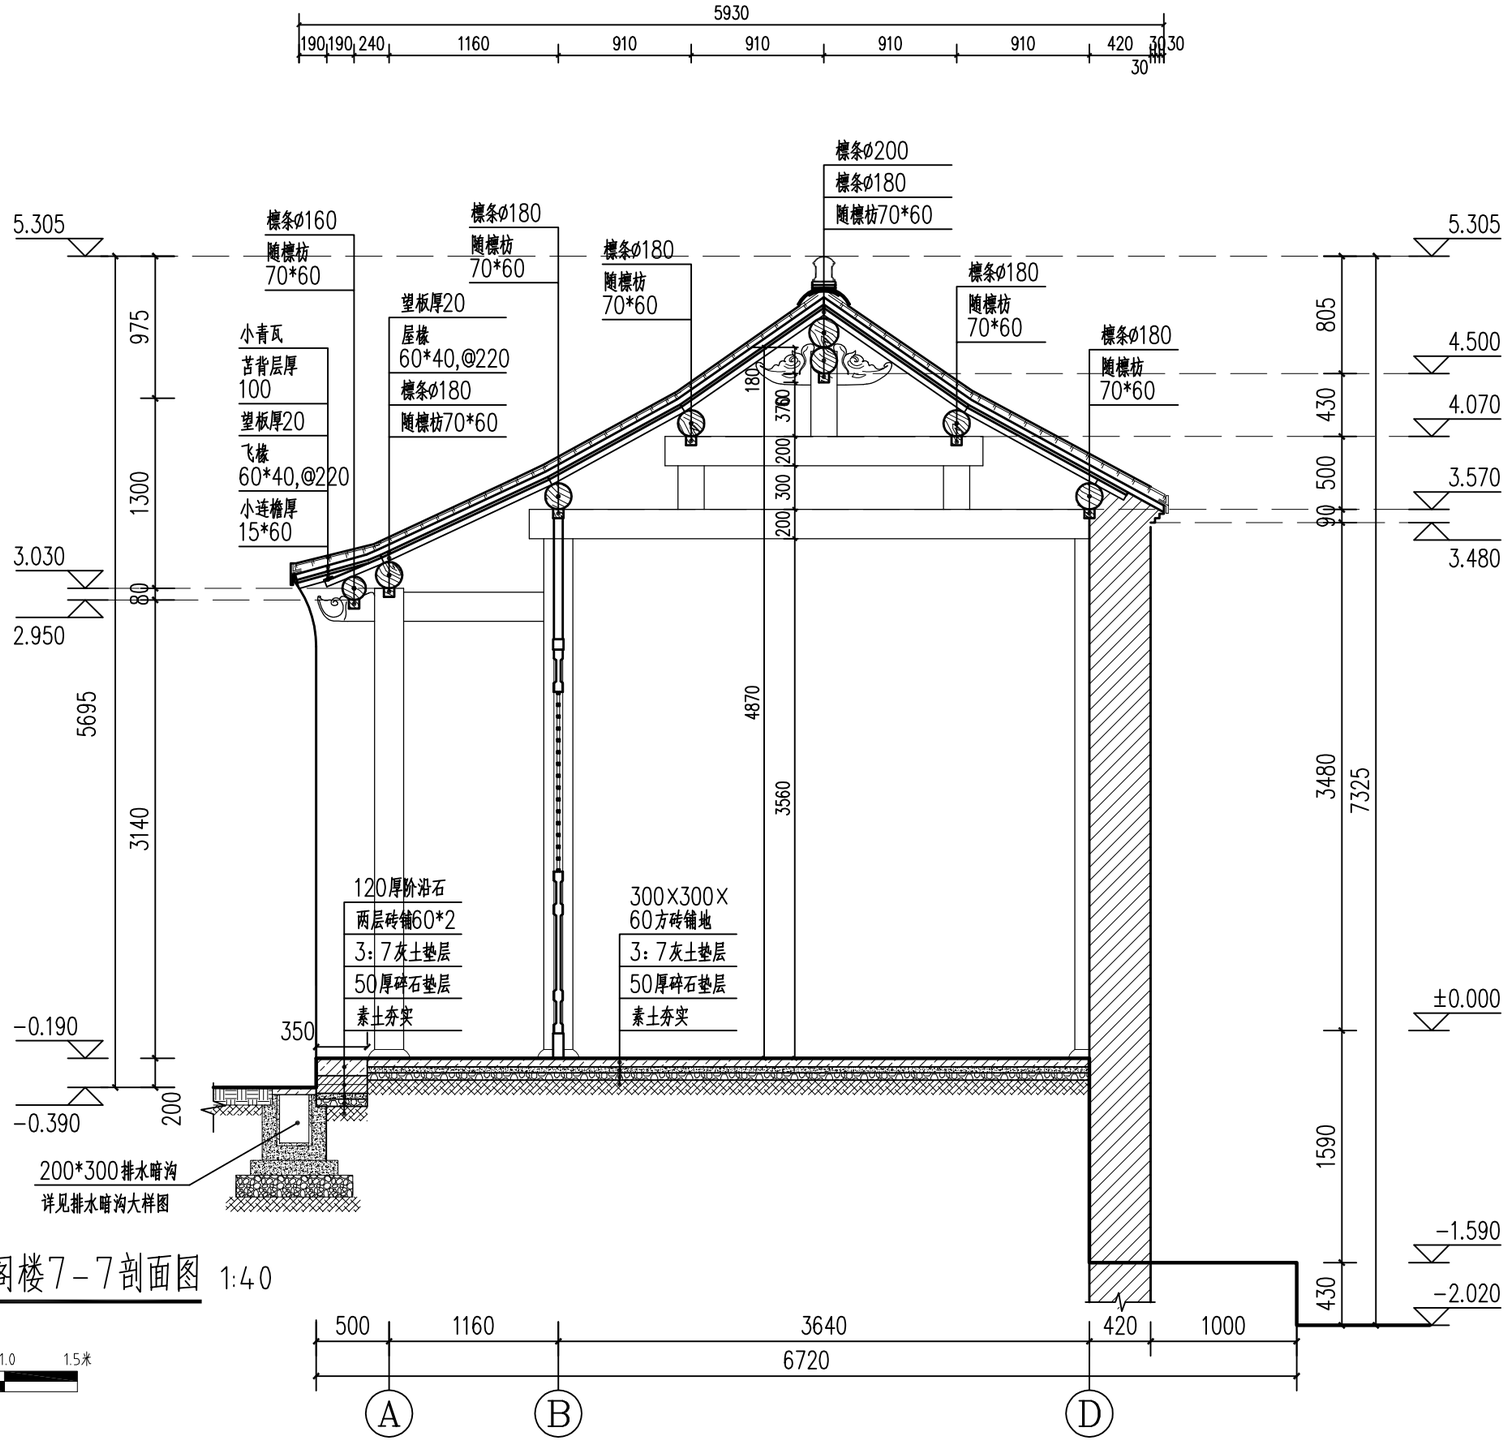


城隍庙前进西厢房及阁楼7-7剖面图 1:40

安徽皖文怡古迹保护中心有限公司	制 图	孙传莉	设 计	孙传莉	建设单位	阜阳市文物管理中心	图纸名称	城隍庙前进西厢房及阁楼 7-7剖面图	工程编号 /	日 期 2021/07
	校 对	周海涛	专业负责人	汪磊	工程名称	阜阳市颍州府城隍庙——东西厢房修复工程设计方案修缮设计图			图 号 修设17	比 例 1:40
	审 核	周海涛	项目负责人	汪磊						

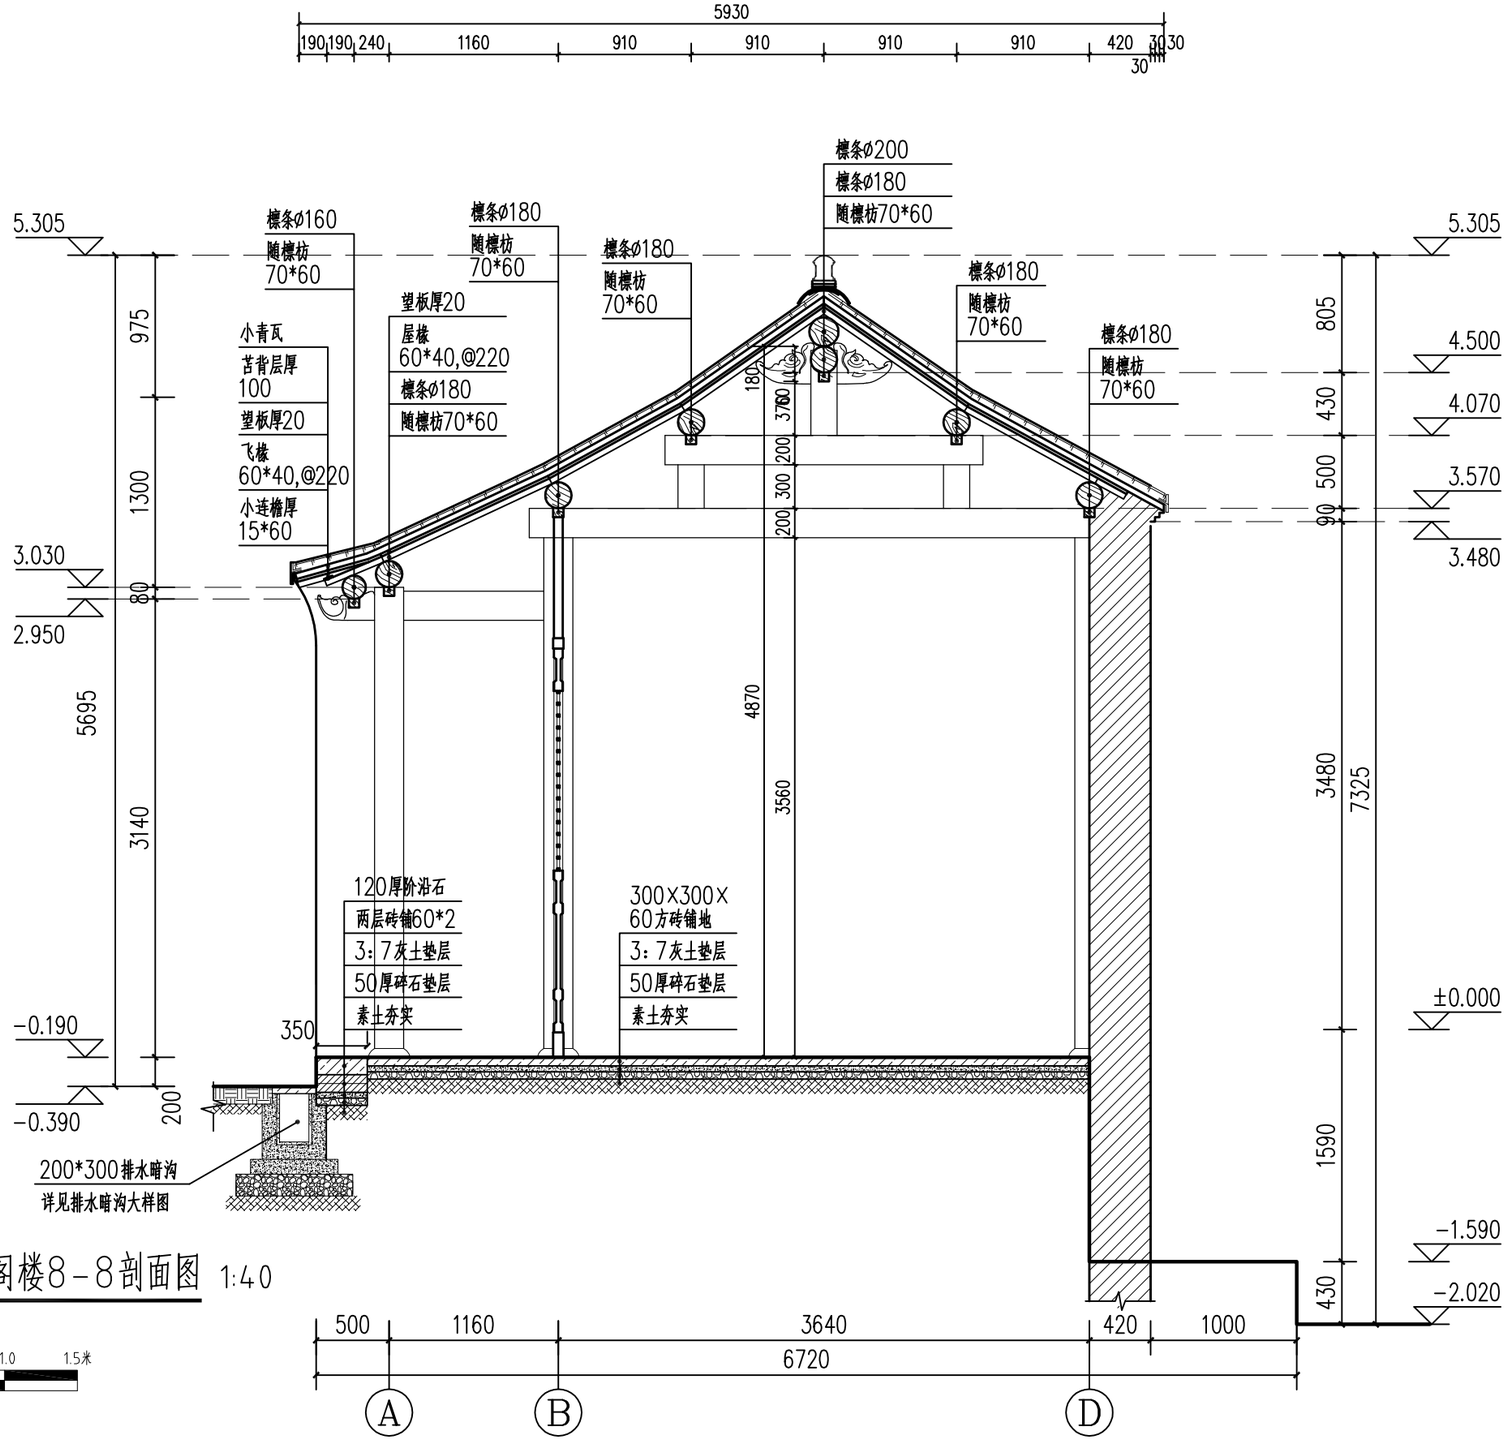


城隍庙前进西厢房及阁楼8-8剖面图 1:40

安徽皖文怡古迹保护中心有限公司	制 图	孙传莉	设 计	孙传莉	建设单位	阜阳市文物管理中心	图纸名称	城隍庙前进西厢房及阁楼8-8剖面图	工程编号 /	日 期 2021/07
	校 对	周海涛	专业负责人	汪磊	工程名称	阜阳市颍州府城隍庙——东西厢房修复工程设计方案修缮设计图			图 号 修设18	比 例 1:40
	审 核	周海涛	项目负责人	汪磊						

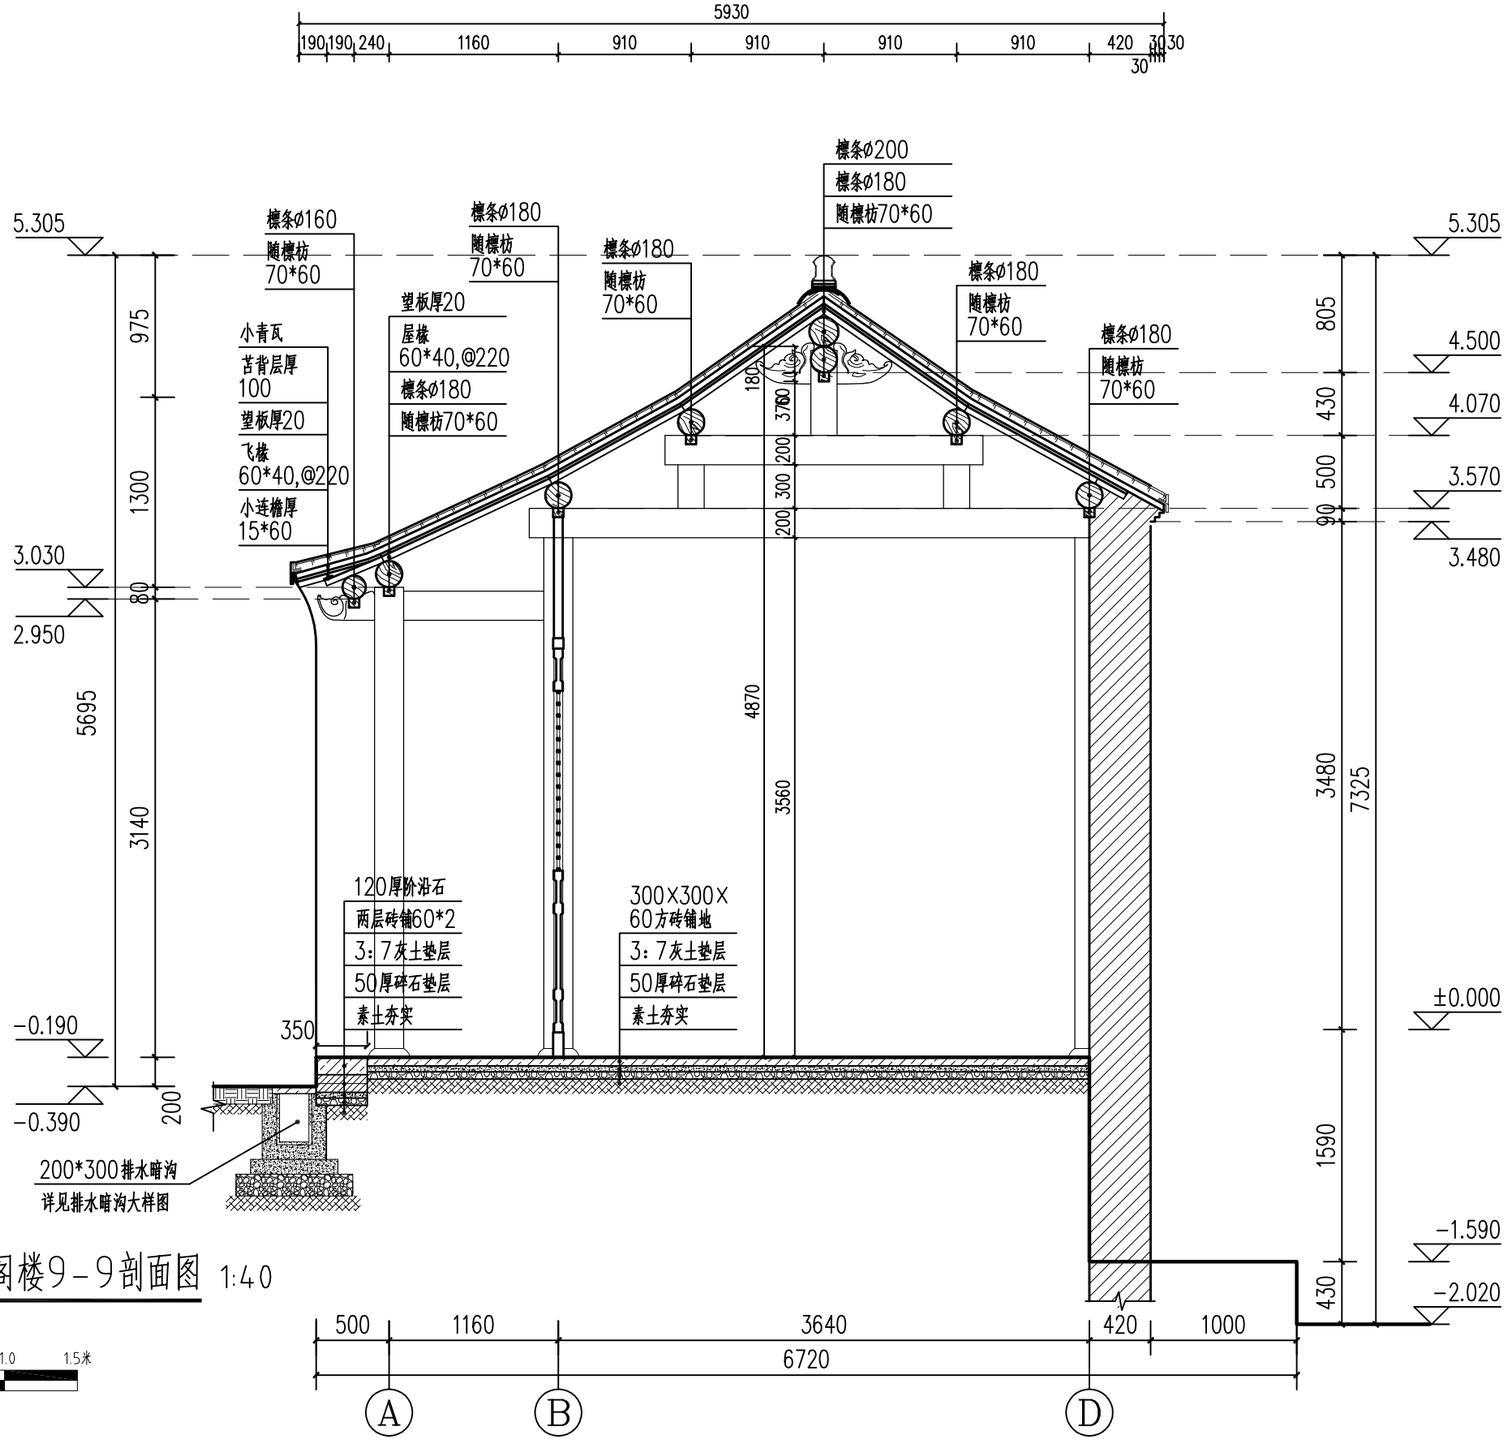


城隍庙前进西厢房及阁楼9-9剖面图 1:40


安徽皖文怡古迹保护中心有限公司	制 图	孙传莉	设 计	孙传莉	建设单位	阜阳市文物管理中心	图纸名称	城隍庙前进西厢房及阁楼 9-9剖面图	工程编号 /	日 期 2021/07
	校 对	周海涛	专业负责人	汪磊	工程名称	阜阳市颍州府城隍庙——东西厢房修复工程设计方案修缮设计图			图 号 修设19	比 例 1:40
	审 核	周海涛	项目负责人	汪磊						

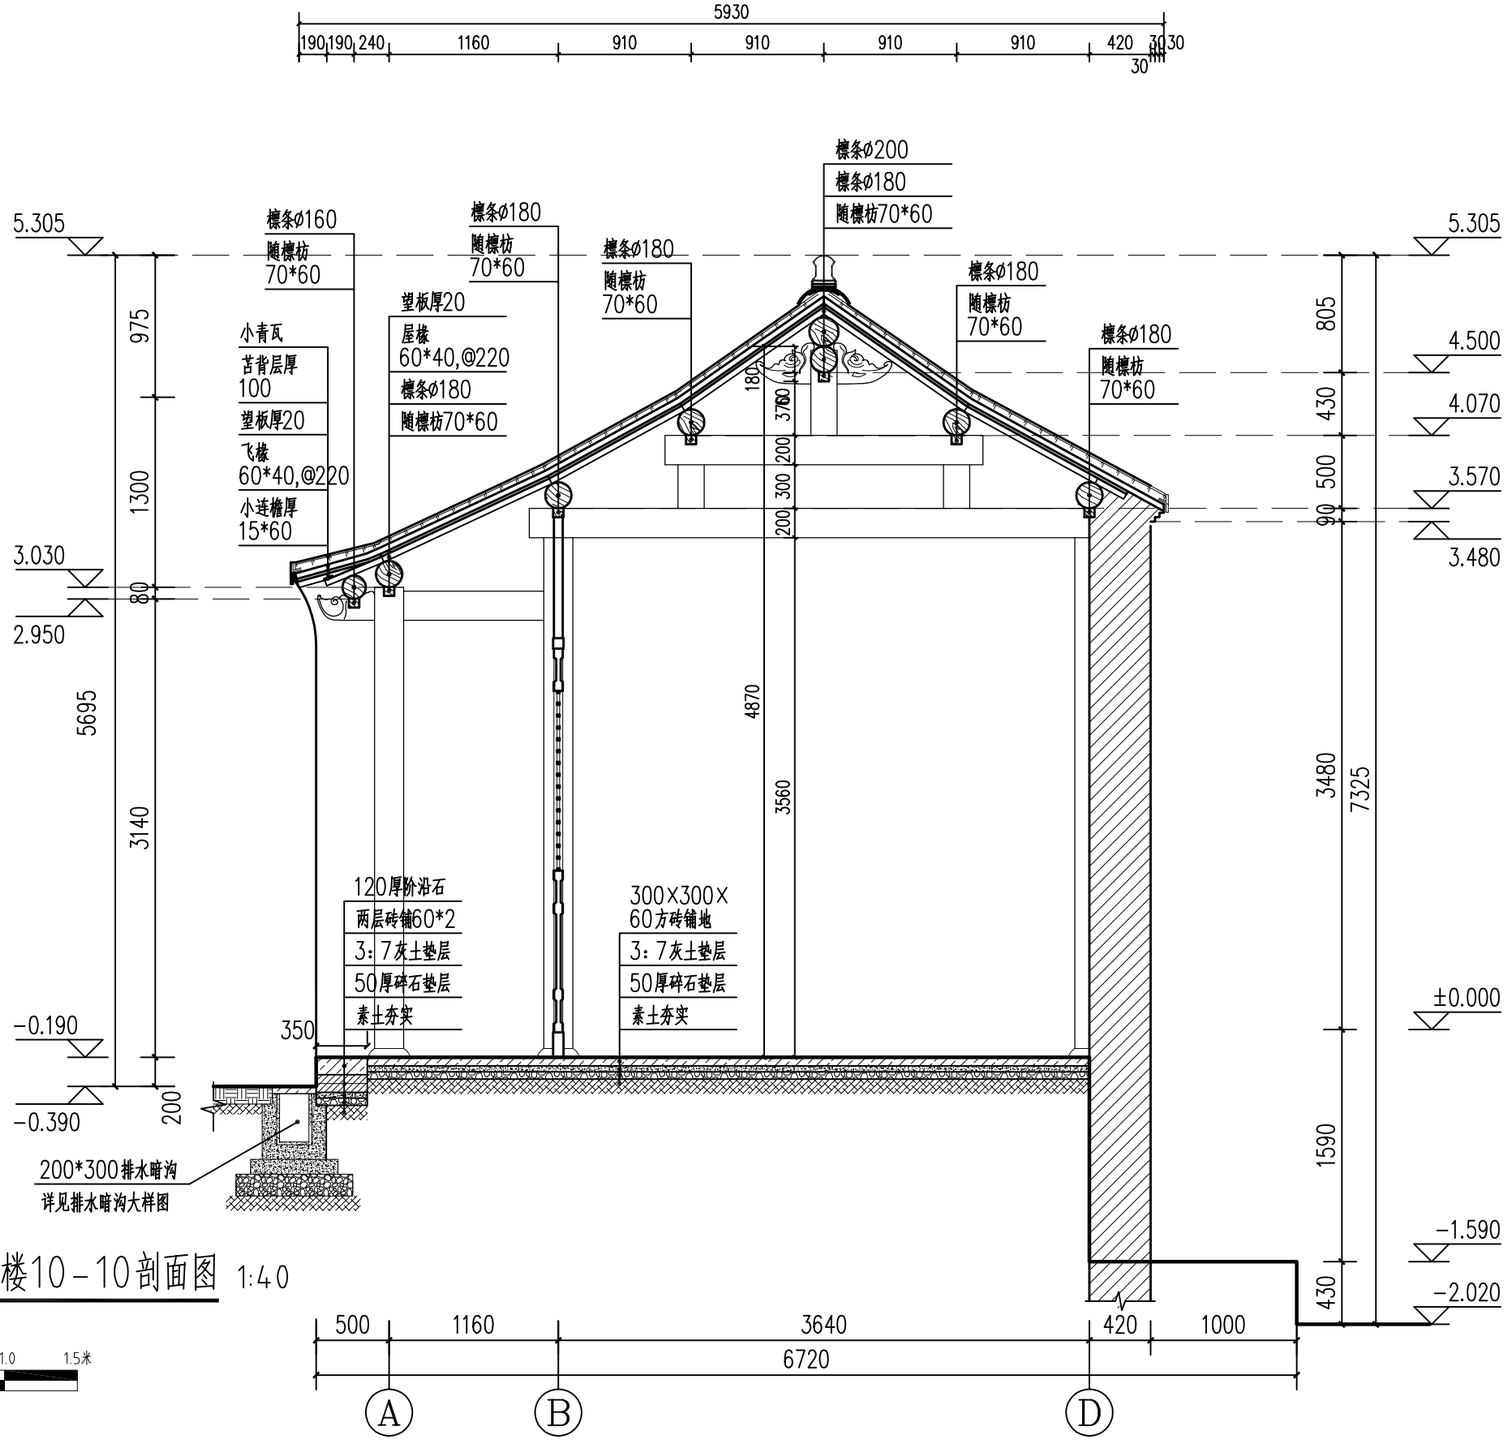


城隍庙前进西厢房及阁楼10－10剖面图 1:40

安徽皖文怡古迹保护中心有限公司	制 图	孙传莉	设 计	孙传莉	建设单位	阜阳市文物管理中心	图纸名称	城隍庙前进西厢房及阁楼10-10剖面图	工程编号 /	日 期 2021/07
	校 对	周海涛	专业负责人	汪磊	工程名称	阜阳市颍州府城隍庙——东西厢房修复工程设计方案修缮设计图			图 号 修设20	比 例 1:40
	审 核	周海涛	项目负责人	汪磊						

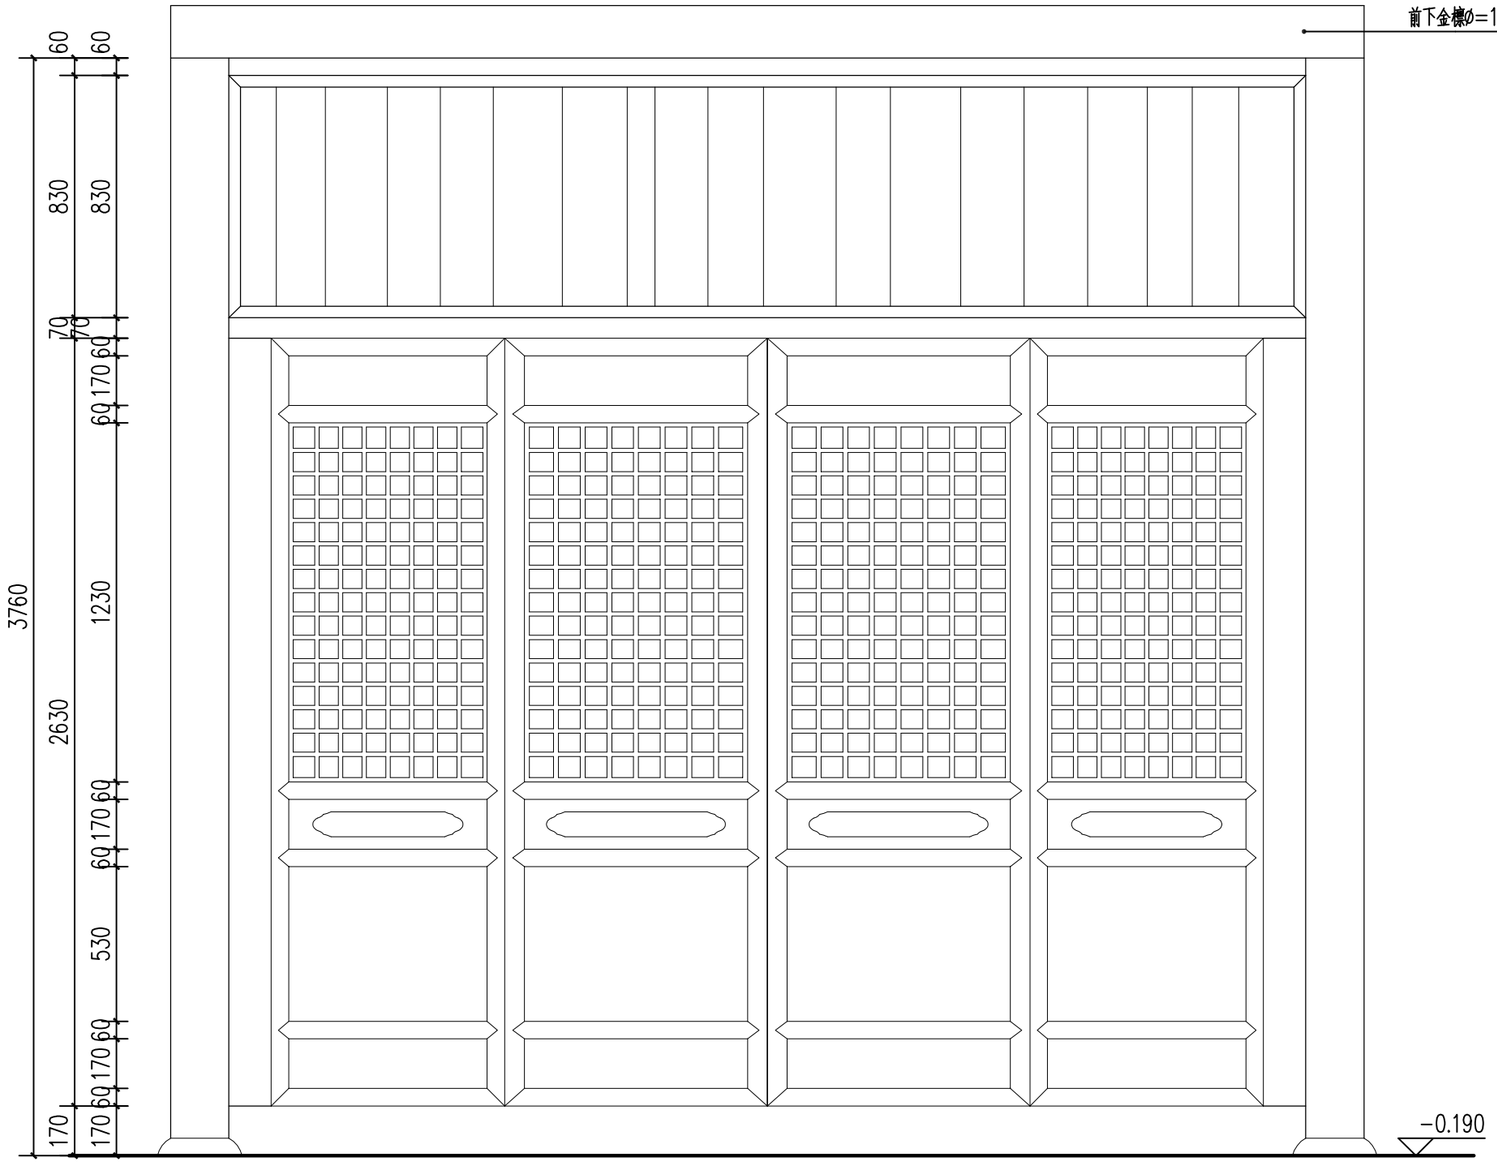

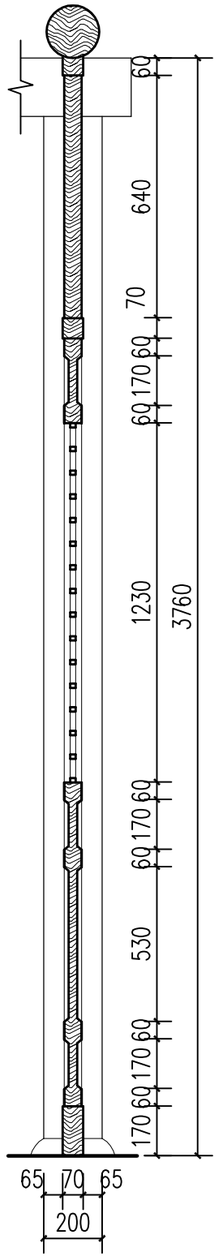


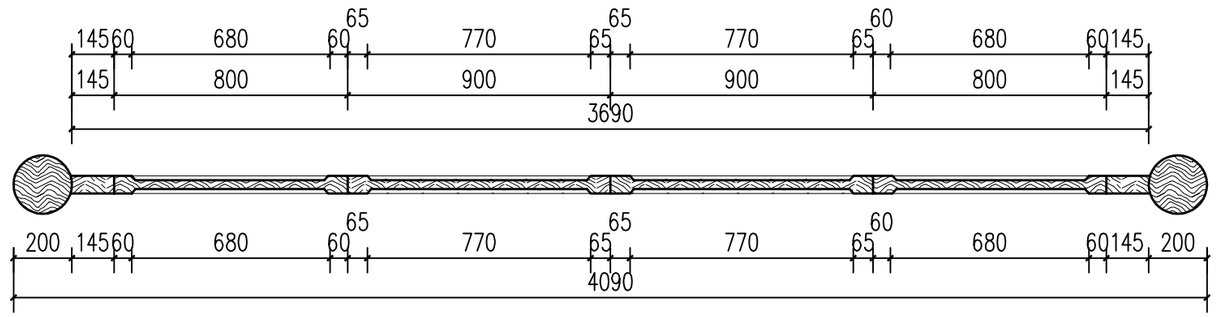

城隍庙前进西厢房门扇大样图 1:20

0 0.25 0.5 0.75米

安徽皖文怡古迹保护中心有限公司	制 图	孙传莉	设 计	孙传莉	建设单位	阜阳市文物管理中心	图纸名称	城隍庙前进西厢房门扇大样图	工程编号 /	日 期 2021/07
	校 对	周海涛	专业负责人	汪磊	工程名称	阜阳市颍州府城隍庙——东西厢房修复工程设计方案修缮设计图			图 号 修设21	比 例 1:20
	审 核	周海涛	项目负责人	汪磊						

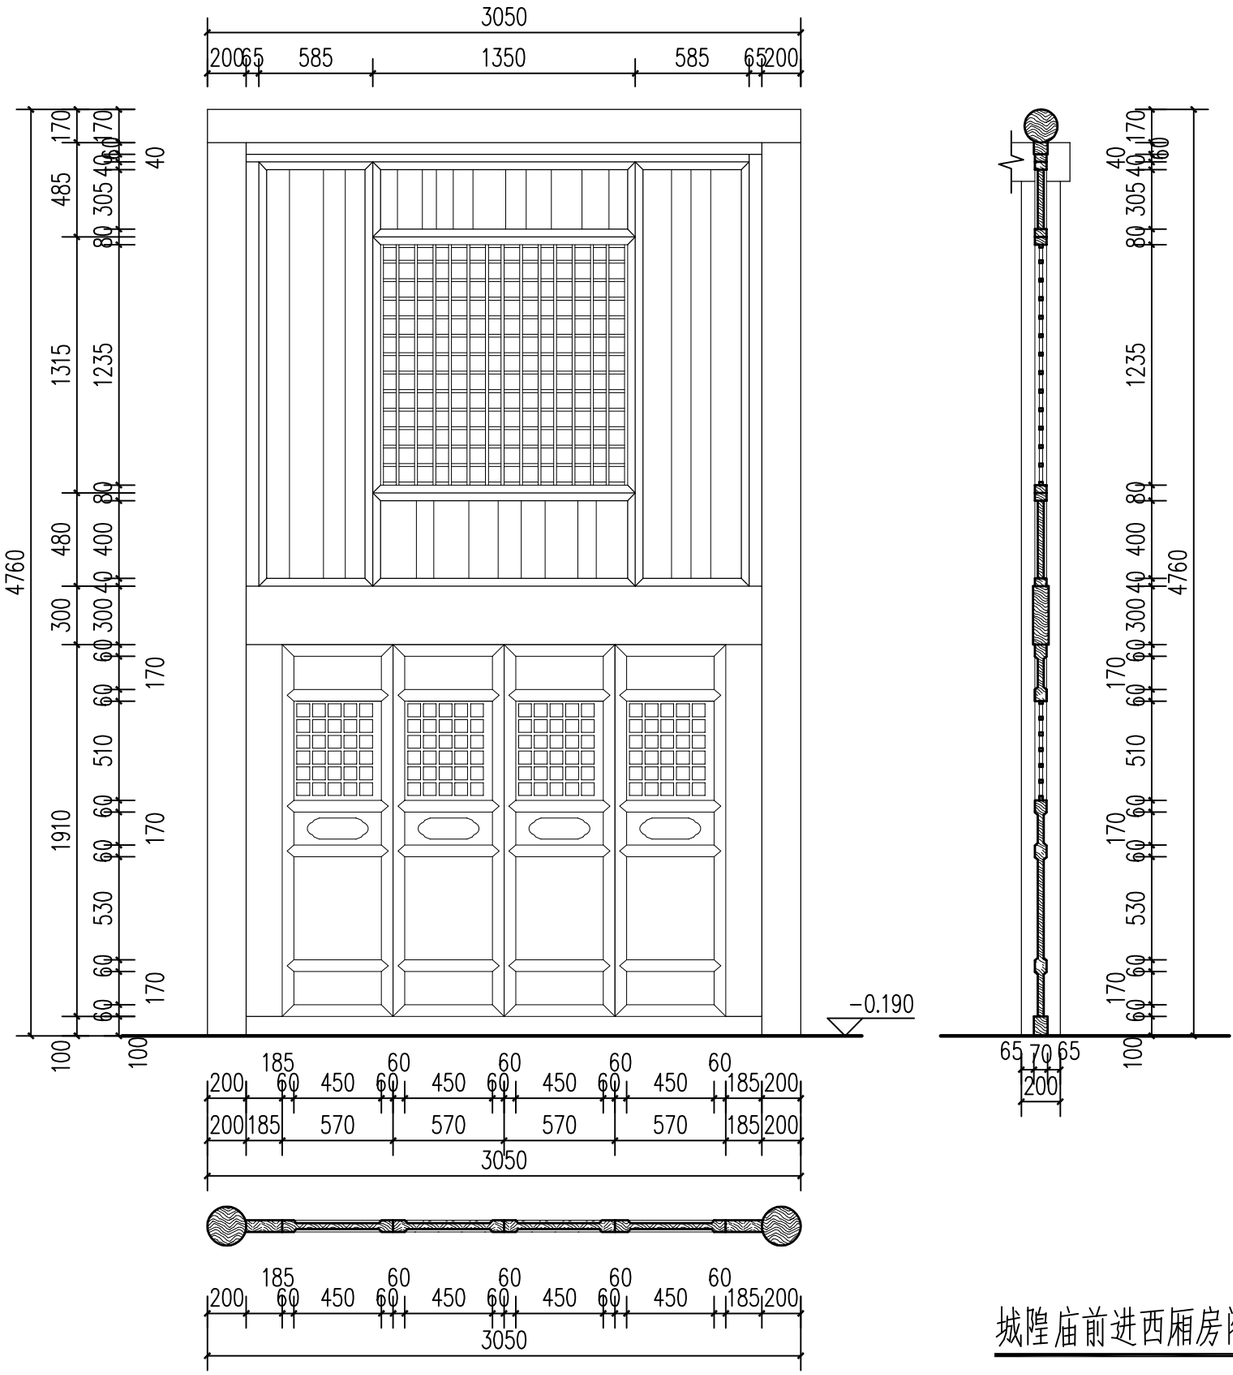


城隍庙前进西厢房阁楼门窗大样图 1:30


0 0.5 1.0 1.5米

安徽皖文怡古迹保护中心有限公司	制 图	孙传莉	设 计	孙传莉	建设单位	阜阳市文物管理中心	图纸名称	城隍庙前进西厢房阁楼门窗大样图	工程编号 /	日 期 2021/07
	校 对	周海涛	专业负责人	汪磊	工程名称	阜阳市颍州府城隍庙——东西厢房修复工程设计方案修缮设计图			图 号 修设22	比 例 1:30
	审 核	周海涛	项目负责人	汪磊						


说明：由于测量误差或部分数据无法进行测量等原因，本图显示尺寸可能与现存实际尺寸存在一定差别，进行修复施工时，应对楼梯尺寸进行复核，并以楼梯的实际尺寸为准，并应及时与业主、设计单位联系，以便根据实际情况对设计图纸进行确认或必要的优化调整。

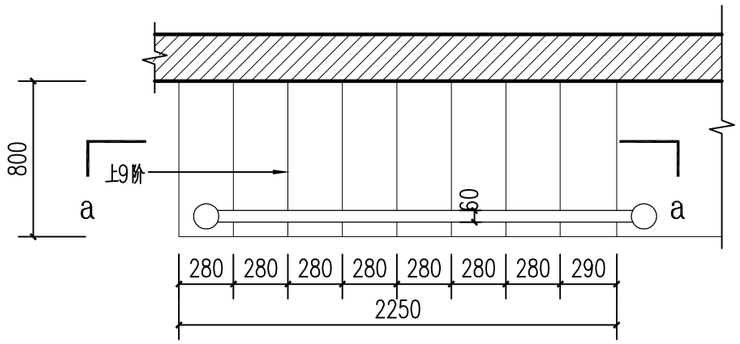


一层木楼梯平面图 1:30

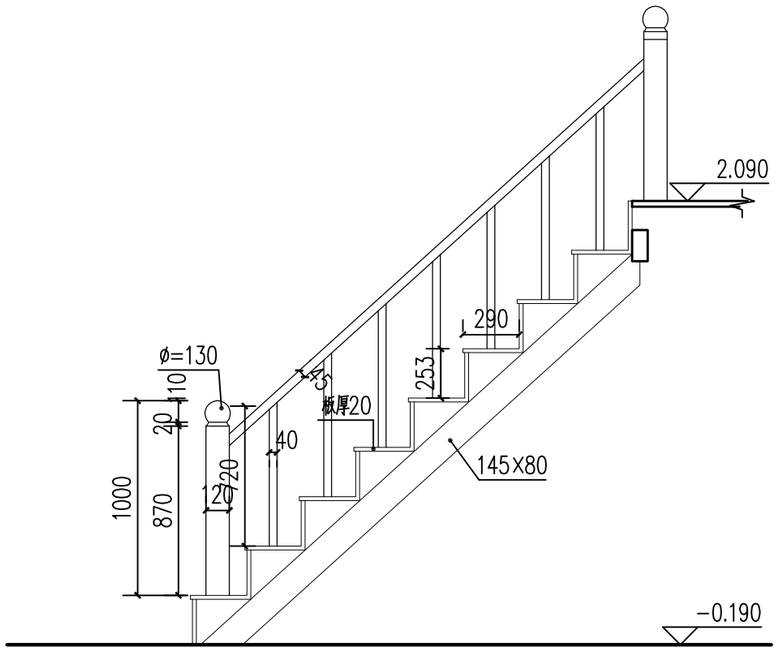

木楼梯立面图 1:30

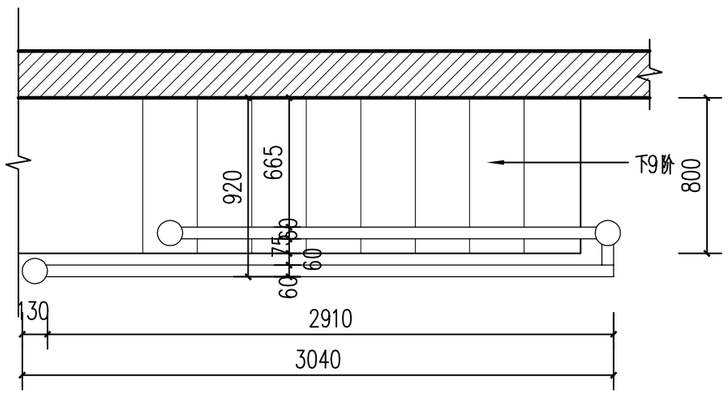

二层木楼梯平面图 1:30

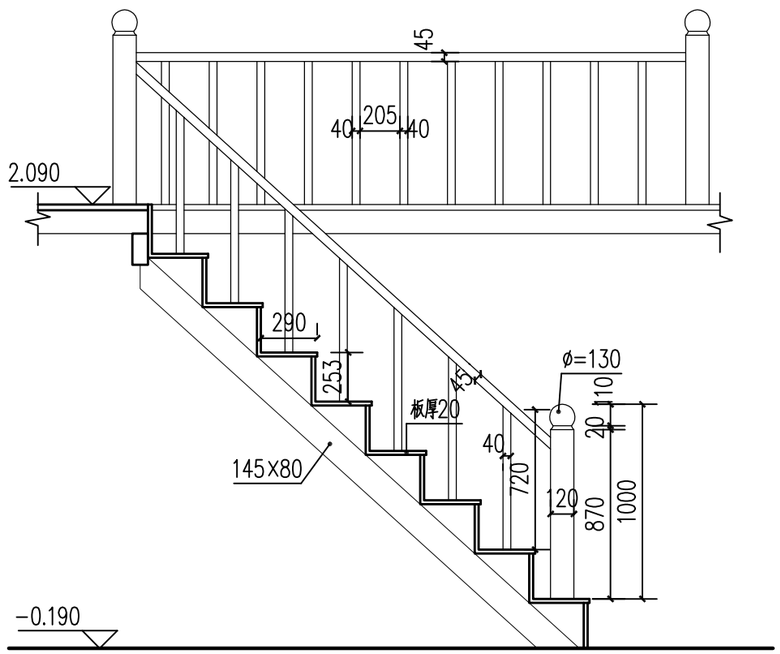


木楼梯a－a剖面图 1:30

0 0.5 1.0 1.5米

城隍庙前进西厢房阁楼木楼梯大样图 1:30

安徽皖文怡古迹保护中心有限公司	制图	孙传莉	设计	孙传莉	建设单位	阜阳市文物管理中心	图纸名称	城隍庙前进西厢房阁楼木楼梯大样图	工程编号 /	日期 2021/07
	校对	周海涛	专业负责人	汪磊	工程名称	阜阳市颍州府城隍庙——东西厢房修复工程设计方案修缮设计图			图号 修设23	比例 1:30
	审核	周海涛	项目负责人	汪磊						

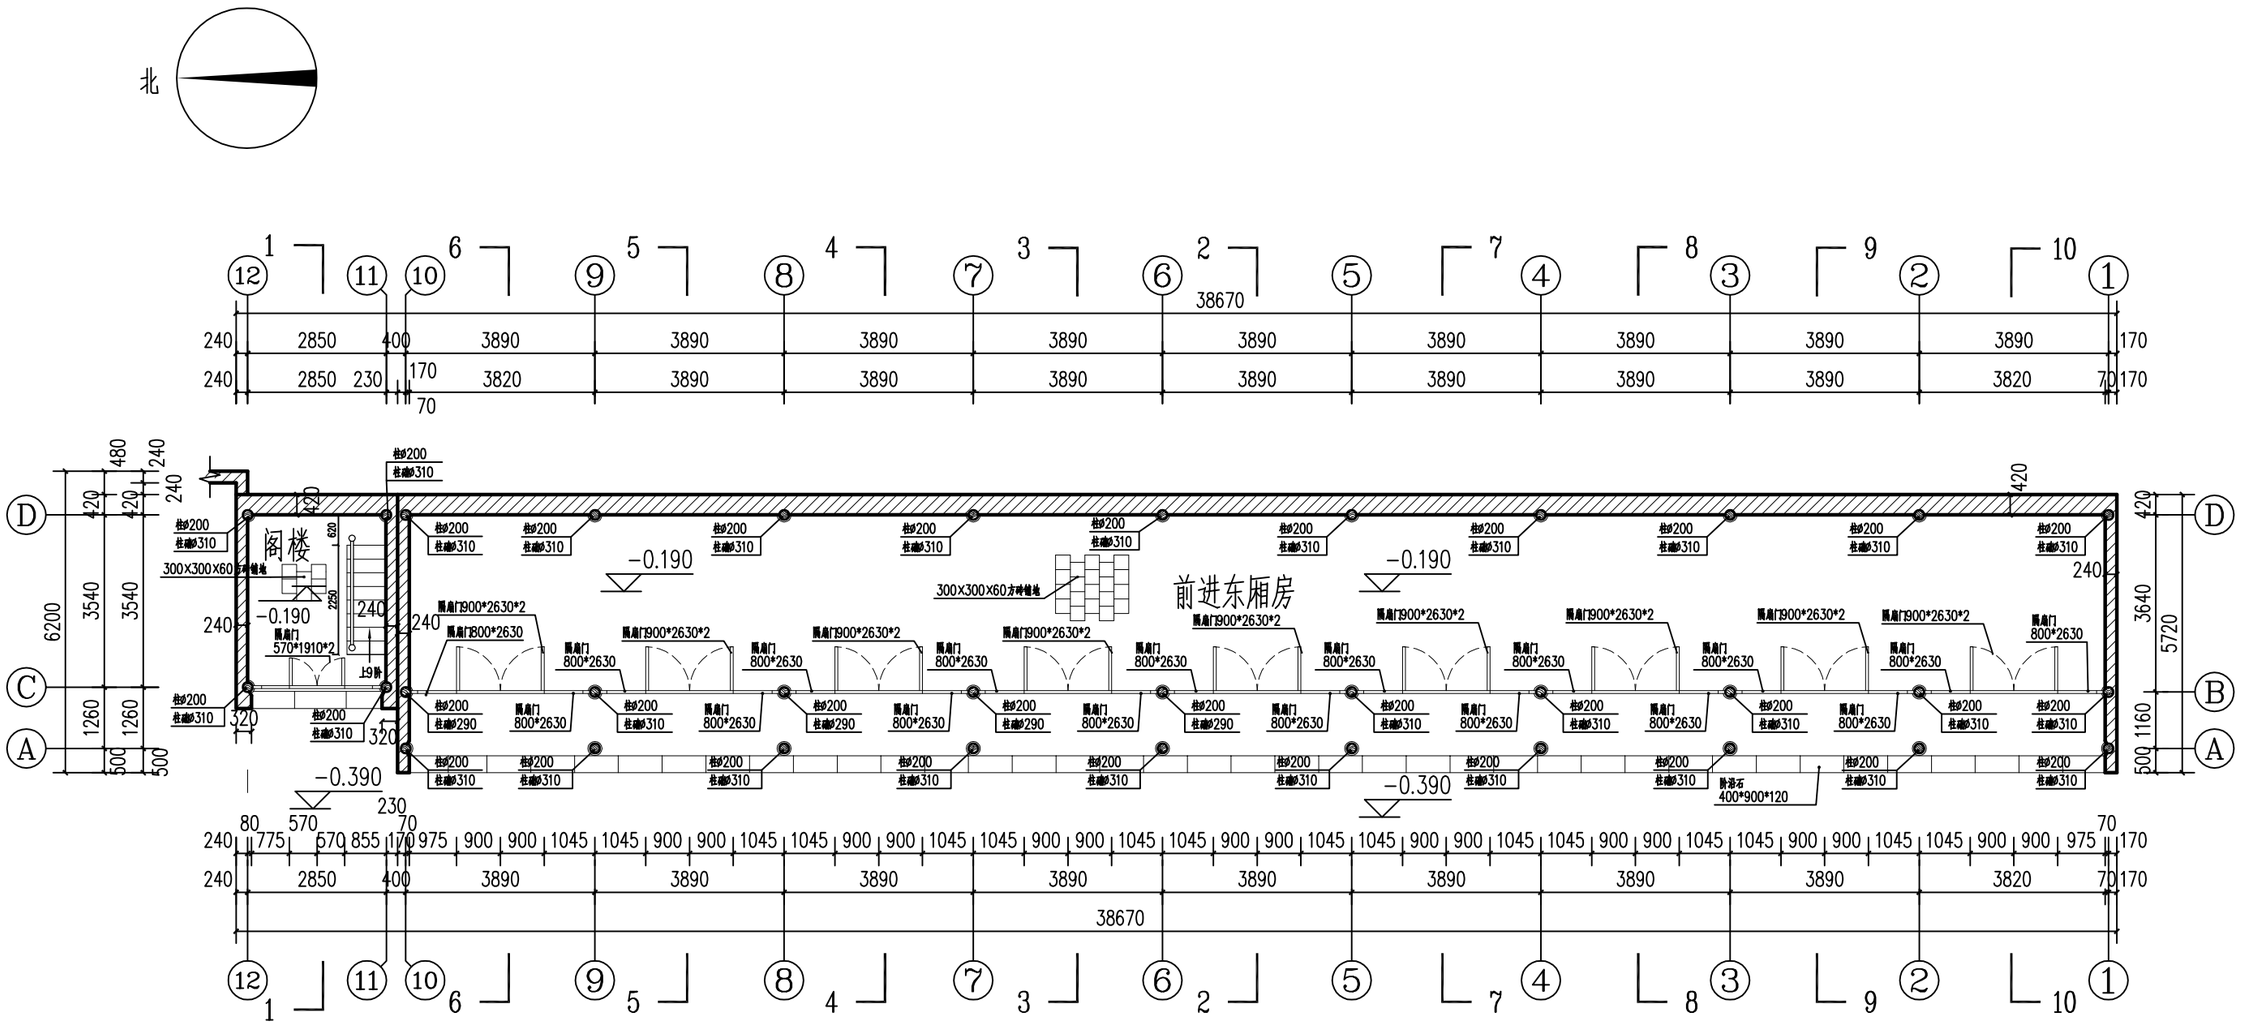

城隍庙前进东厢房及阁楼一层平面图 1:120

0 1.0 2.0 3.0米


说明：

1、依据前进西厢房阁楼恢复前进东厢房阁楼。

2、恢复前进东厢房，共九开间，梁架根据前进西厢房现存的三、五架梁进行恢复，添配大木构件、隔扇门、屋面瓦等构件，砌筑墙体，恢复方砖地面。

3、由于测量误差或部分数据无法进行测量等原因，本图显示尺寸可能与现存实际尺寸存在一定差别，进行修复施工时，对挖掘后的厢房墙基遗迹数据进行复核，以实际尺寸为准，并应及时与业主、设计单位联系，以便根据实际情况对设计图纸进行确认或必要的优化调整。

安徽皖文怡古迹保护中心有限公司										
制 图	孙传莉	设 计	孙传莉	建设单位	阜阳市文物管理中心	图纸名称	城隍庙前进东厢房及阁楼一层平面图	工程编号	/	日 期	2021/07
校 对	周海涛	专业负责人	汪磊	工程名称	阜阳市颍州府城隍庙——东西厢房修复工程设计方案修缮设计图			图 号	修设24	比 例	1:120
审 核	周海涛	项目负责人	汪磊								

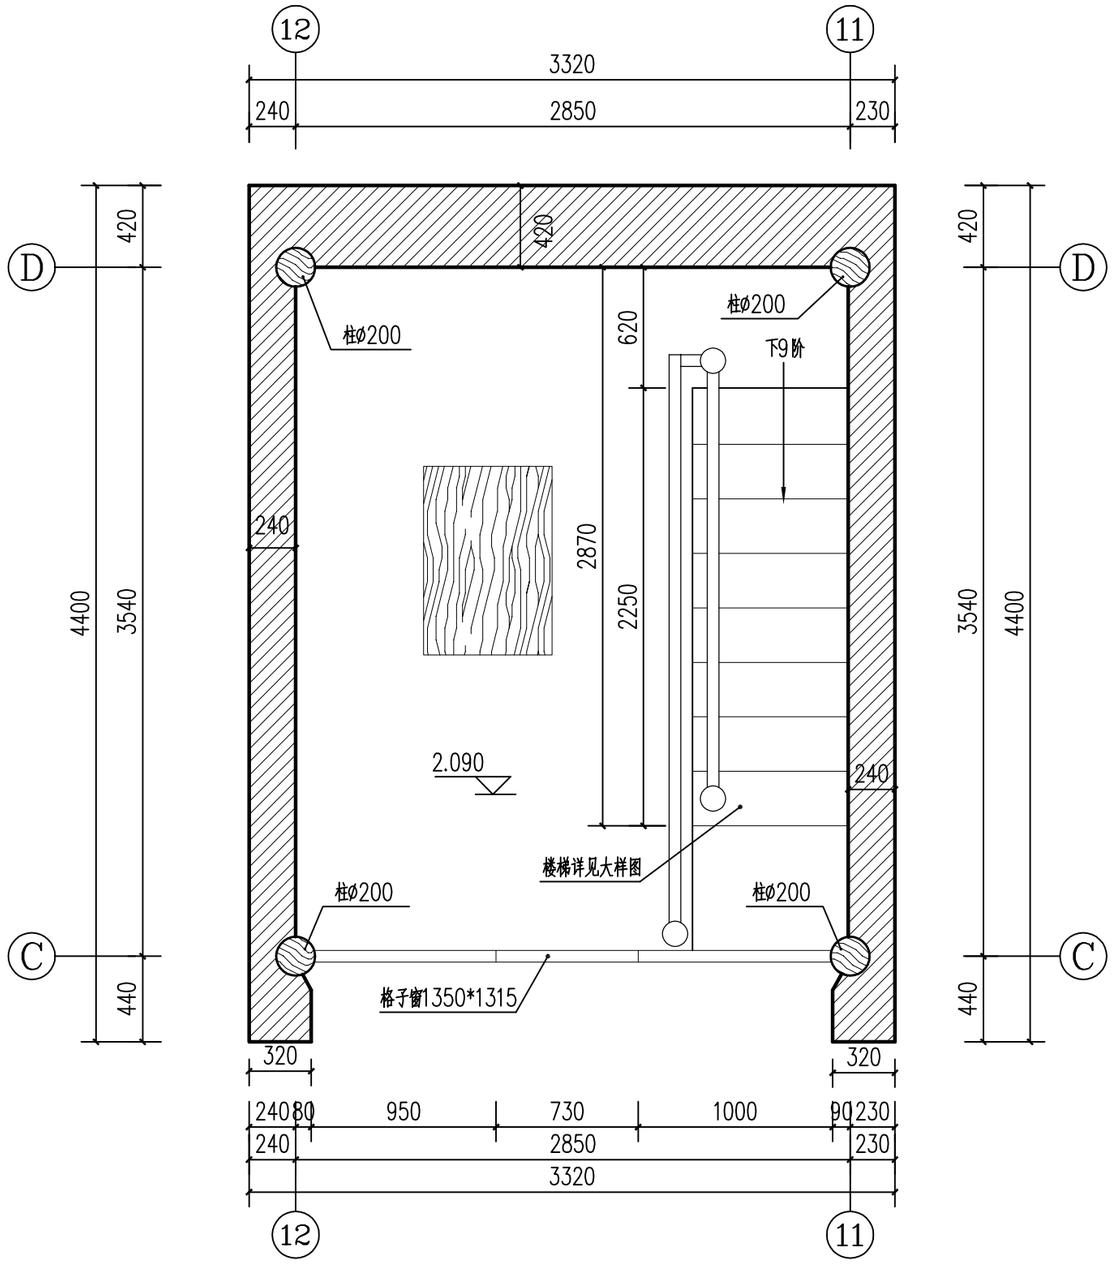

北

城隍庙前进东厢房阁楼二层平面图 1:30


0 0.5 1.0 1.5米

说明：

1、依据前进西厢房阁楼恢复前进东厢房阁楼。

2、由于测量误差或部分数据无法进行测量等原因，本图显示尺寸可能与现存实际尺寸存在一定差别，进行修复施工时，以实际尺寸为准，并应及时与业主、设计单位联系，以便根据实际情况对设计图纸进行确认或必要的优化调整。


安徽皖文怡古迹保护中心有限公司	制 图	孙传莉	设 计	孙传莉	建设单位	阜阳市文物管理中心	图纸名称	城隍庙前进东厢房阁楼二层平面图	工程编号 /	日 期 2021/07
	校 对	周海涛	专业负责人	汪磊	工程名称	阜阳市颍州府城隍庙——东西厢房修复工程设计方案修缮设计图			图 号 修设25	比 例 1:30
	审 核	周海涛	项目负责人	汪磊						

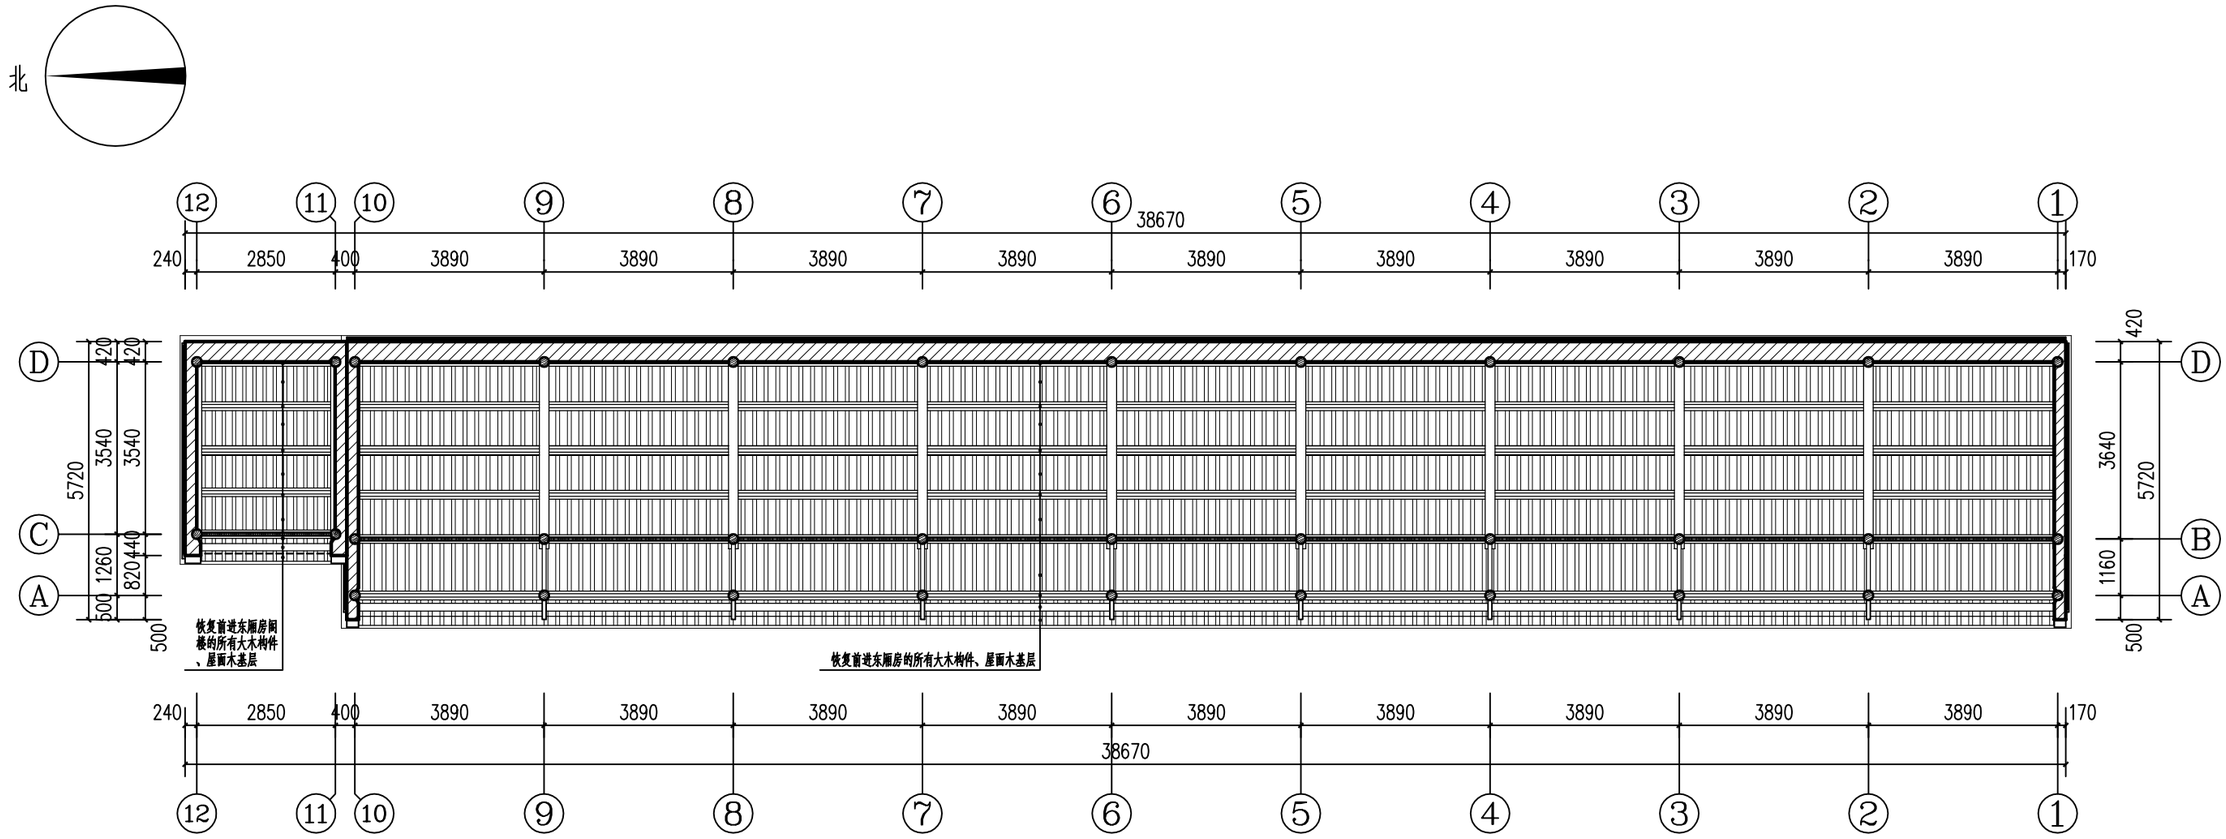

城隍庙前进东厢房及阁楼梁架仰视图 1:120

0 1.0 2.0 3.0米


安徽皖文怡古迹保护中心有限公司	制图	孙传莉	设计	孙传莉	建设单位	阜阳市文物管理中心	图纸名称	城隍庙前进东厢房及阁楼梁架仰视图	工程编号 /
	校对	周海涛	专业负责人	汪磊	工程名称	阜阳市颍州府城隍庙——东西厢房修复工程设计方案修缮设计图			日期 2021/07
	审核	周海涛	项目负责人	汪磊					图号 修设26 比例 1:120

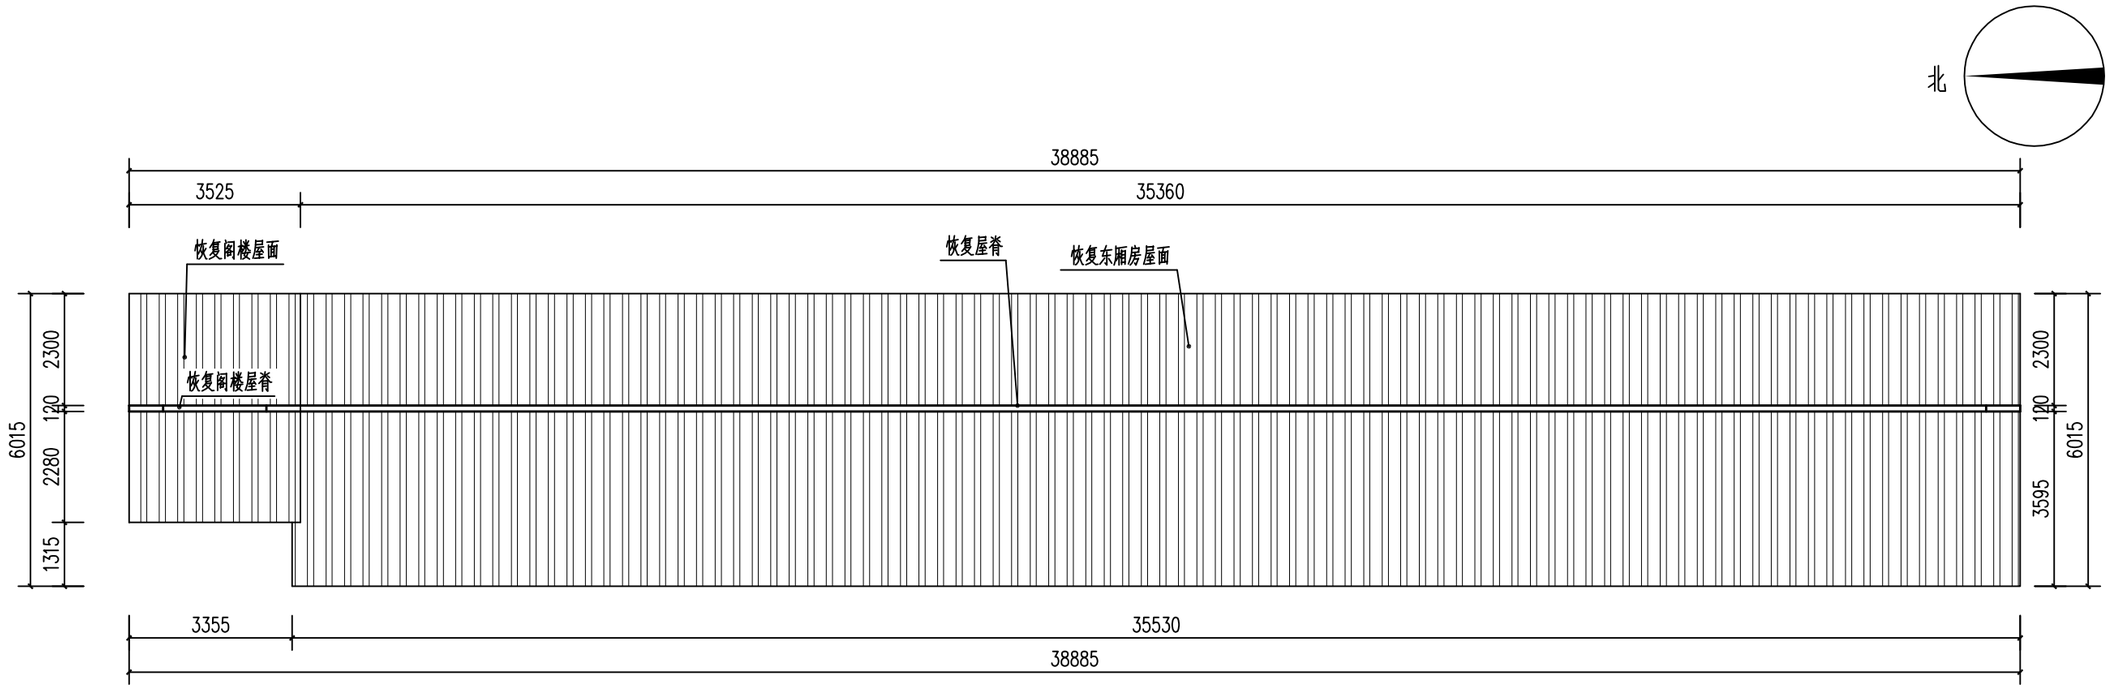

城隍庙前进东厢房及阁楼屋面俯视图 1:120

0 1.0 2.0 3.0米


安徽皖文怡古迹保护中心有限公司	制 图	孙传莉	设 计	孙传莉	建设单位	阜阳市文物管理中心	图纸名称	城隍庙前进东厢房及阁楼屋面俯视图	工程编号 /
	校 对	周海涛	专业负责人	汪磊	工程名称	阜阳市颍州府城隍庙——东西厢房修复工程设计方案修缮设计图			日 期 2021/07
	审 核	周海涛	项目负责人	汪磊					图 号 修设27 比 例 1:120

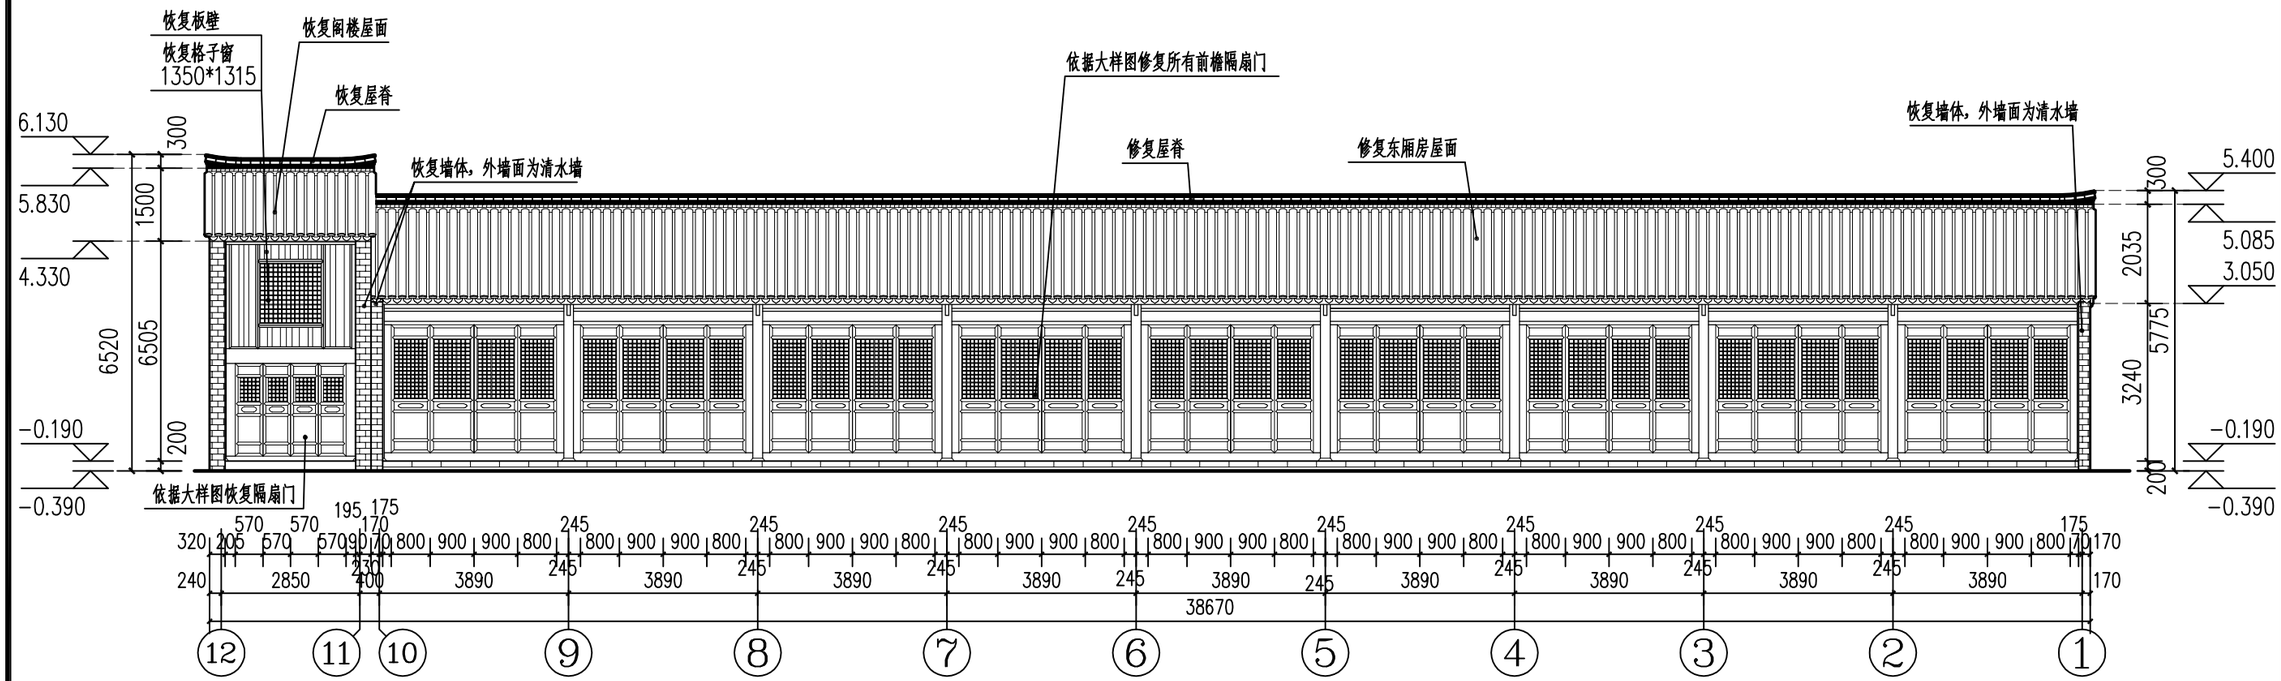

城隍庙前进东厢房及阁楼正立面图 1:120

0 1.0 2.0 3.0米


安徽皖文怡古迹保护中心有限公司	制 图	孙传莉	设 计	孙传莉	建设单位	阜阳市文物管理中心	图纸名称	城隍庙前进东厢房及阁楼正立面图	工程编号 / 日 期 2021/07
	校 对	周海涛	专业负责人	汪磊	工程名称	阜阳市颍州府城隍庙——东西厢房修复工程设计方案修缮设计图			图 号 修设28 比 例 1:120
	审 核	周海涛	项目负责人	汪磊					

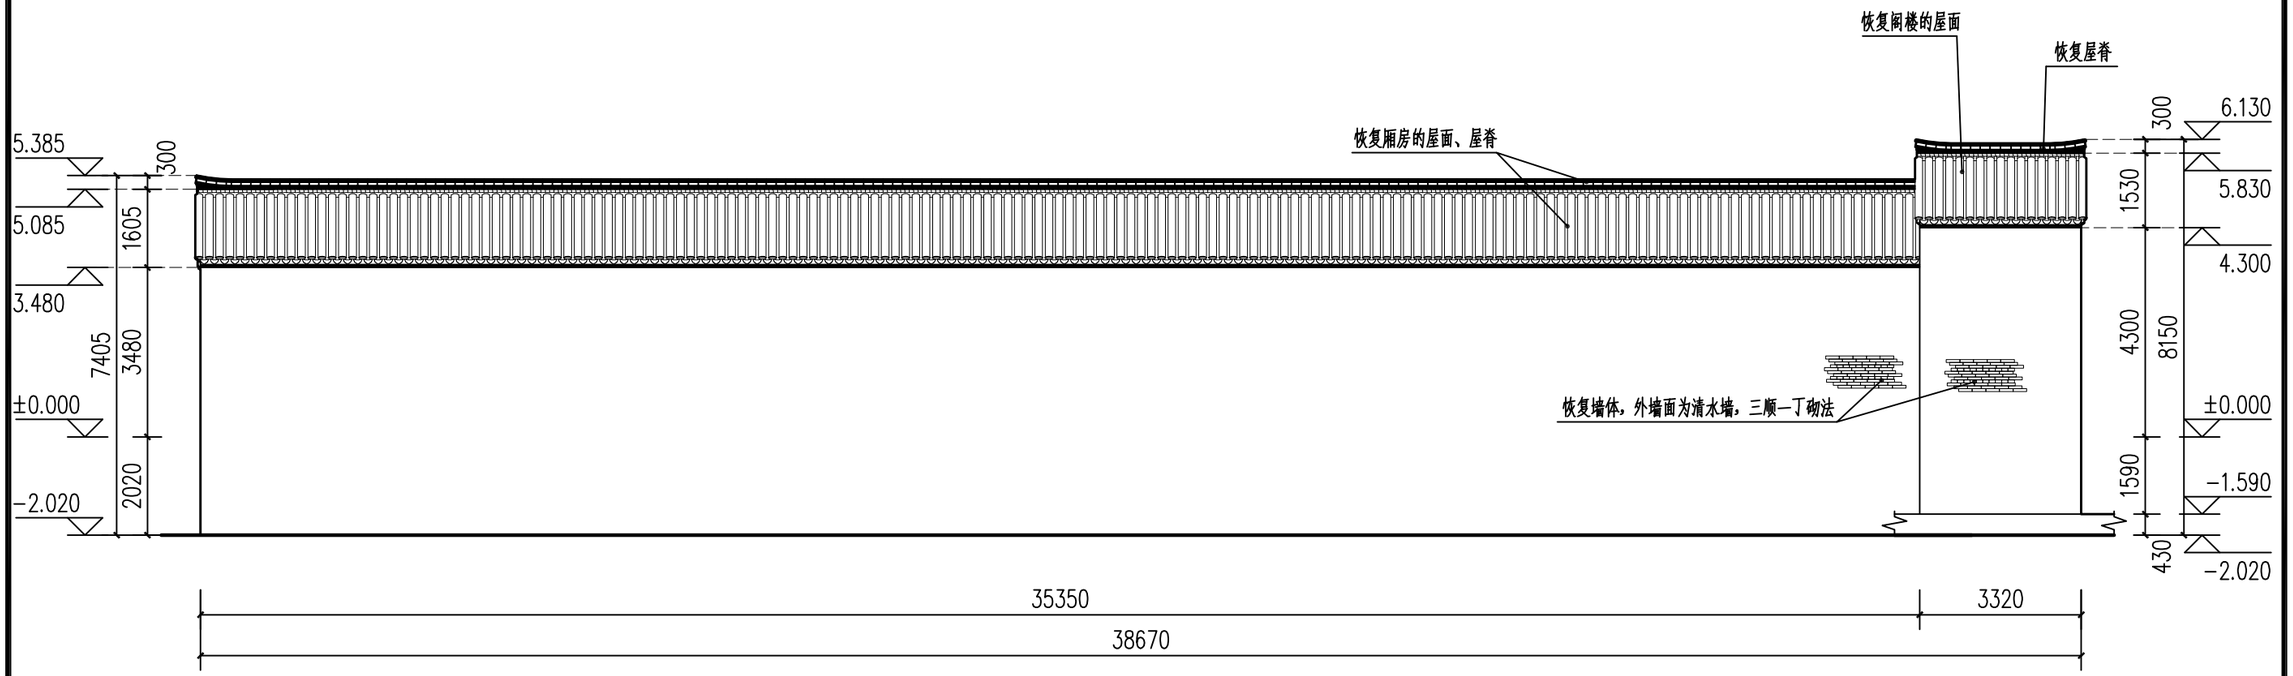

城隍庙前进东厢房及阁楼背立面图 1:120

0 1.0 2.0 3.0米


安徽皖文怡古迹保护中心有限公司	制 图	孙传莉	设 计	孙传莉	建设单位	阜阳市文物管理中心	图纸名称	城隍庙前进东厢房及阁楼背立面图	工程编号	/	日 期	2021/07
	校 对	周海涛	专业负责人	汪磊	工程名称	阜阳市颍州府城隍庙——东西厢房修复工程设计方案修缮设计图			图 号	修设29	比 例	1:120
	审 核	周海涛	项目负责人	汪磊								

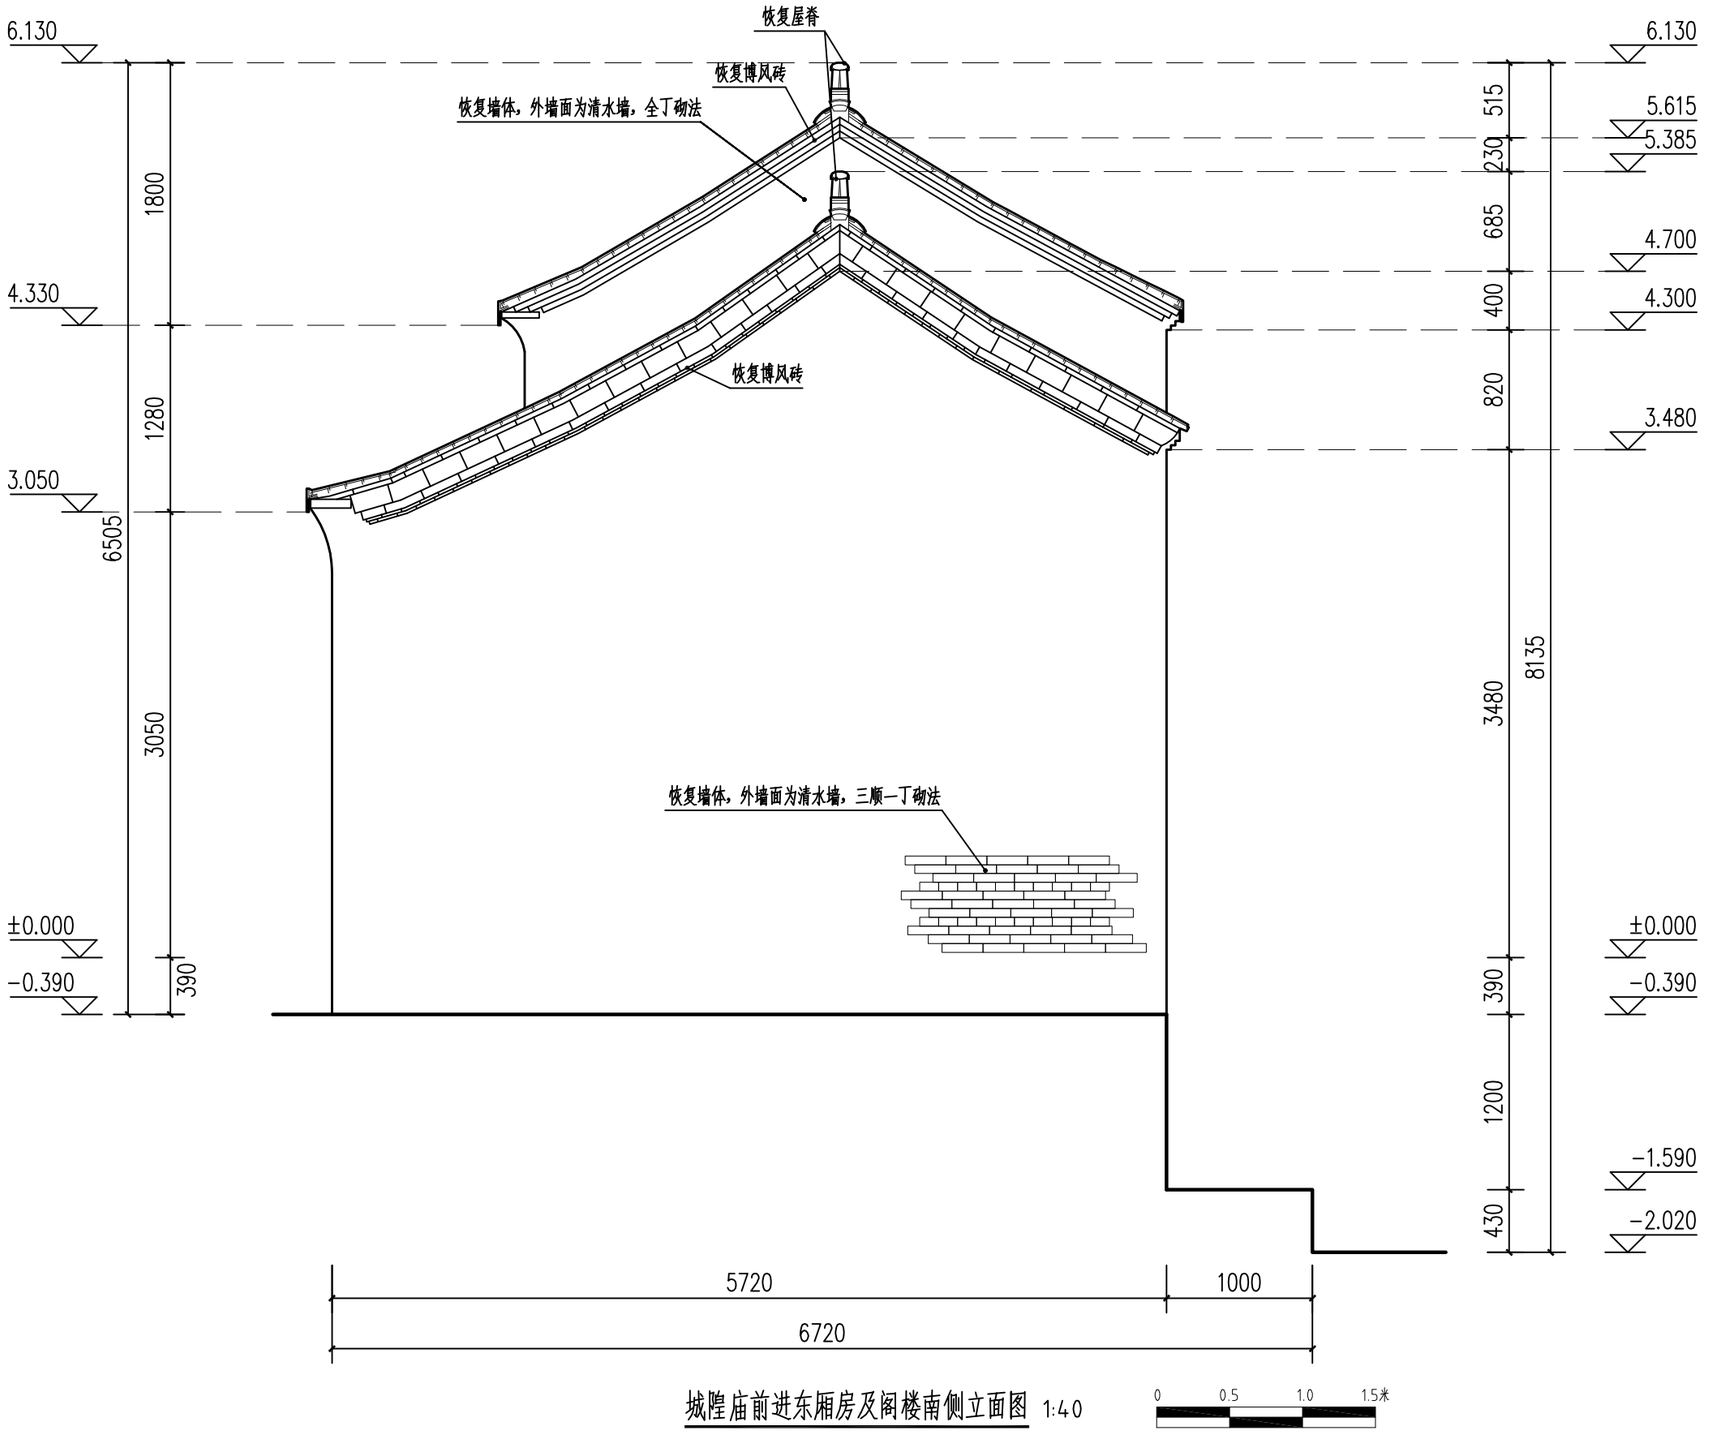

城隍庙前进东厢房及阁楼南侧立面图 1:40


0 0.5 1.0 1.5米

安徽皖文怡古迹保护中心有限公司	制 图	孙传莉	设 计	孙传莉	建设单位	阜阳市文物管理中心	图纸名称	城隍庙前进东厢房及阁楼南侧立面图	工程编号 /	日 期 2021/07
	校 对	周海涛	专业负责人	汪磊	工程名称	阜阳市颍州府城隍庙——东西厢房修复工程设计方案修缮设计图			图 号 修设30	比 例 1:40
	审 核	周海涛	项目负责人	汪磊						

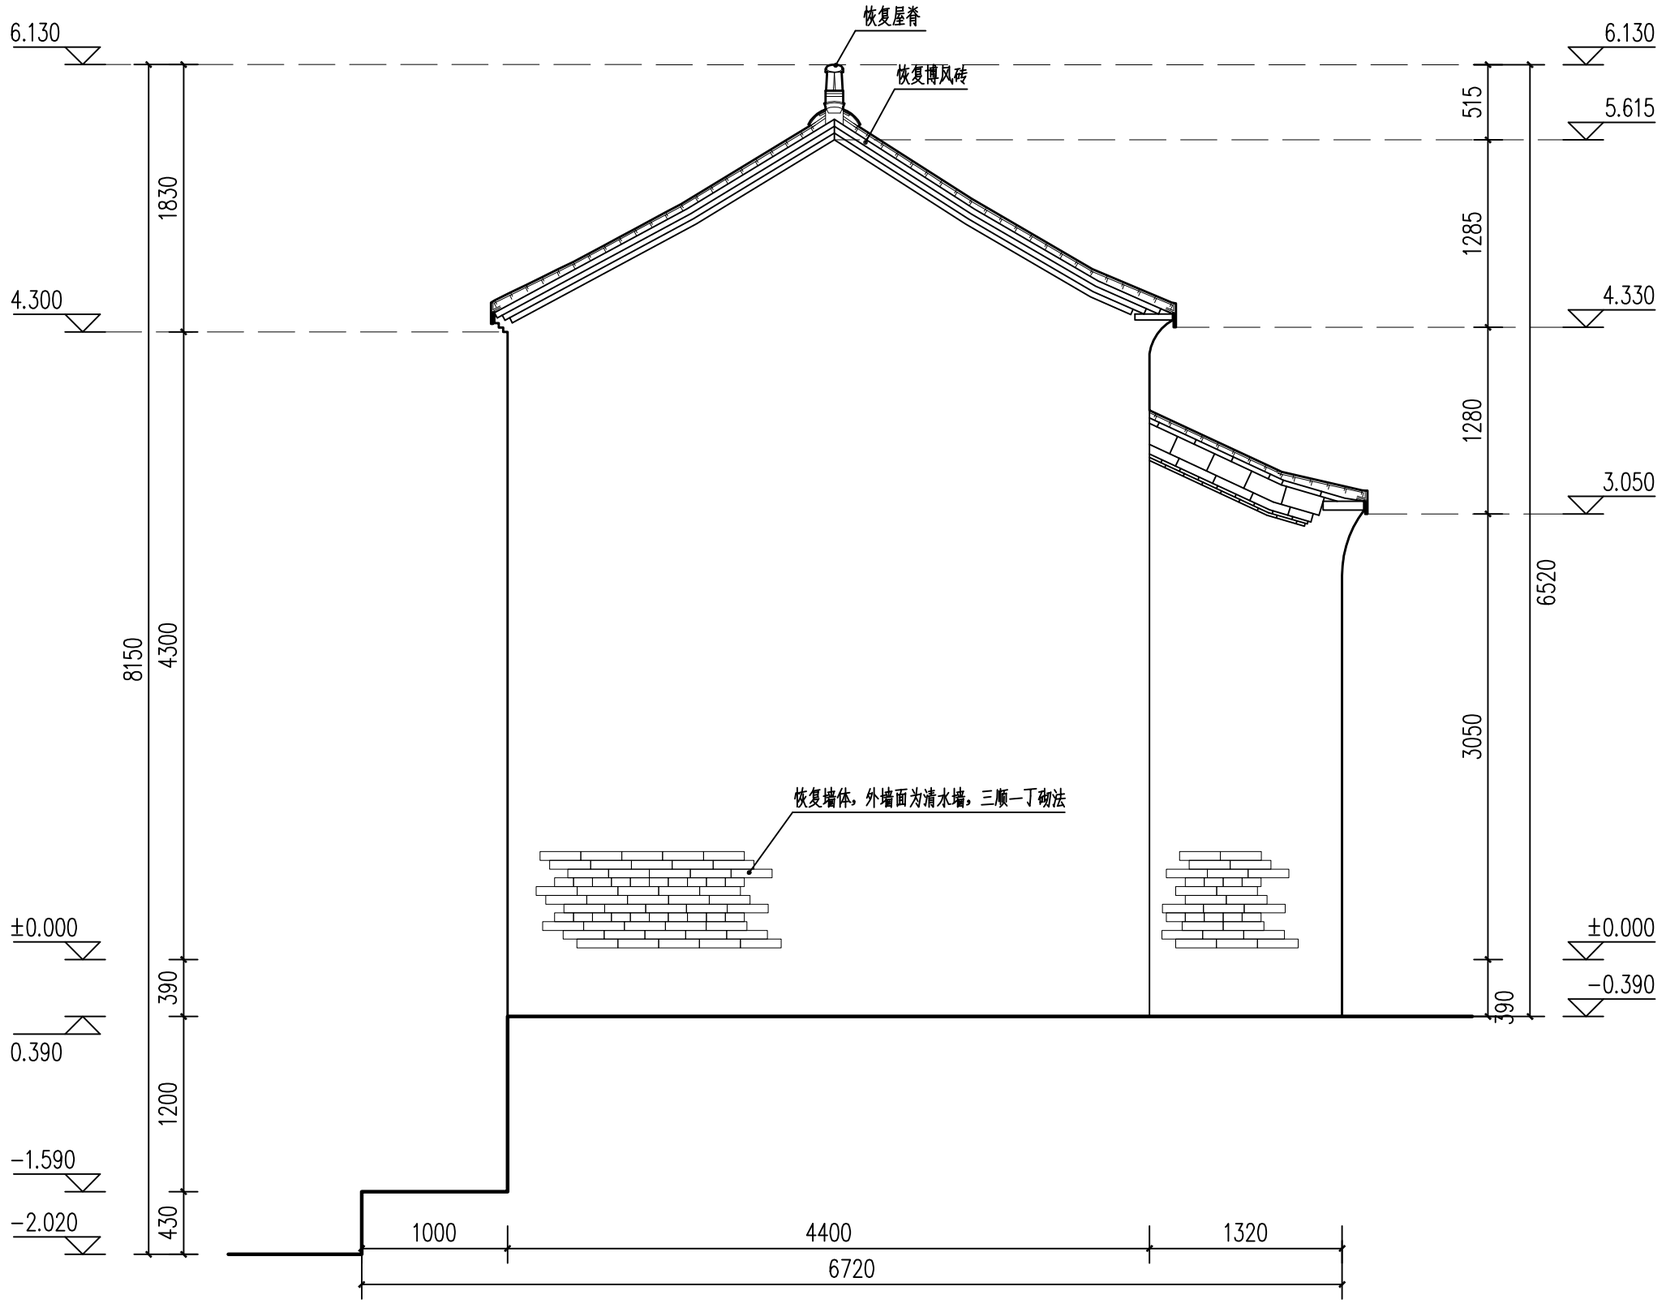


城隍庙前进东厢房及阁楼北侧立面图 1:40

安徽皖文怡古迹保护中心有限公司	制图	孙传莉	设计	孙传莉	建设单位	阜阳市文物管理中心	图纸名称	城隍庙前进东厢房及阁楼北侧立面图	工程编号	/	日期	2021/07
	校对	周海涛	专业负责人	汪磊	工程名称	阜阳市颍州府城隍庙——东西厢房修复工程设计方案修缮设计图			图号	修设31	比例	1:40
	审核	周海涛	项目负责人	汪磊								

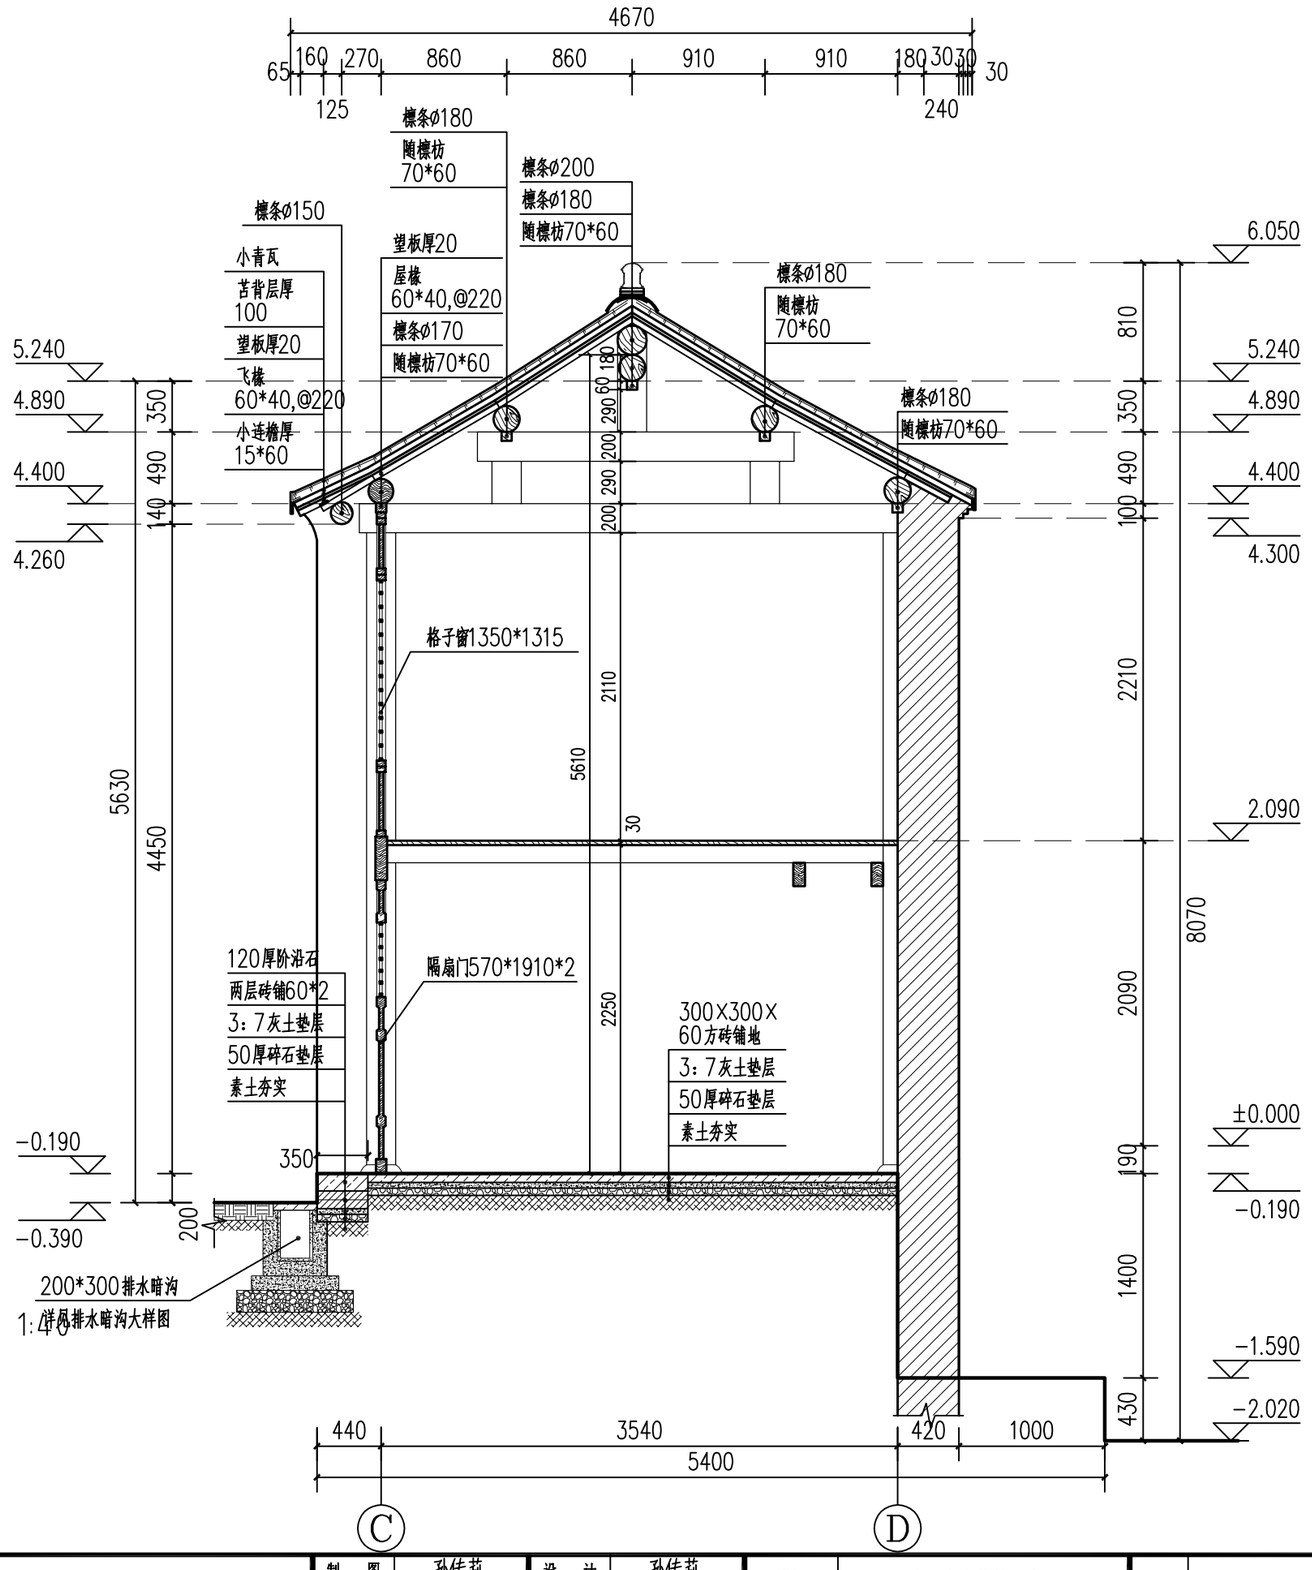

城隍庙前进东厢房及阁楼1-1剖面图 1:40


安徽皖文怡古迹保护中心有限公司	制　图	孙传莉	设　计	孙传莉	建设单位	阜阳市文物管理中心	图纸名称	城隍庙前进东厢房及阁楼1-1剖面图	工程编号	/	日　期	2021/07
	校　对	周海涛	专业负责人	汪磊	工程名称	阜阳市颍州府城隍庙——东西厢房修复工程设计方案修缮设计图			图　号	修设32	比　例	1:40
	审　核	周海涛	项目负责人	汪磊								

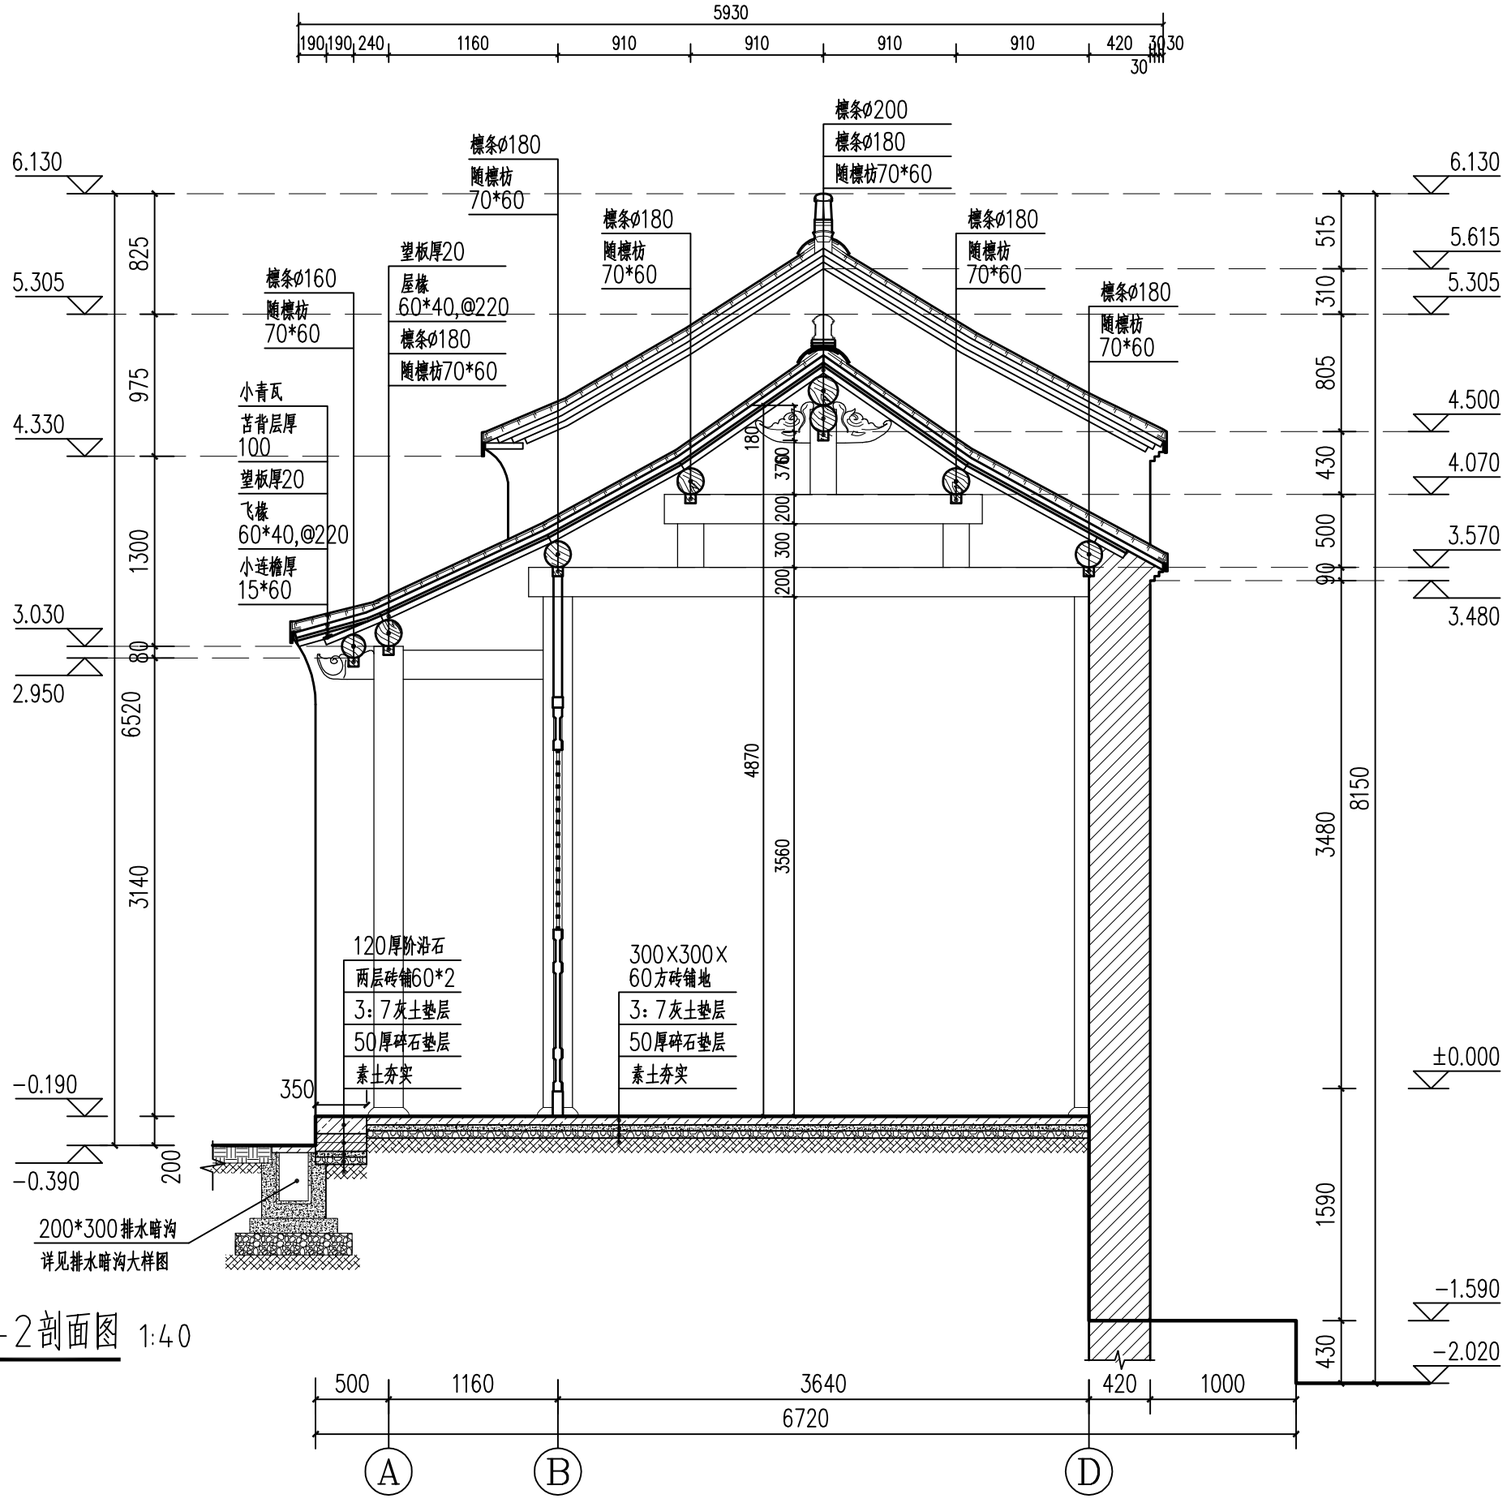

城隍庙前进东厢房及阁楼2-2剖面图 1:40


0 0.5 1.0 1.5米

安徽皖文怡古迹保护中心有限公司	制 图	孙传莉	设 计	孙传莉	建设单位	阜阳市文物管理中心	图纸名称	城隍庙前进东厢房及阁楼2-2剖面图	工程编号	/	日 期	2021/07
	校 对	周海涛	专业负责人	汪磊	工程名称	阜阳市颍州府城隍庙——东西厢房修复工程设计方案修缮设计图			图 号	修设33	比 例	1:40
	审 核	周海涛	项目负责人	汪磊								

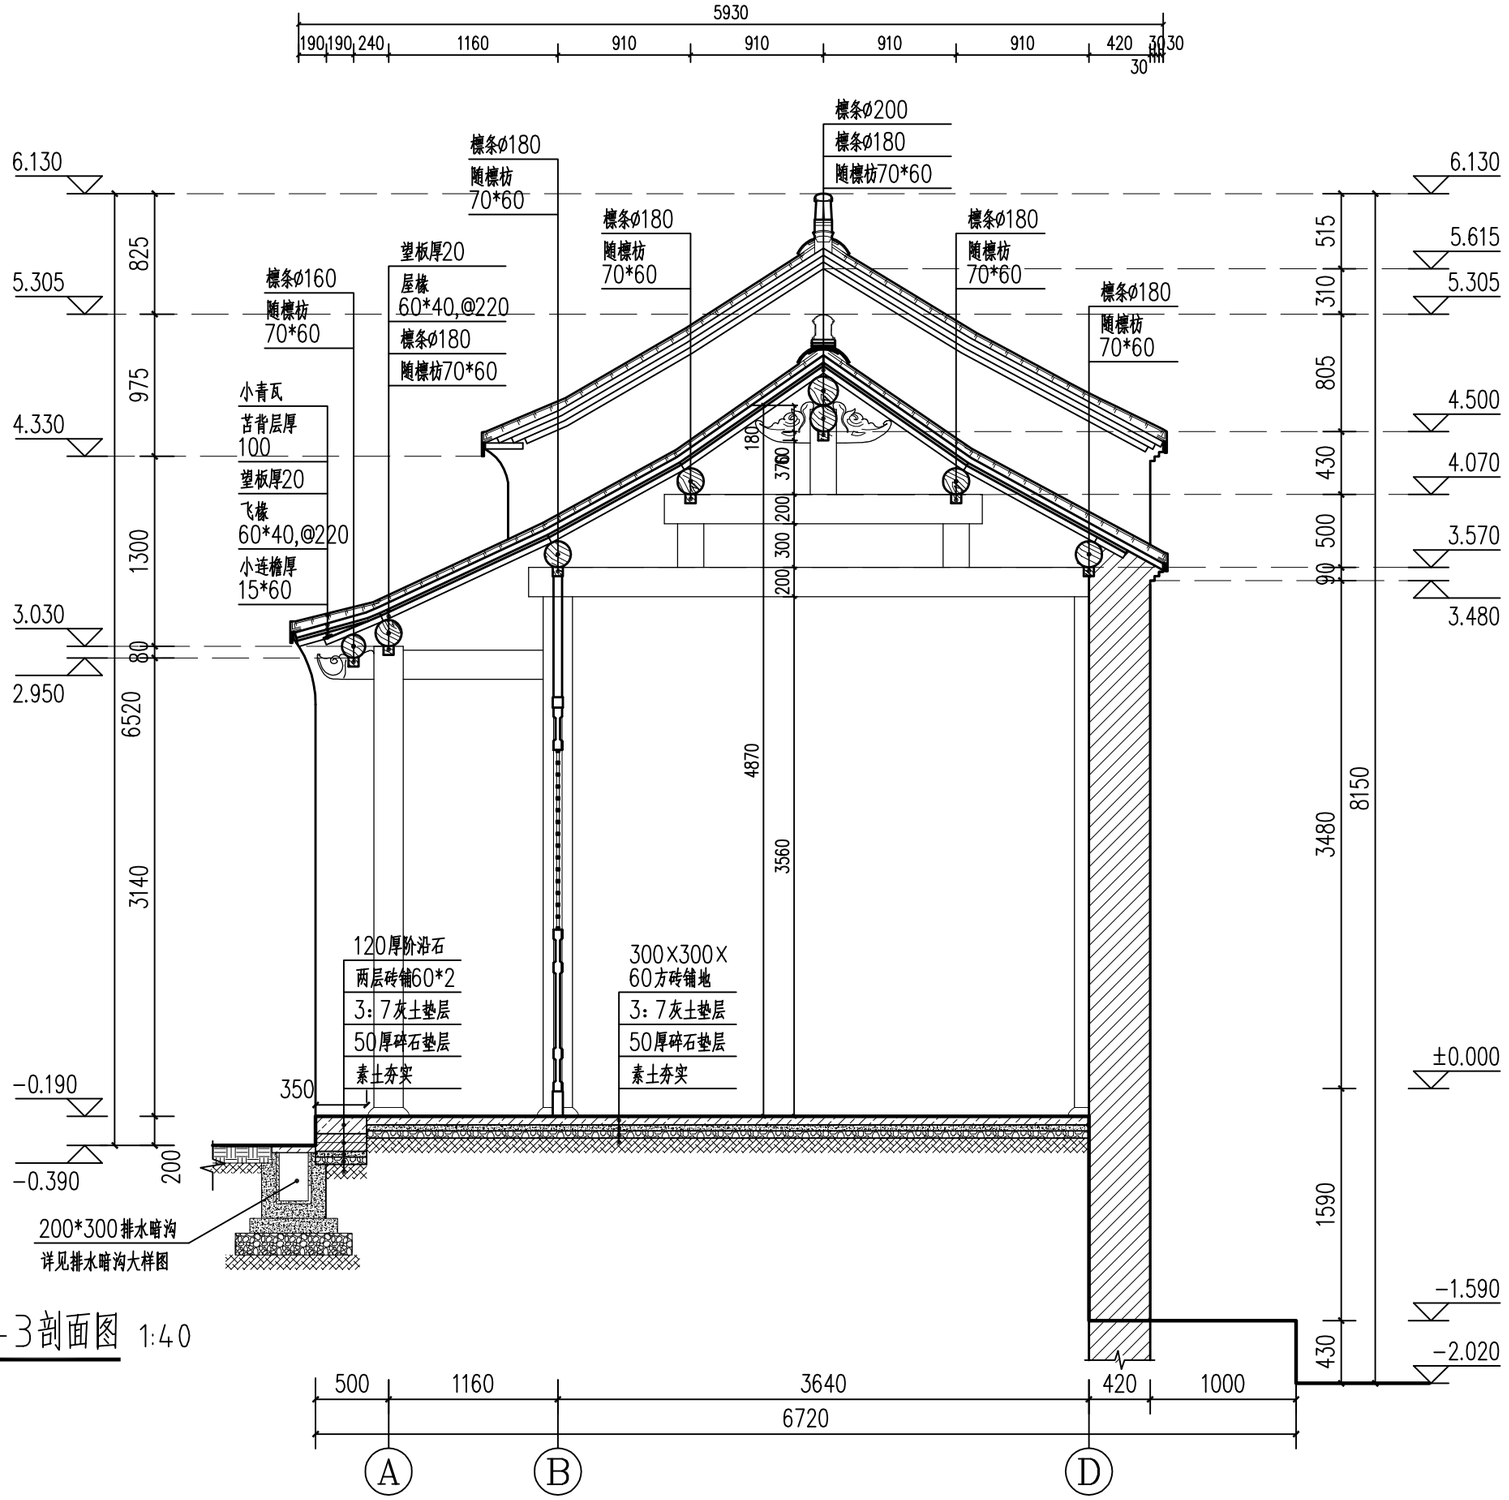

城隍庙前进东厢房及阁楼3-3剖面图 1:40


安徽皖文怡古迹保护中心有限公司	制 图	孙传莉	设 计	孙传莉	建设单位	阜阳市文物管理中心	图纸名称	城隍庙前进东厢房及阁楼3-3剖面图	工程编号 /	日 期 2021/07
	校 对	周海涛	专业负责人	汪磊	工程名称	阜阳市颍州府城隍庙——东西厢房修复工程设计方案修缮设计图			图 号 修设34	比 例 1:40
	审 核	周海涛	项目负责人	汪磊						

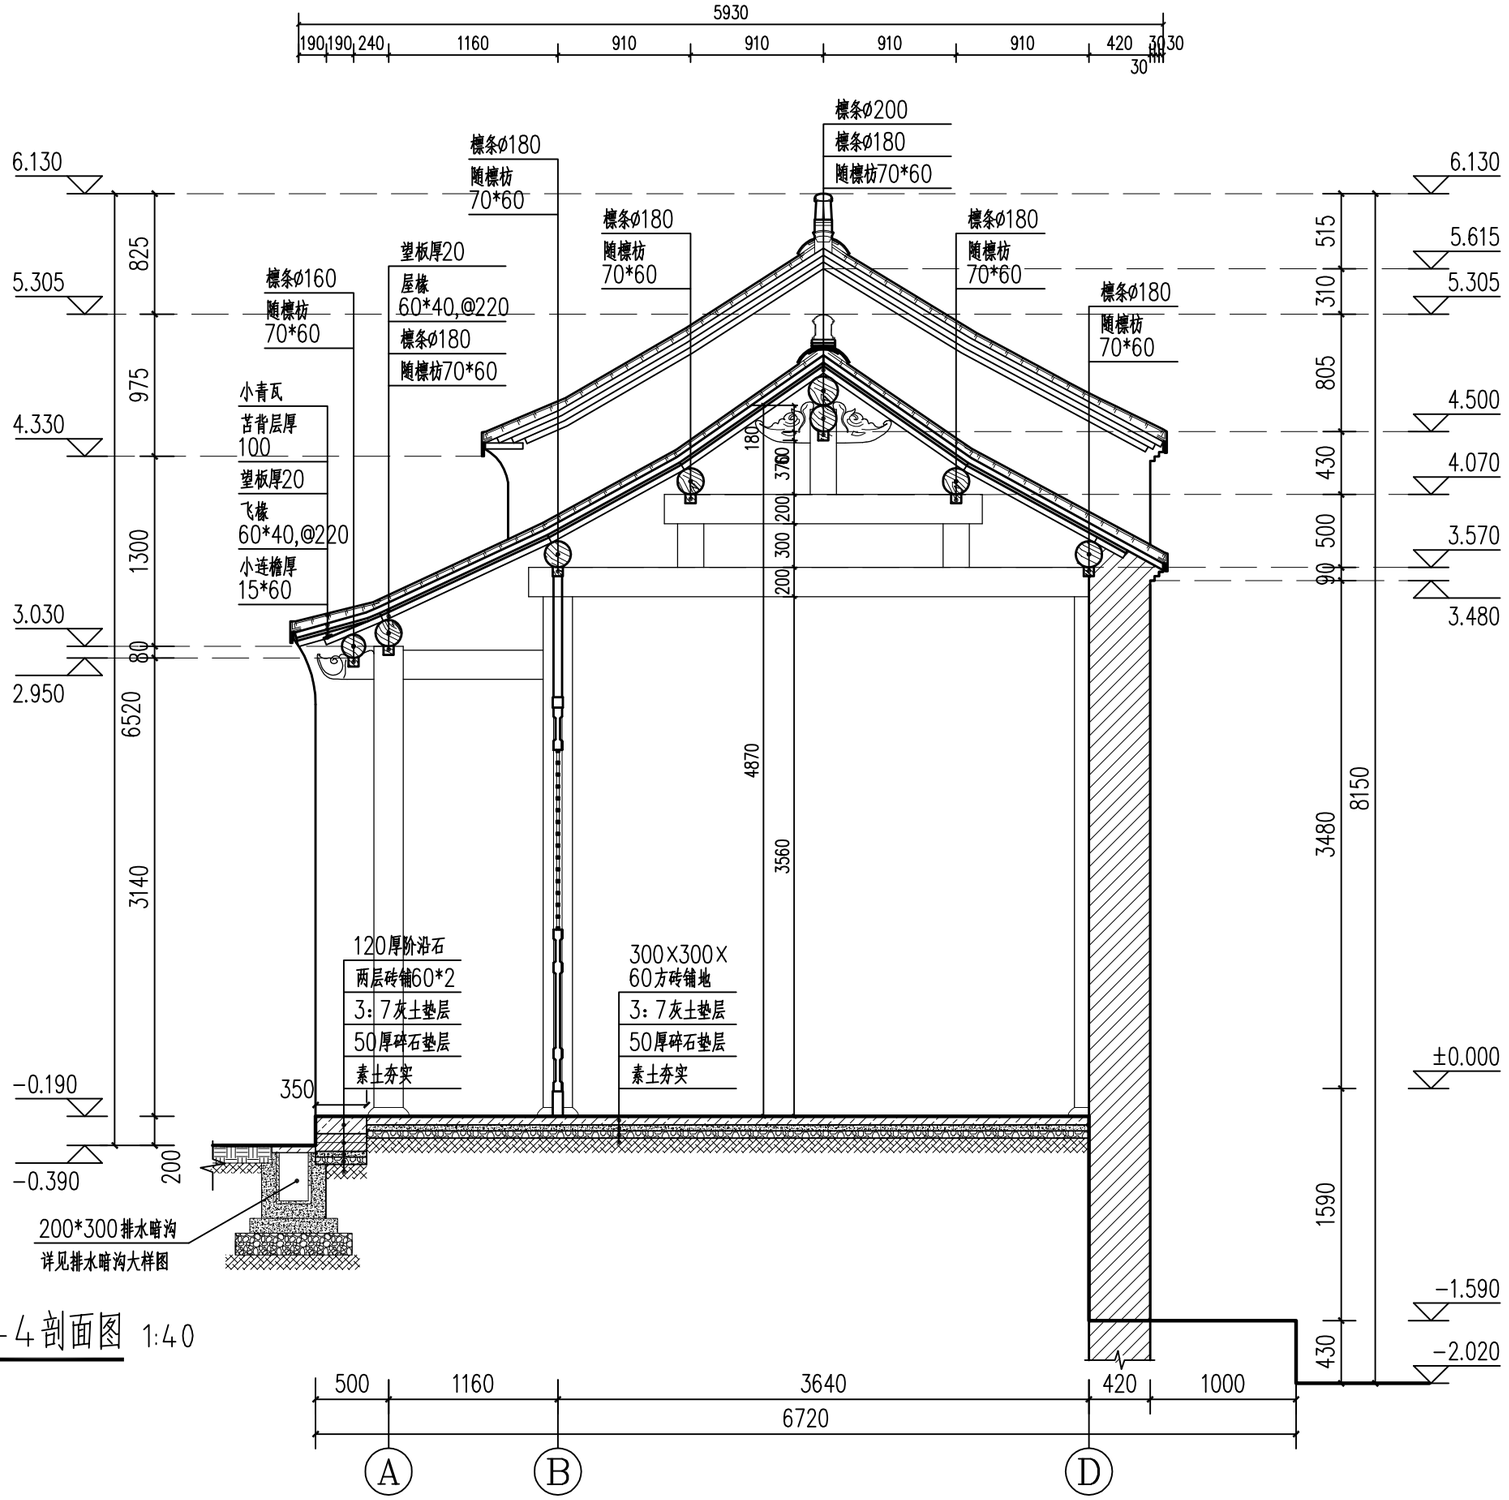

城隍庙前进东厢房及阁楼4－4剖面图 1:40


0 0.5 1.0 1.5米

安徽皖文怡古迹保护中心有限公司	制 图	孙传莉	设 计	孙传莉	建设单位	阜阳市文物管理中心	图纸名称	城隍庙前进东厢房及阁楼4-4剖面图	工程编号 /	日 期 2021/07
	校 对	周海涛	专业负责人	汪磊	工程名称	阜阳市颍州府城隍庙——东西厢房修复工程设计方案修缮设计图			图 号 修设35	比 例 1:40
	审 核	周海涛	项目负责人	汪磊						

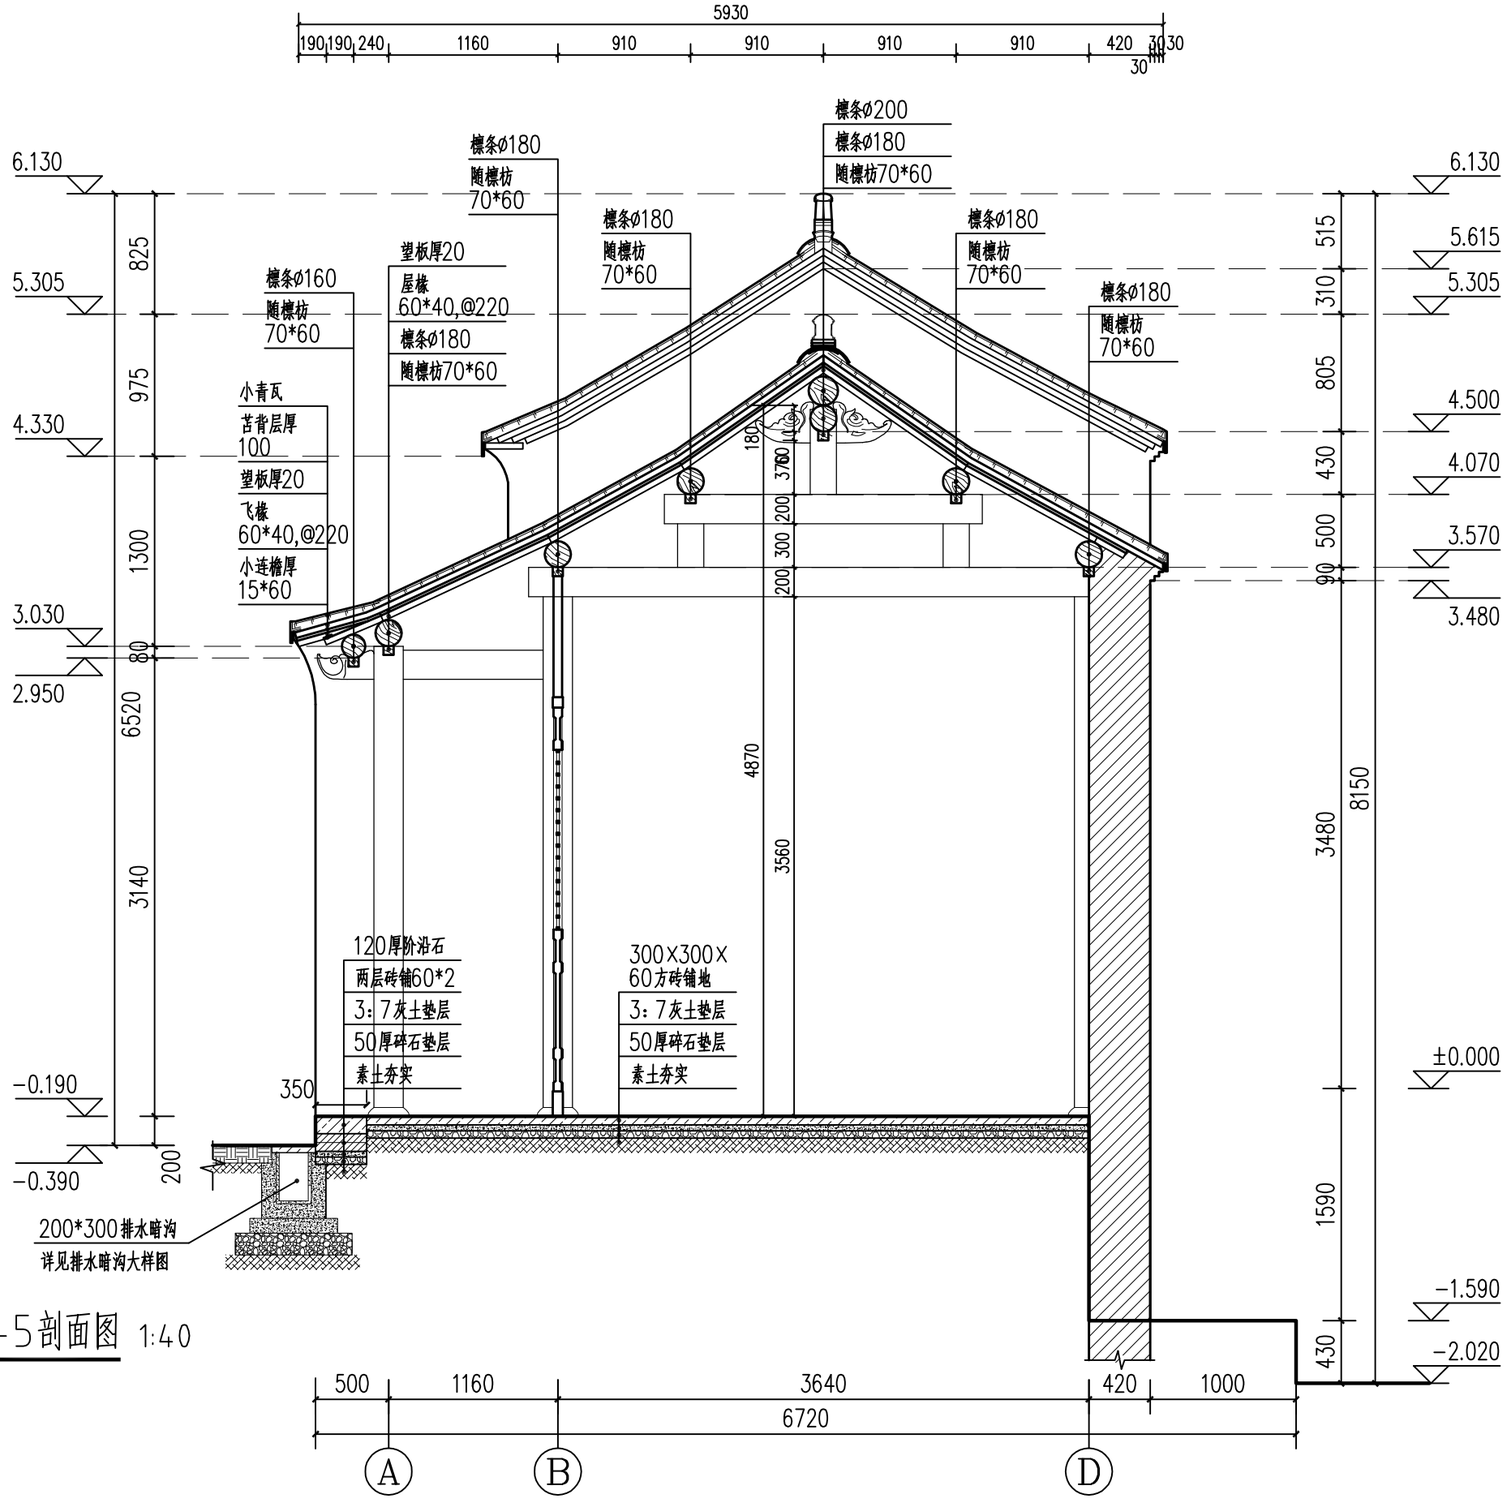


城隍庙前进东厢房及阁楼5-5剖面图 1:40

安徽皖文怡古迹保护中心有限公司	制图	孙传莉	设计	孙传莉	建设单位	阜阳市文物管理中心	图纸名称	城隍庙前进东厢房及阁楼5-5剖面图	工程编号	/	日期	2021/07
	校对	周海涛	专业负责人	汪磊	工程名称	阜阳市颍州府城隍庙——东西厢房修复工程设计方案修缮设计图			图号	修设36	比例	1:40
	审核	周海涛	项目负责人	汪磊								

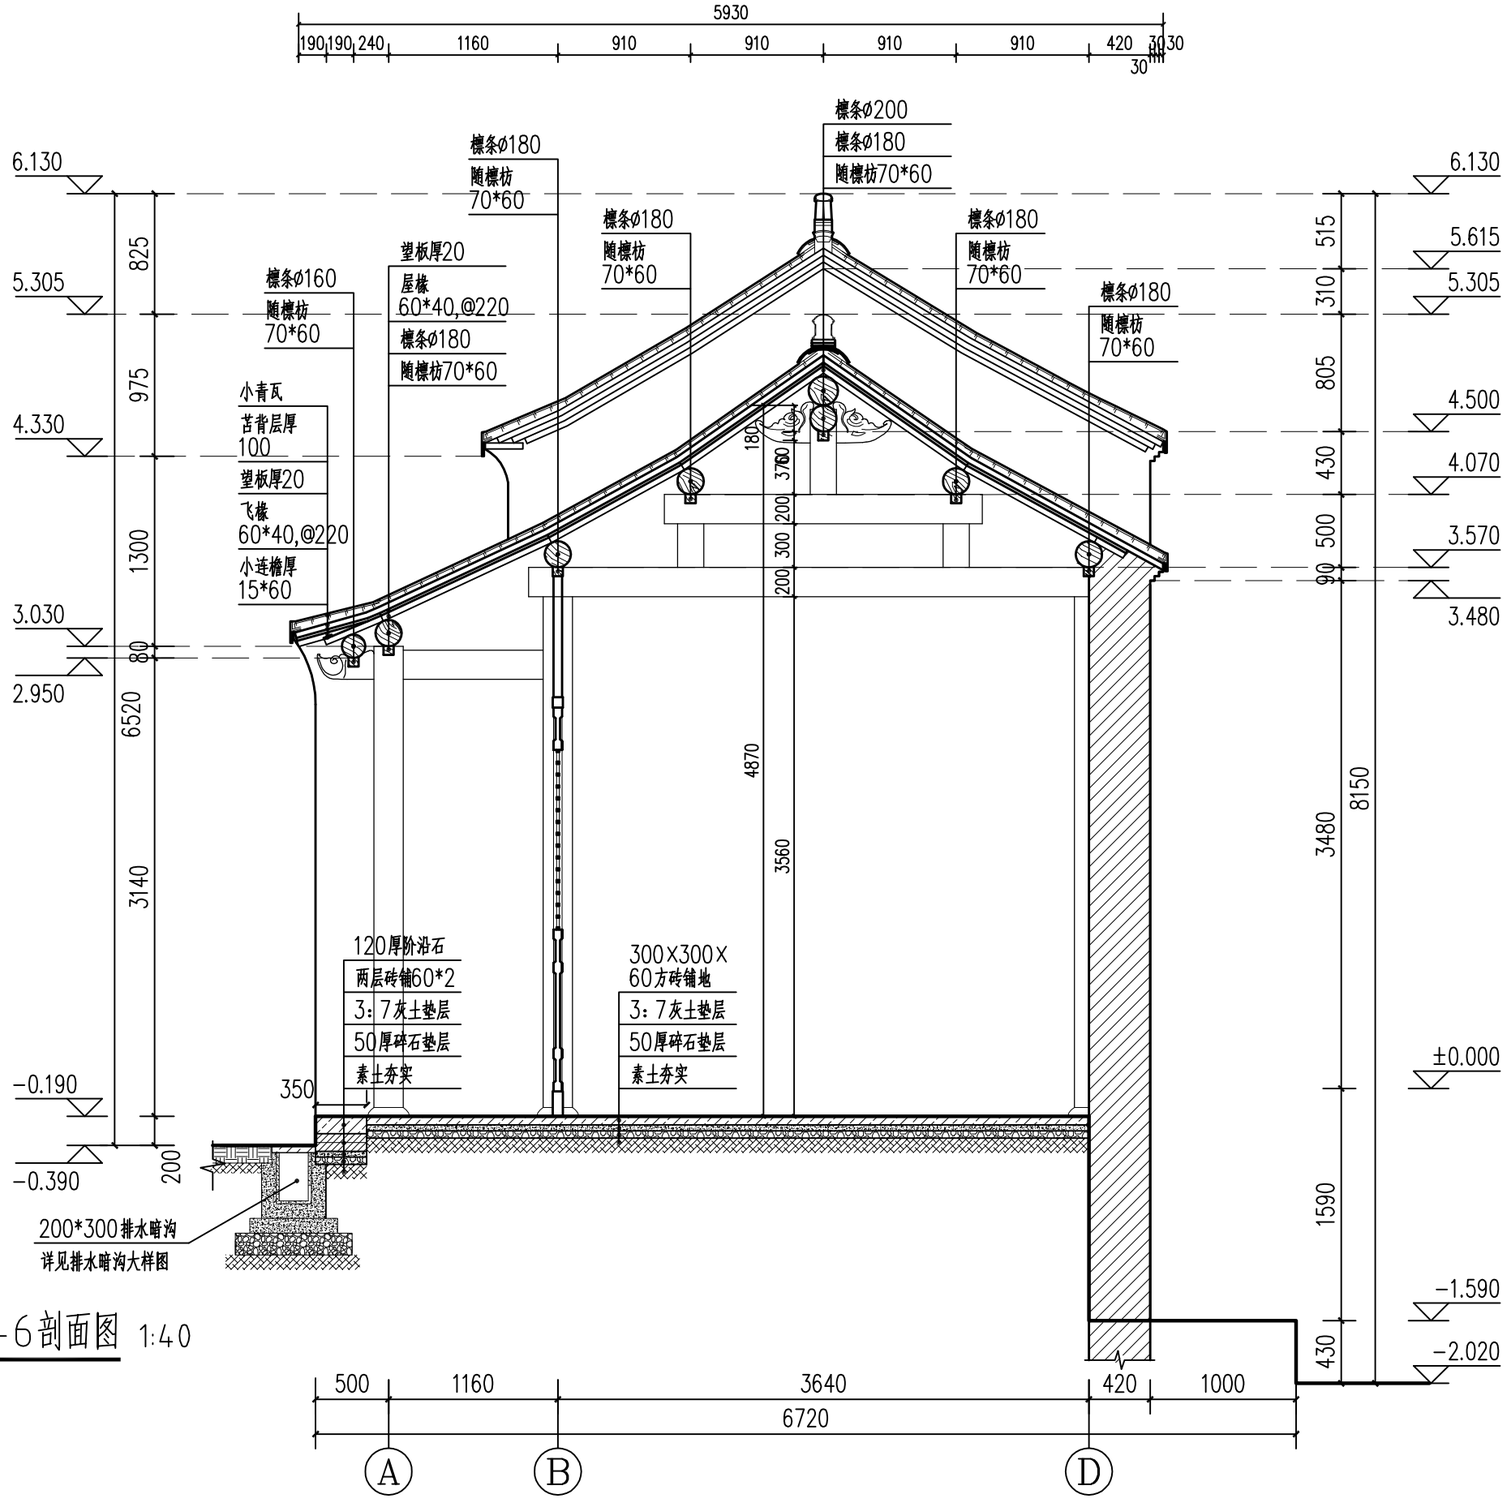


城隍庙前进东厢房及阁楼6-6剖面图 1:40

安徽皖文怡古迹保护中心有限公司	制 图	孙传莉	设 计	孙传莉	建设单位	阜阳市文物管理中心	图纸名称	城隍庙前进东厢房及阁楼6-6剖面图	工程编号 /	日 期 2021/07
	校 对	周海涛	专业负责人	汪磊	工程名称	阜阳市颍州府城隍庙——东西厢房修复工程设计方案修缮设计图			图 号 修设37	比 例 1:40
	审 核	周海涛	项目负责人	汪磊						

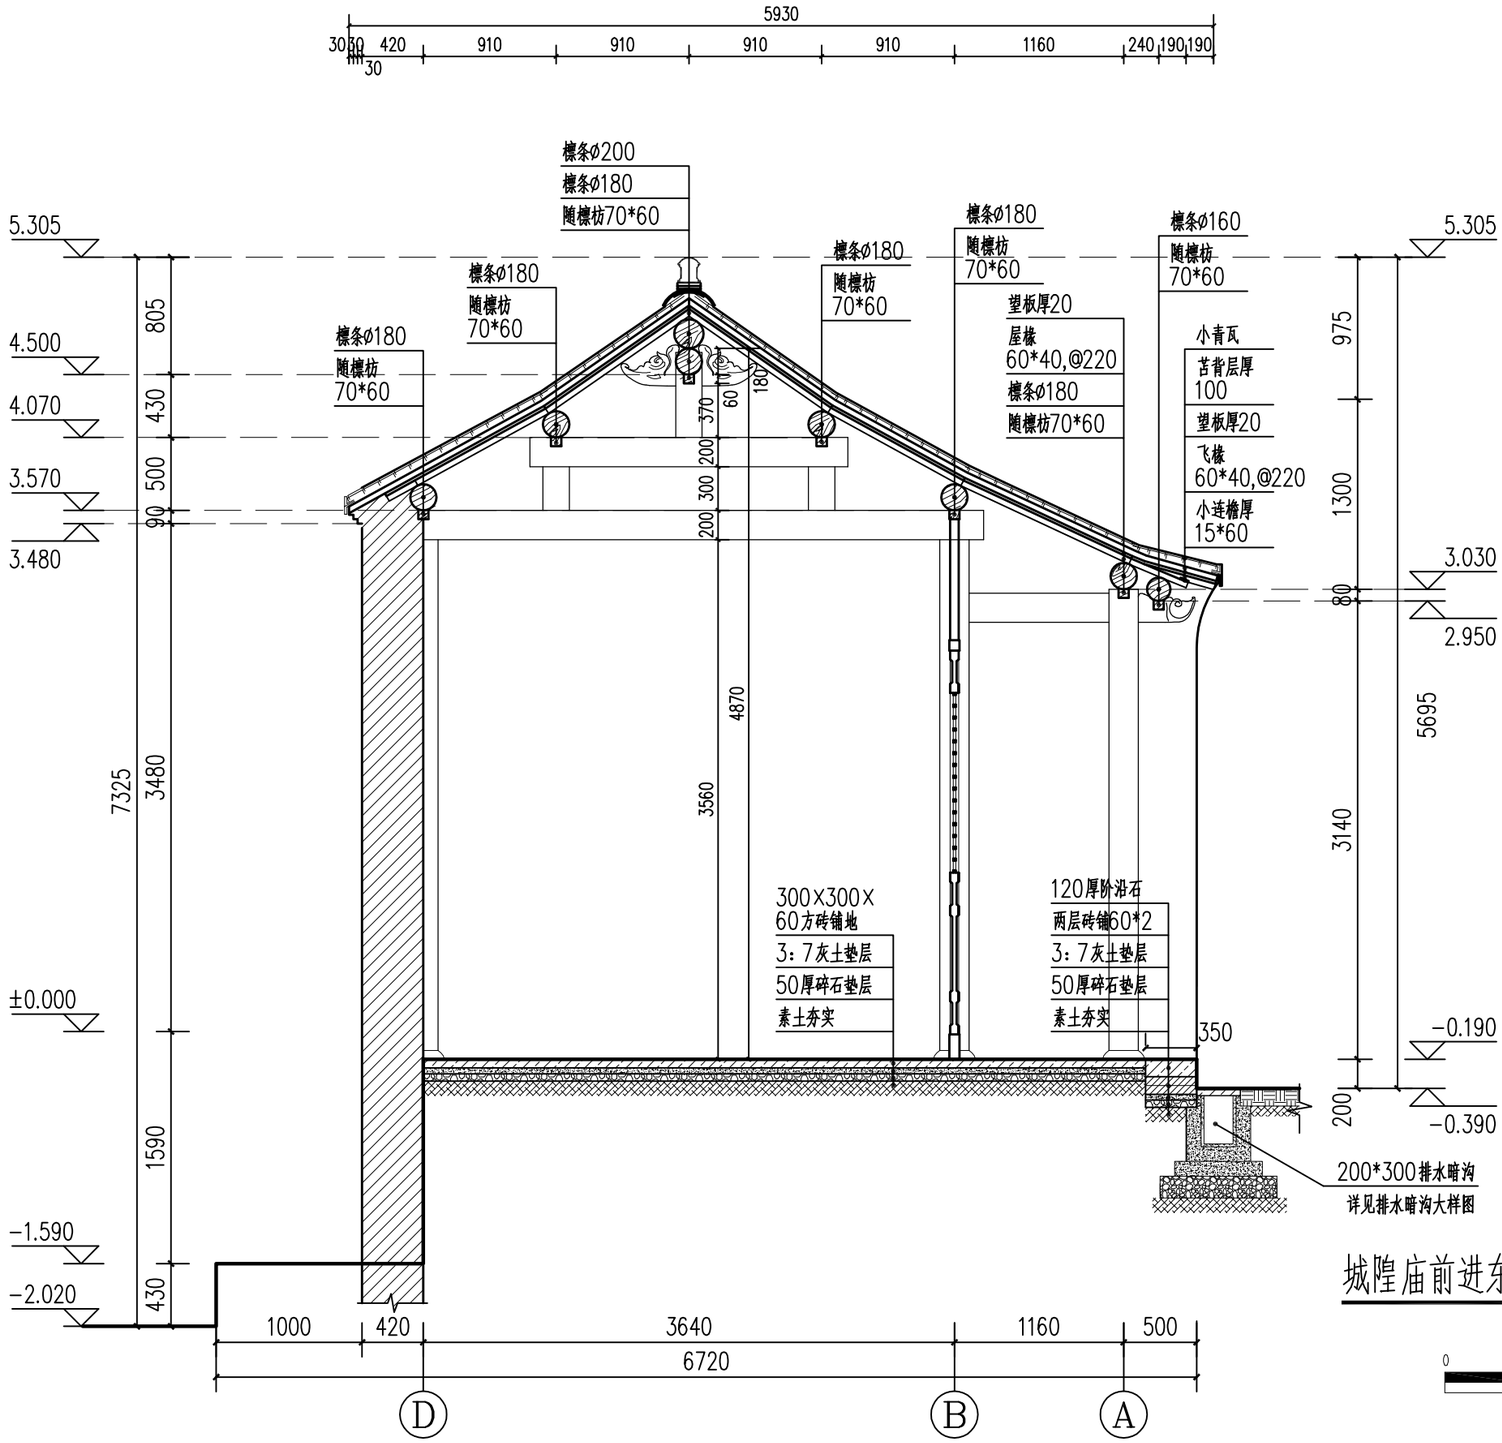


城隍庙前进东厢房及阁楼7-7剖面图 1:40

安徽皖文怡古迹保护中心有限公司	制 图	孙传莉	设 计	孙传莉	建设单位	阜阳市文物管理中心	图纸名称	城隍庙前进东厢房及阁楼7-7剖面图	工程编号 /	日 期 2021/07
	校 对	周海涛	专业负责人	汪磊	工程名称	阜阳市颍州府城隍庙——东西厢房修复工程设计方案修缮设计图			图 号 修设38	比 例 1:40
	审 核	周海涛	项目负责人	汪磊						

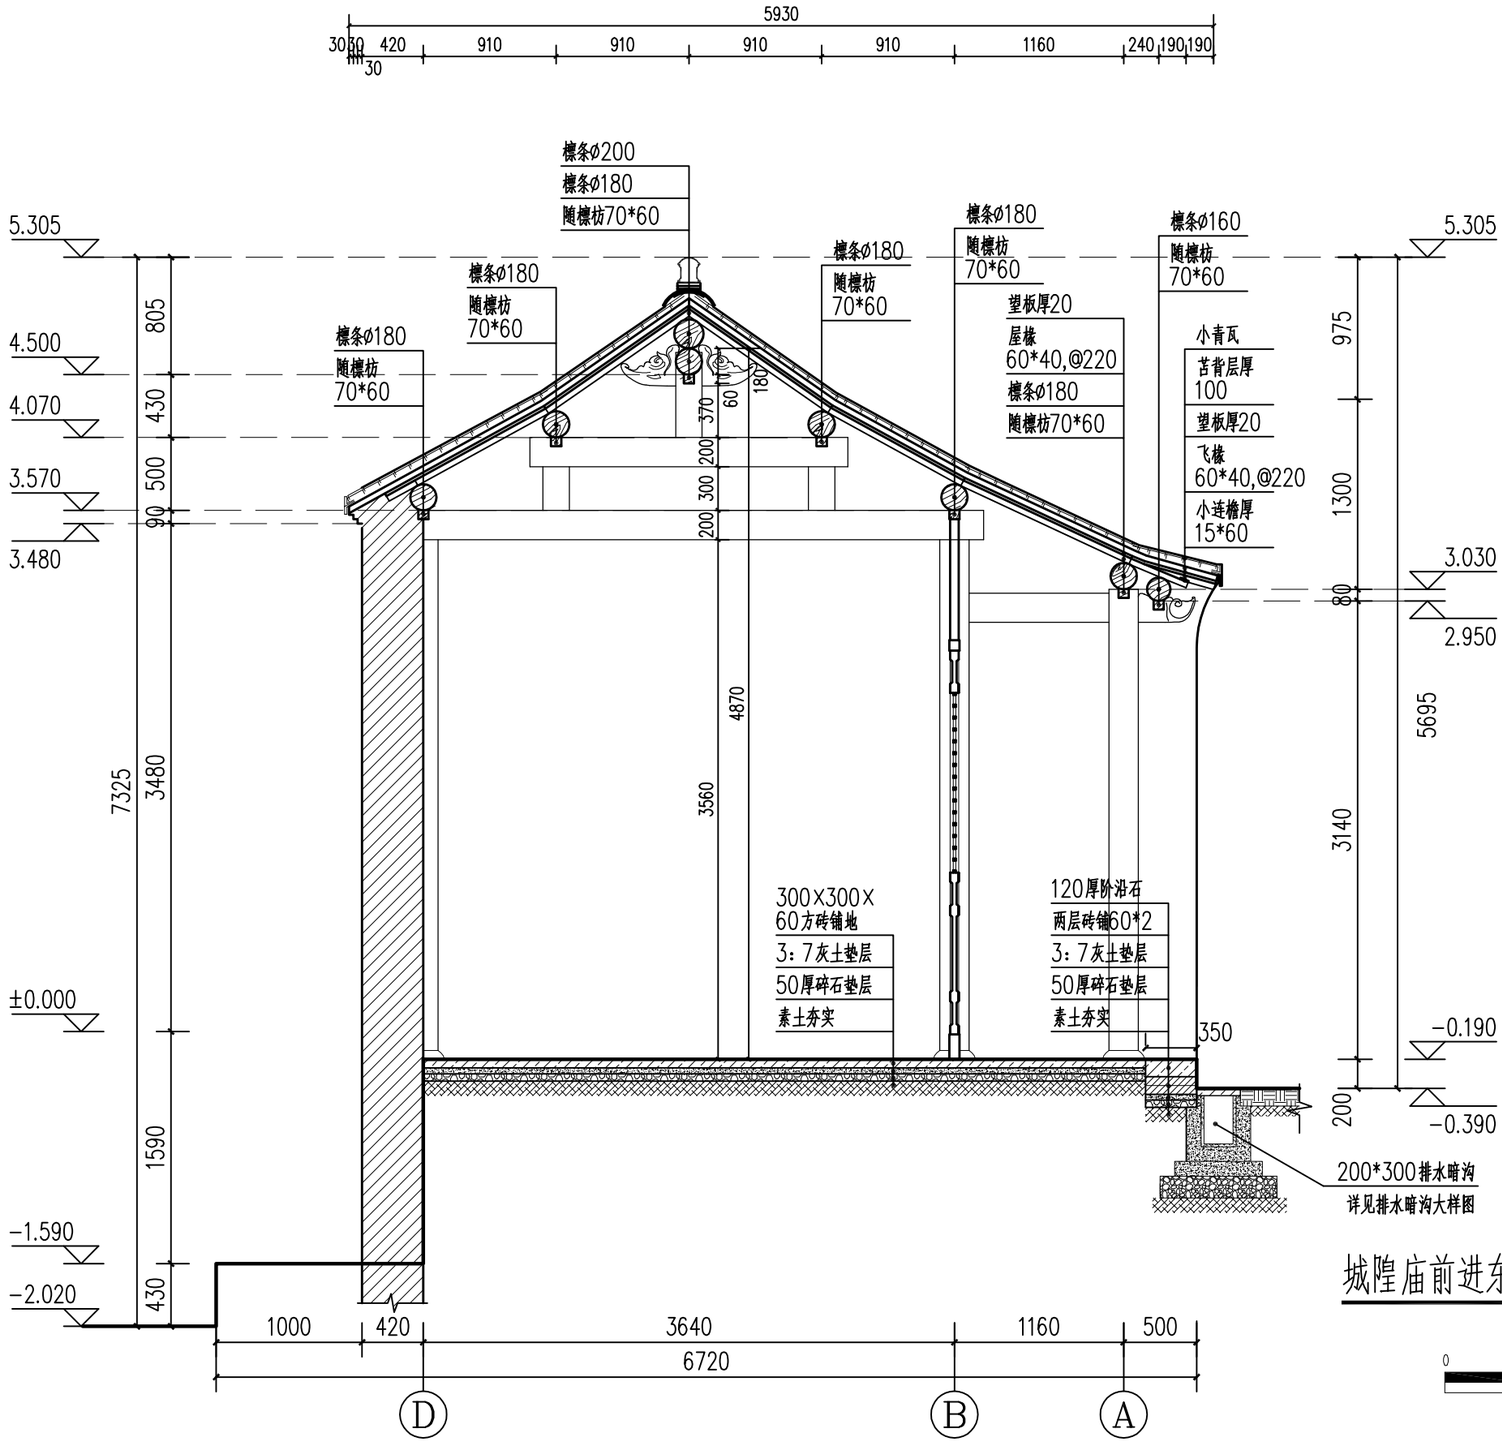


城隍庙前进东厢房及阁楼8-8剖面图 1:40

安徽皖文怡古迹保护中心有限公司	制 图	孙传莉	设 计	孙传莉	建设单位	阜阳市文物管理中心	图纸名称	城隍庙前进东厢房及阁楼8-8剖面图	工程编号 /	日 期 2021/07
	校 对	周海涛	专业负责人	汪磊	工程名称	阜阳市颍州府城隍庙——东西厢房修复工程设计方案修缮设计图			图 号 修设39	比 例 1:40
	审 核	周海涛	项目负责人	汪磊						

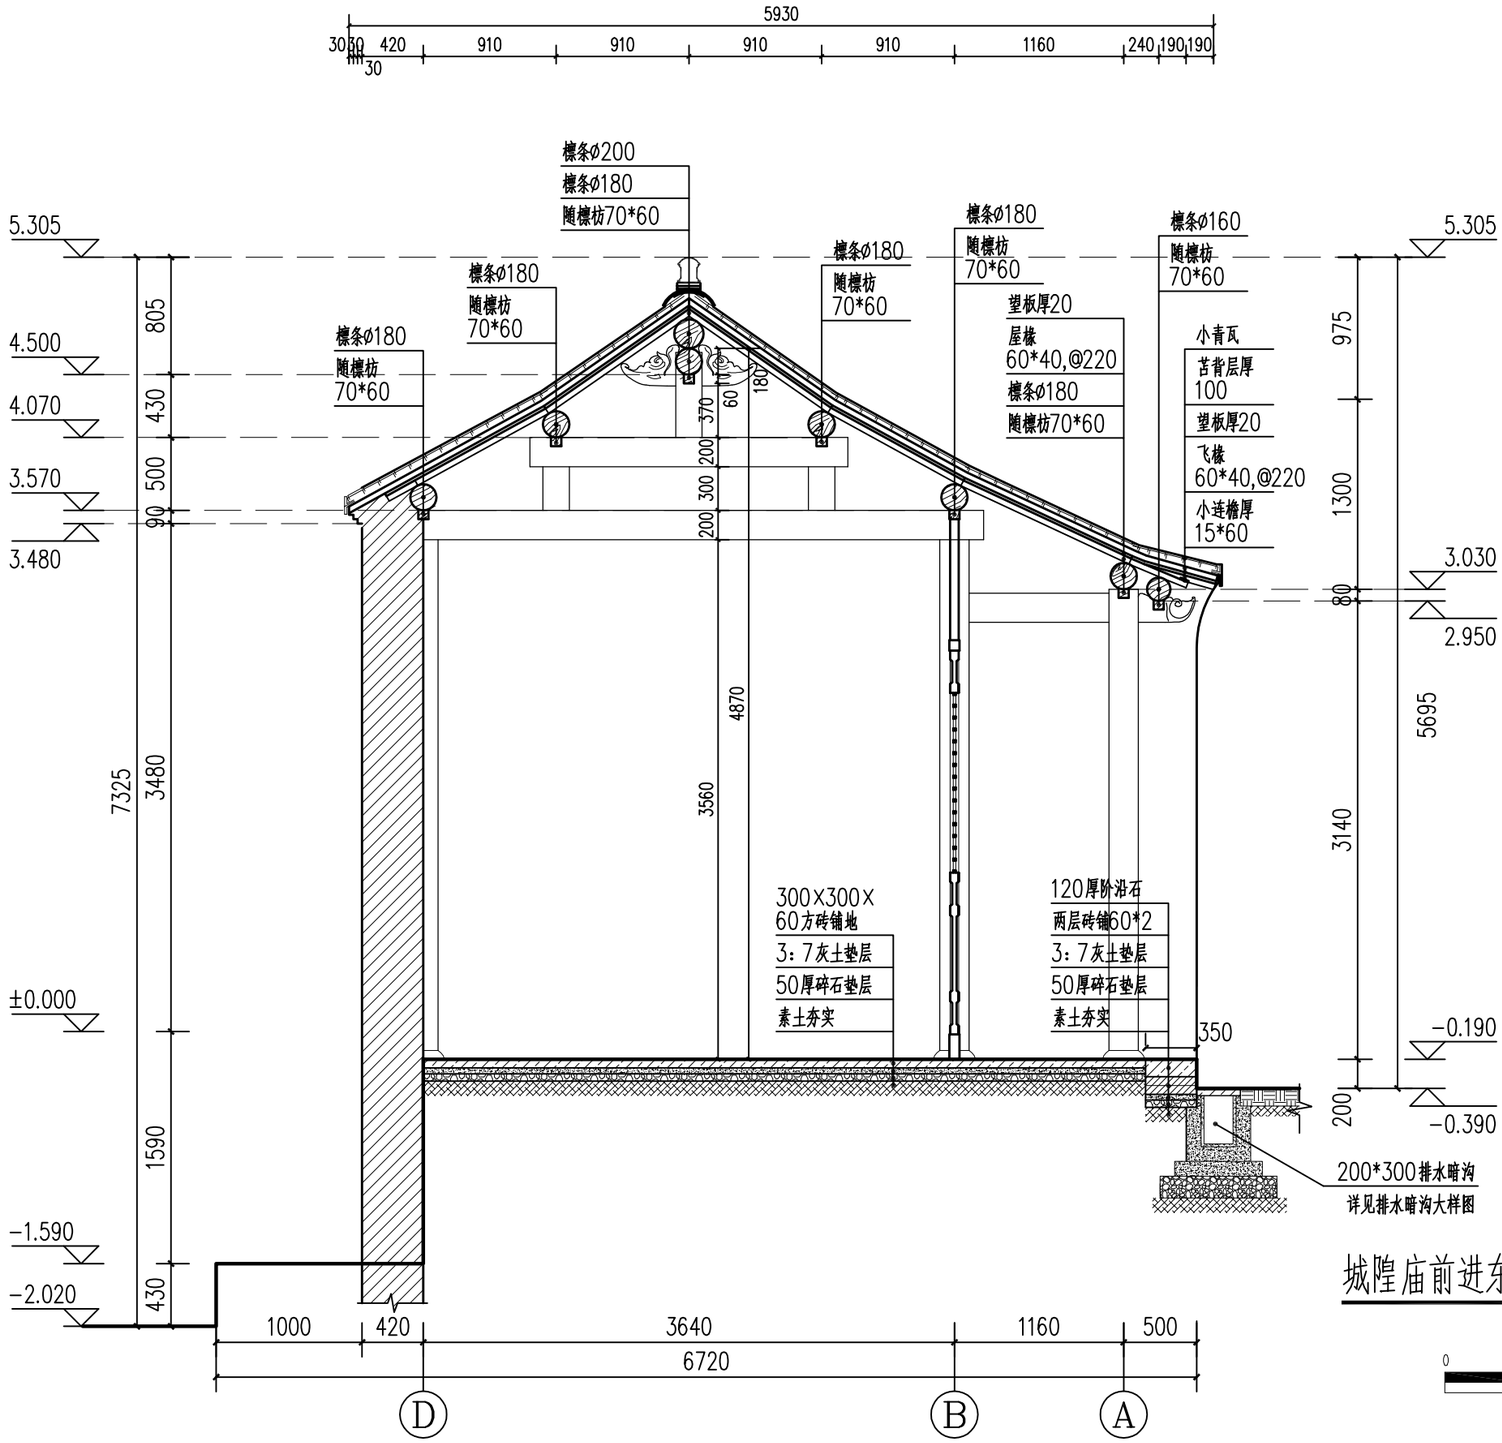


城隍庙前进东厢房及阁楼9-9剖面图 1:40

安徽皖文怡古迹保护中心有限公司	制 图	孙传莉	设 计	孙传莉	建设单位	阜阳市文物管理中心	图纸名称	城隍庙前进东厢房及阁楼9-9剖面图	工程编号 /	日 期 2021/07
	校 对	周海涛	专业负责人	汪磊	工程名称	阜阳市颍州府城隍庙——东西厢房修复工程设计方案修缮设计图			图 号 修设40	比 例 1:40
	审 核	周海涛	项目负责人	汪磊						

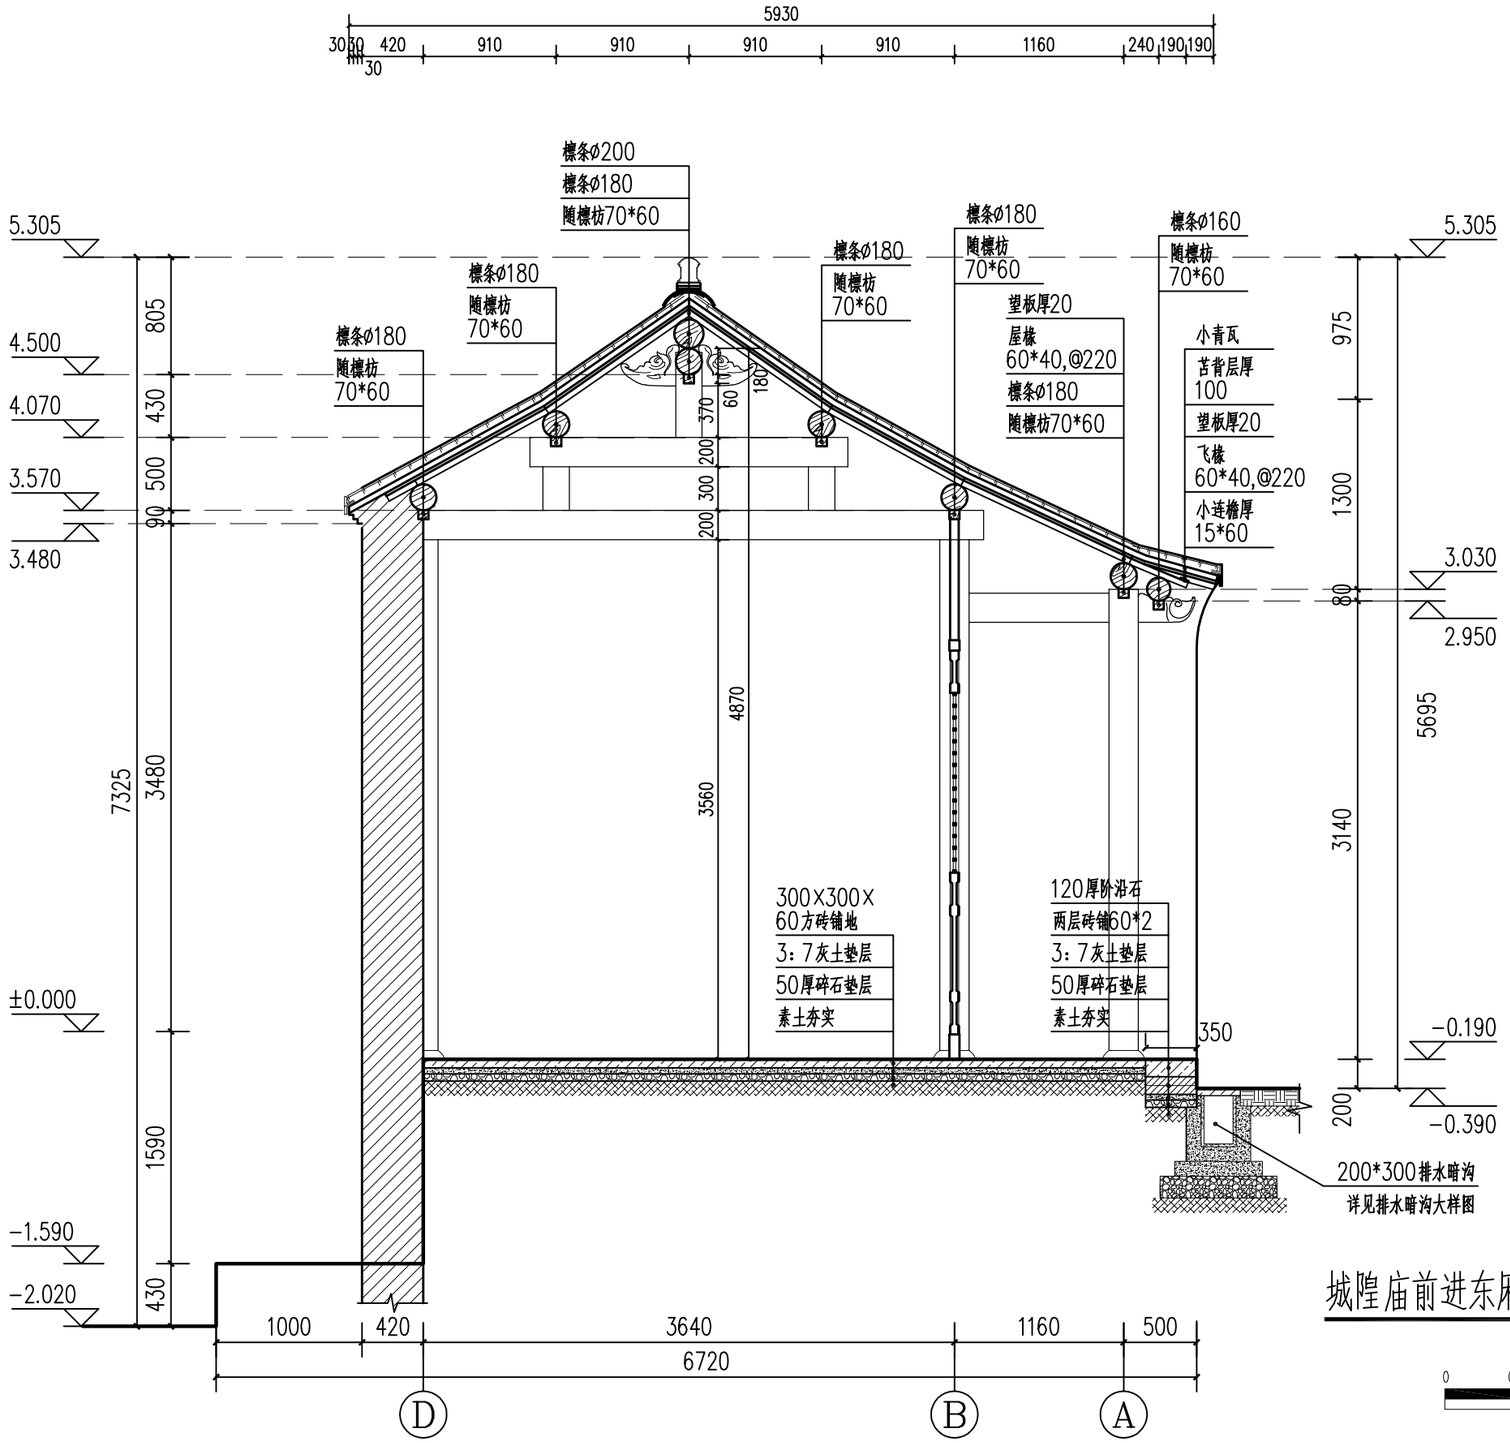

城隍庙前进东厢房及阁楼10-10剖面图 1:40


安徽皖文怡古迹保护中心有限公司	制 图	孙传莉	设 计	孙传莉	建设单位	阜阳市文物管理中心	图纸名称	城隍庙前进东厢房及阁楼10-10剖面图	工程编号 /	日 期 2021/07
	校 对	周海涛	专业负责人	汪磊	工程名称	阜阳市颍州府城隍庙——东西厢房修复工程设计方案修缮设计图			图 号 修设41	比 例 1:40
	审 核	周海涛	项目负责人	汪磊						

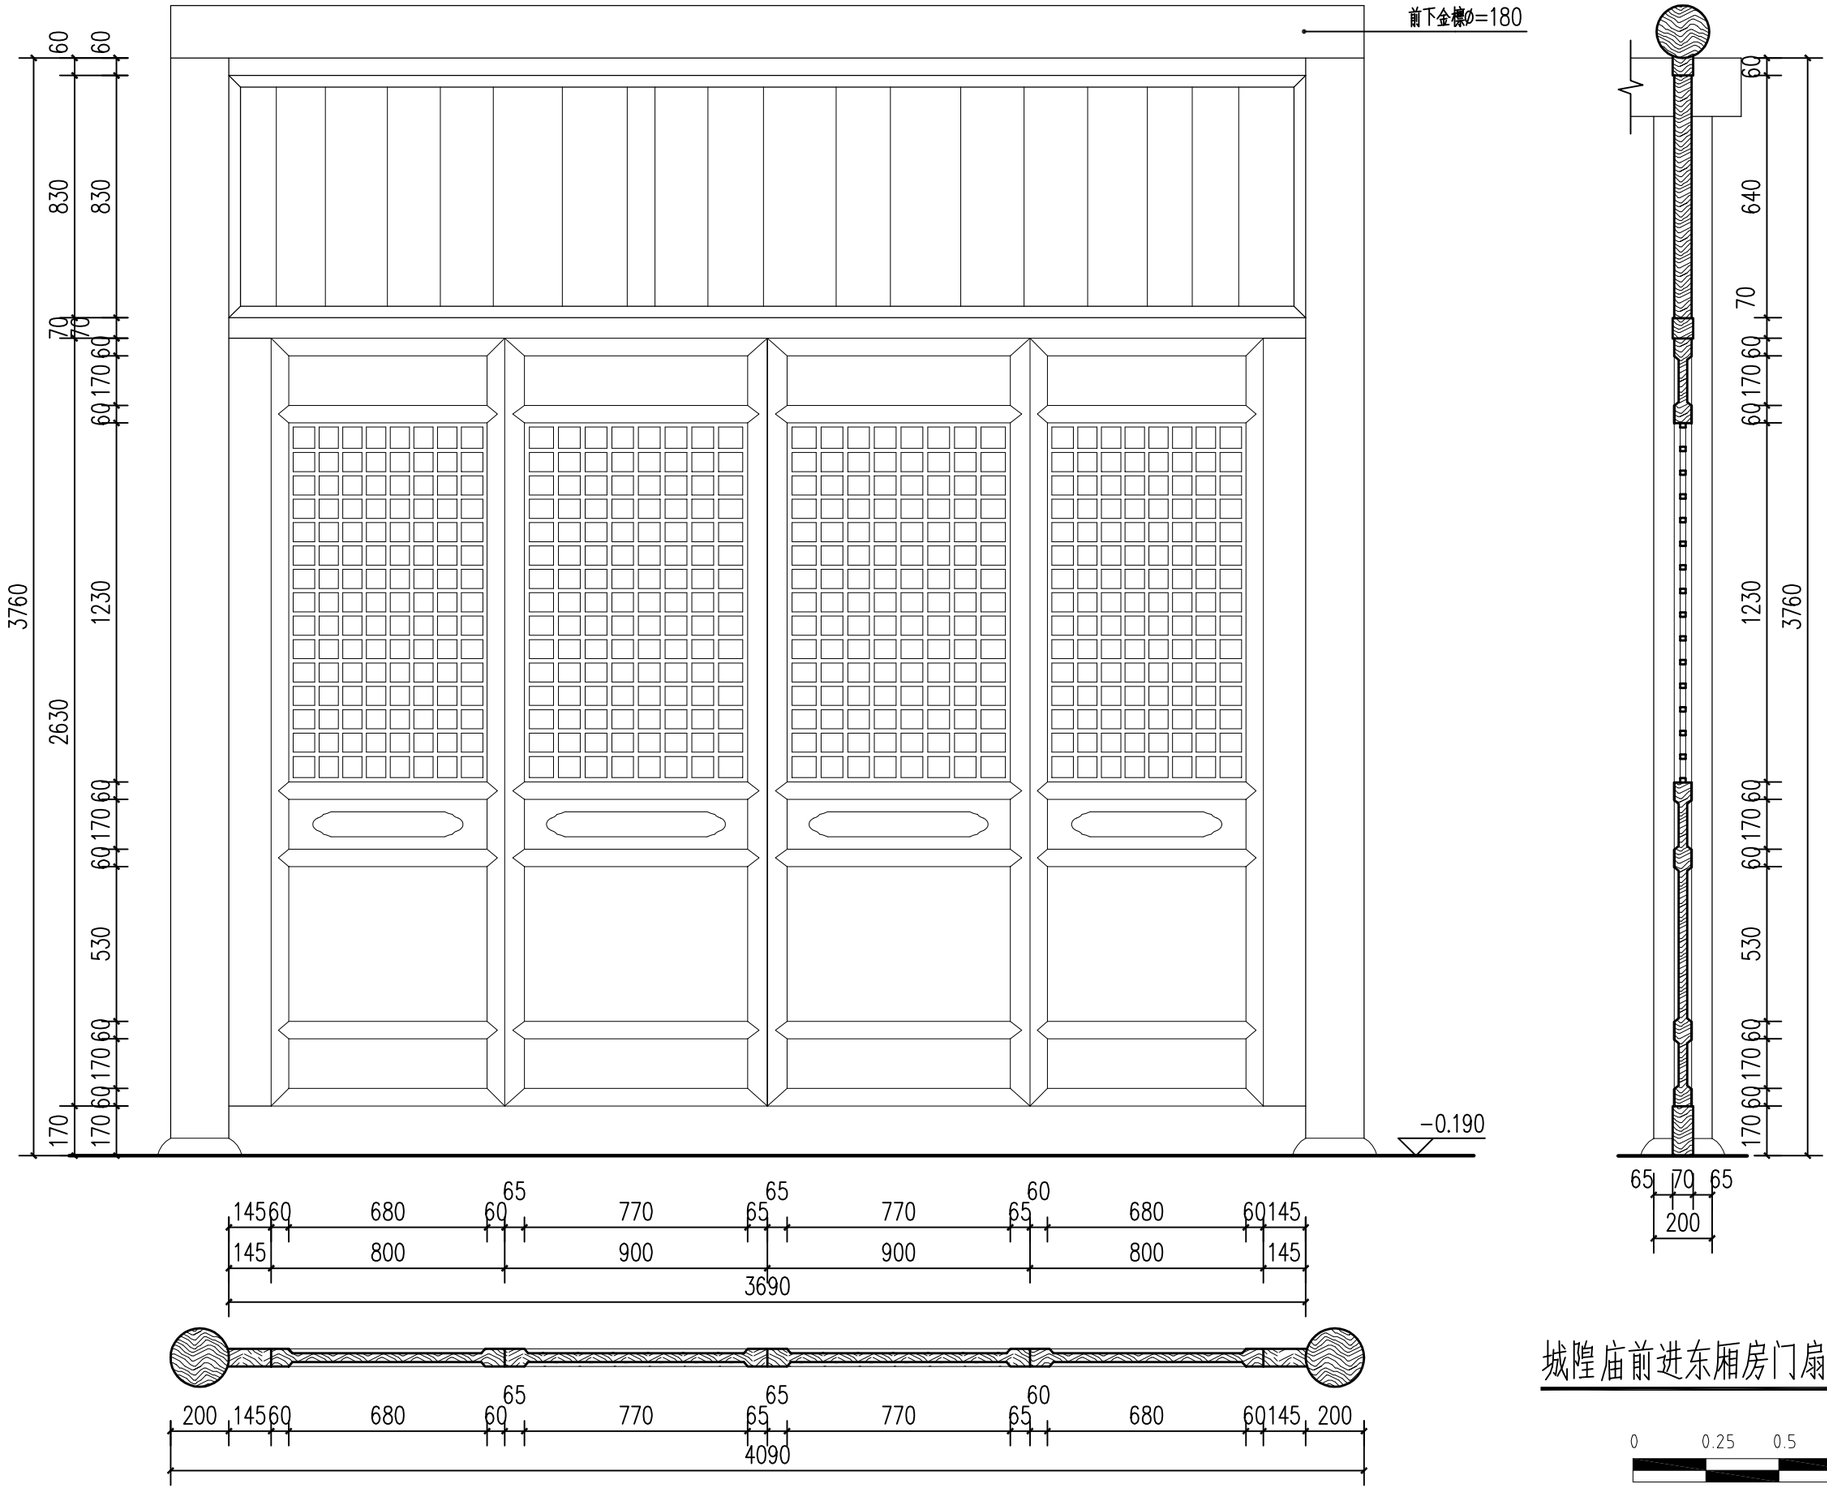

城隍庙前进东厢房门扇大样图 1:20

0 0.25 0.5 0.75米

安徽皖文怡古迹保护中心有限公司	制图	孙传莉	设计	孙传莉	建设单位	阜阳市文物管理中心	图纸名称	城隍庙前进东厢房门扇大样图	工程编号	/	日期	2021/07
	校对	周海涛	专业负责人	汪磊	工程名称	阜阳市颍州府城隍庙——东西厢房修复工程设计方案修缮设计图			图号	修设42	比例	1:20
	审核	周海涛	项目负责人	汪磊								

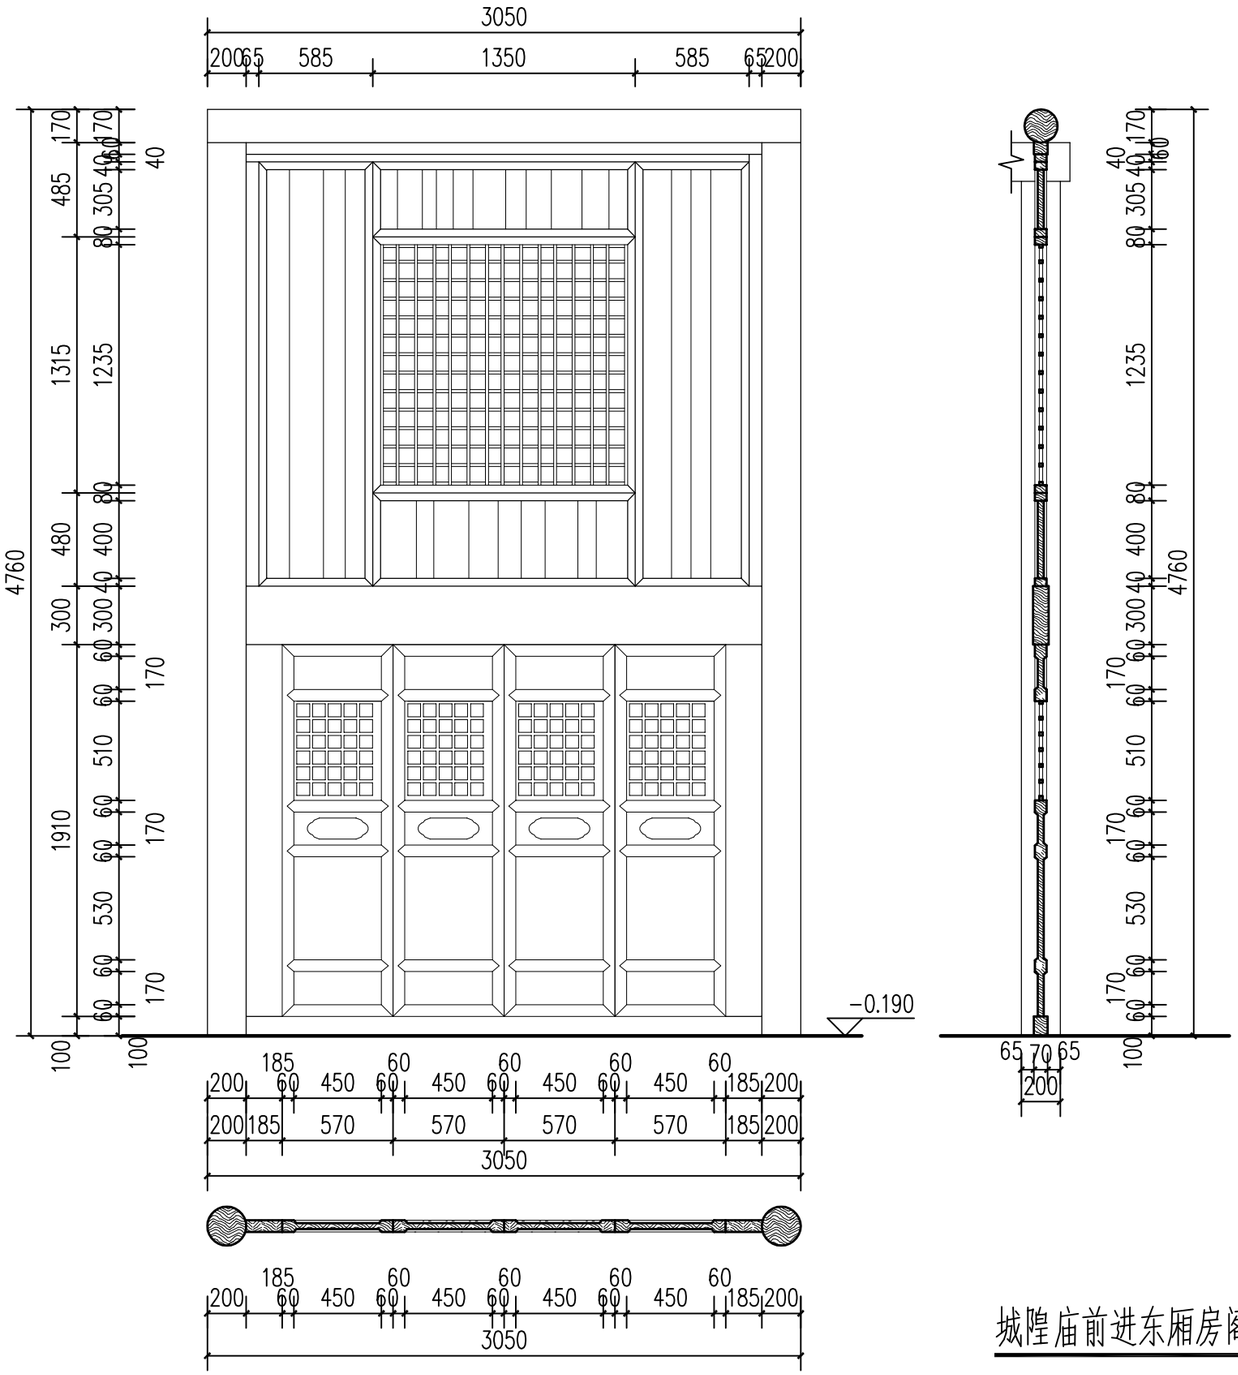


城隍庙前进东厢房阁楼门窗大样图 1:30


0 0.5 1.0 1.5米

安徽皖文怡古迹保护中心有限公司	制图	孙传莉	设计	孙传莉	建设单位	阜阳市文物管理中心	图纸名称	城隍庙前进东厢房阁楼门窗大样图	工程编号 /	日期 2021/07
	校对	周海涛	专业负责人	汪磊	工程名称	阜阳市颍州府城隍庙——东西厢房修复工程设计方案修缮设计图			图号 修设43	比例 1:30
	审核	周海涛	项目负责人	汪磊						


说明：由于测量误差或部分数据无法进行测量等原因，本图显示尺寸可能与现存实际尺寸存在一定差别，进行修复施工时，应对楼梯尺寸进行复核，并以楼梯的实际尺寸为准，并应及时与业主、设计单位联系，以便根据实际情况对设计图纸进行确认或必要的优化调整。

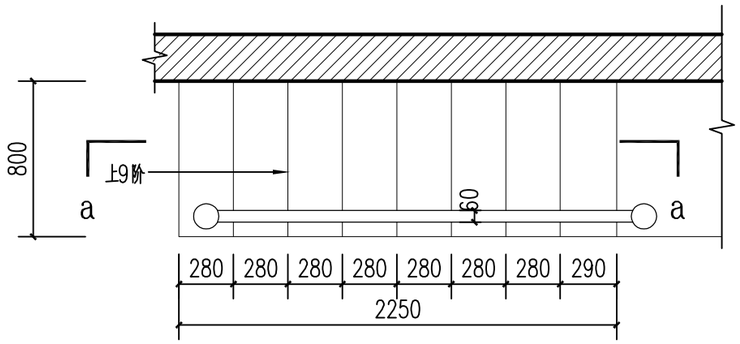


一层木楼梯平面图 1:30

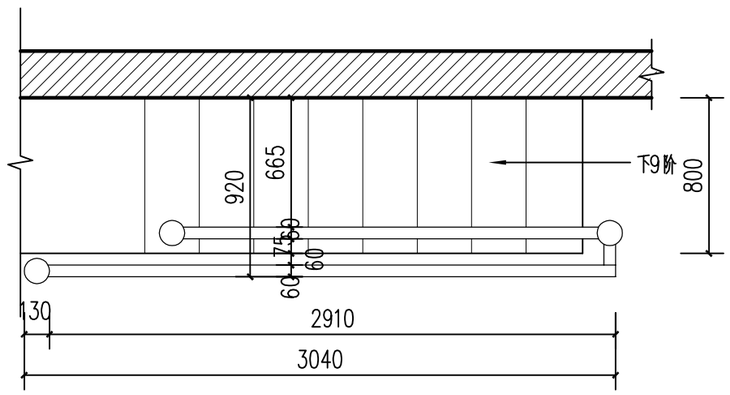

二层木楼梯平面图 1:30

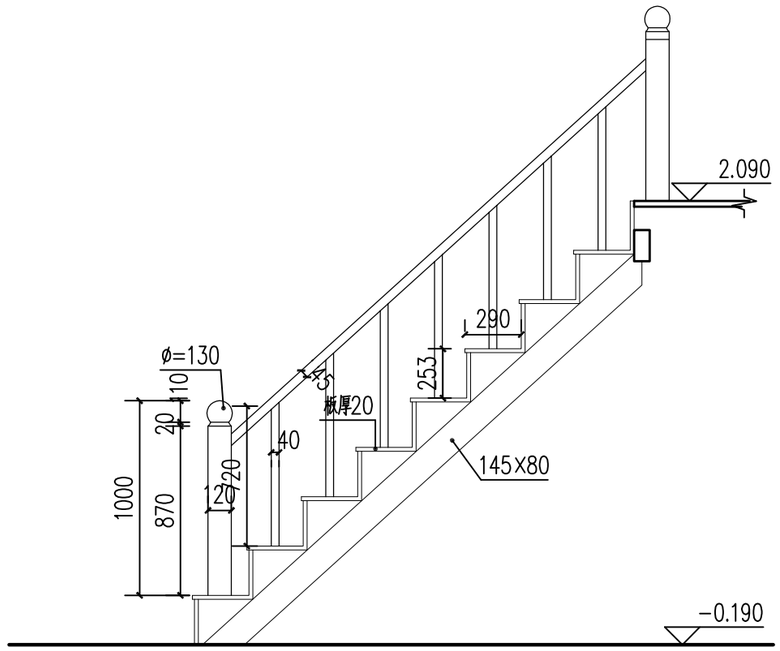

木楼梯立面图 1:30

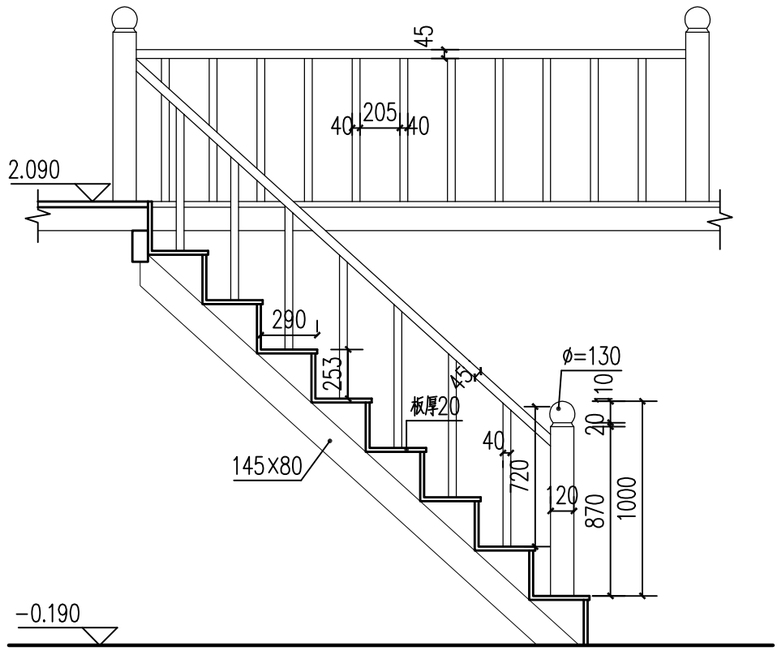


木楼梯a－a剖面图 1:30

0 0.5 1.0 1.5米

城隍庙前进东厢房阁楼木楼梯大样图 1:30

安徽皖文怡古迹保护中心有限公司	制图	孙传莉	设计	孙传莉	建设单位	阜阳市文物管理中心	图纸名称	城隍庙前进东厢房阁楼木楼梯大样图	工程编号 /	日期 2021/07
	校对	周海涛	专业负责人	汪磊	工程名称	阜阳市颍州府城隍庙——东西厢房修复工程设计方案修缮设计图			图号 修设44	比例 1:30
	审核	周海涛	项目负责人	汪磊						

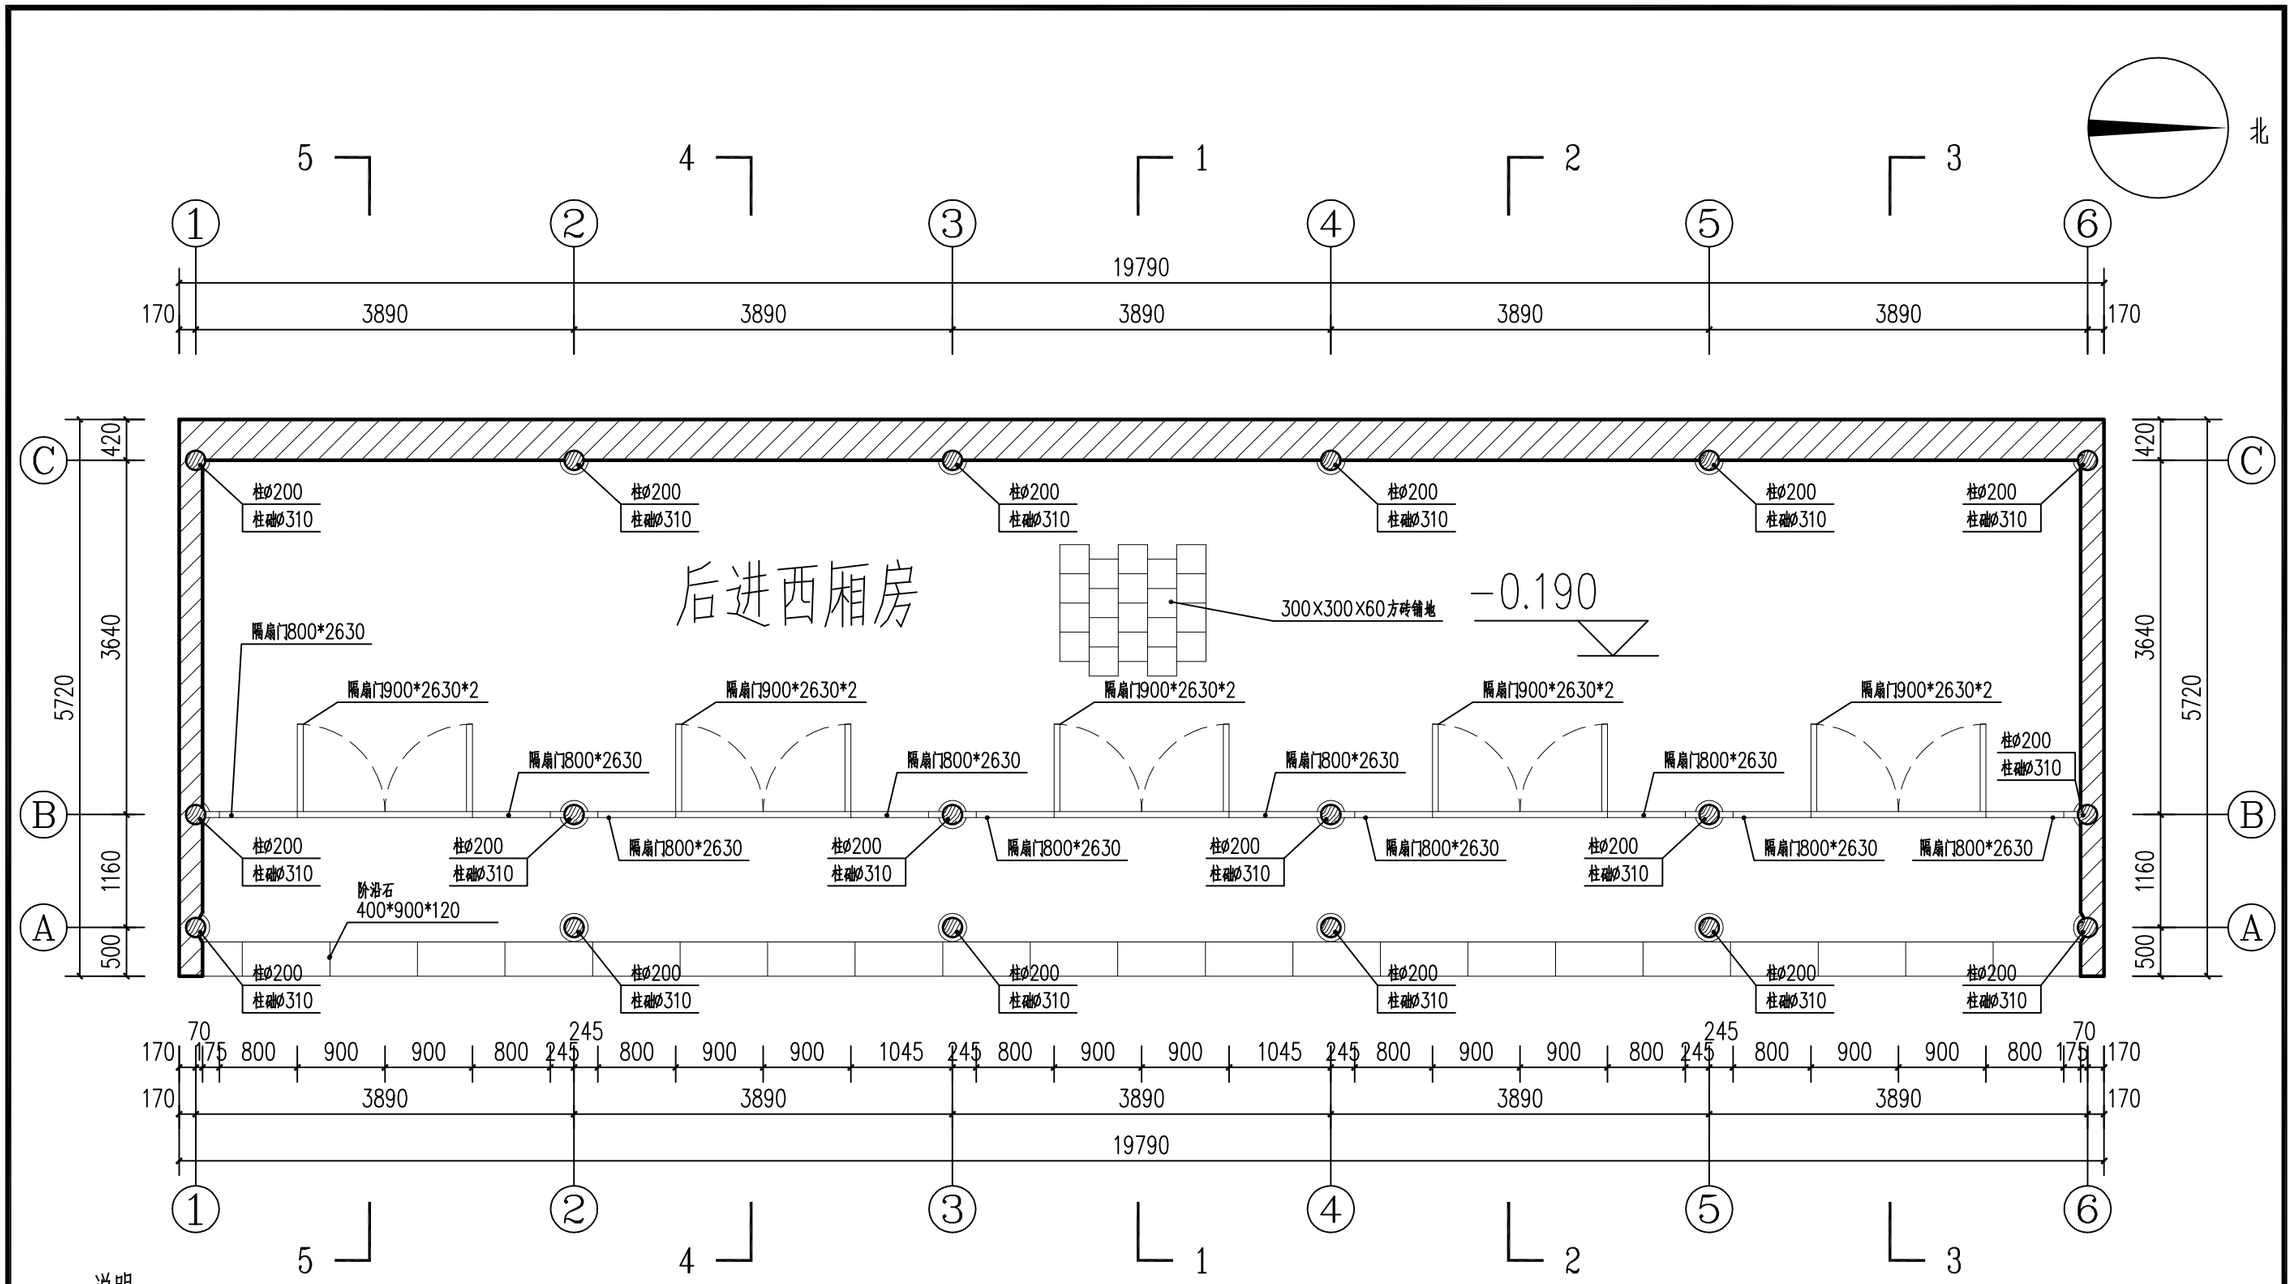

说明：


1、恢复后进西厢房，共五开间，梁架根据现存的前进西厢房三、五架梁进行恢复，添配大木构件、隔扇门、屋面瓦等构件，砌筑墙体，恢复方砖地面。

2、由于测量误差或部分数据无法进行测量等原因，本图显示尺寸可能与现存实际尺寸存在一定差别，进行修复施工时，对挖掘后的厢房墙基遗迹数据进行复核，以实际尺寸为准，并应及时与业主、设计单位联系，以便根据实际情况对设计图纸进行确认或必要的优化调整。

城隍庙后进西厢房平面图 1:60

0 0.5 1.0 1.5米


安徽皖文怡古迹保护中心有限公司	制图	孙传莉	设计	孙传莉	建设单位	阜阳市文物管理中心	图纸名称	城隍庙后进西厢房平面图	工程编号 /
	校对	周海涛	专业负责人	汪磊	工程名称	阜阳市颍州府城隍庙——东西厢房修复工程设计方案修缮设计图			日期 2021/07
	审核	周海涛	项目负责人	汪磊					图号 修设45 比例 1:60

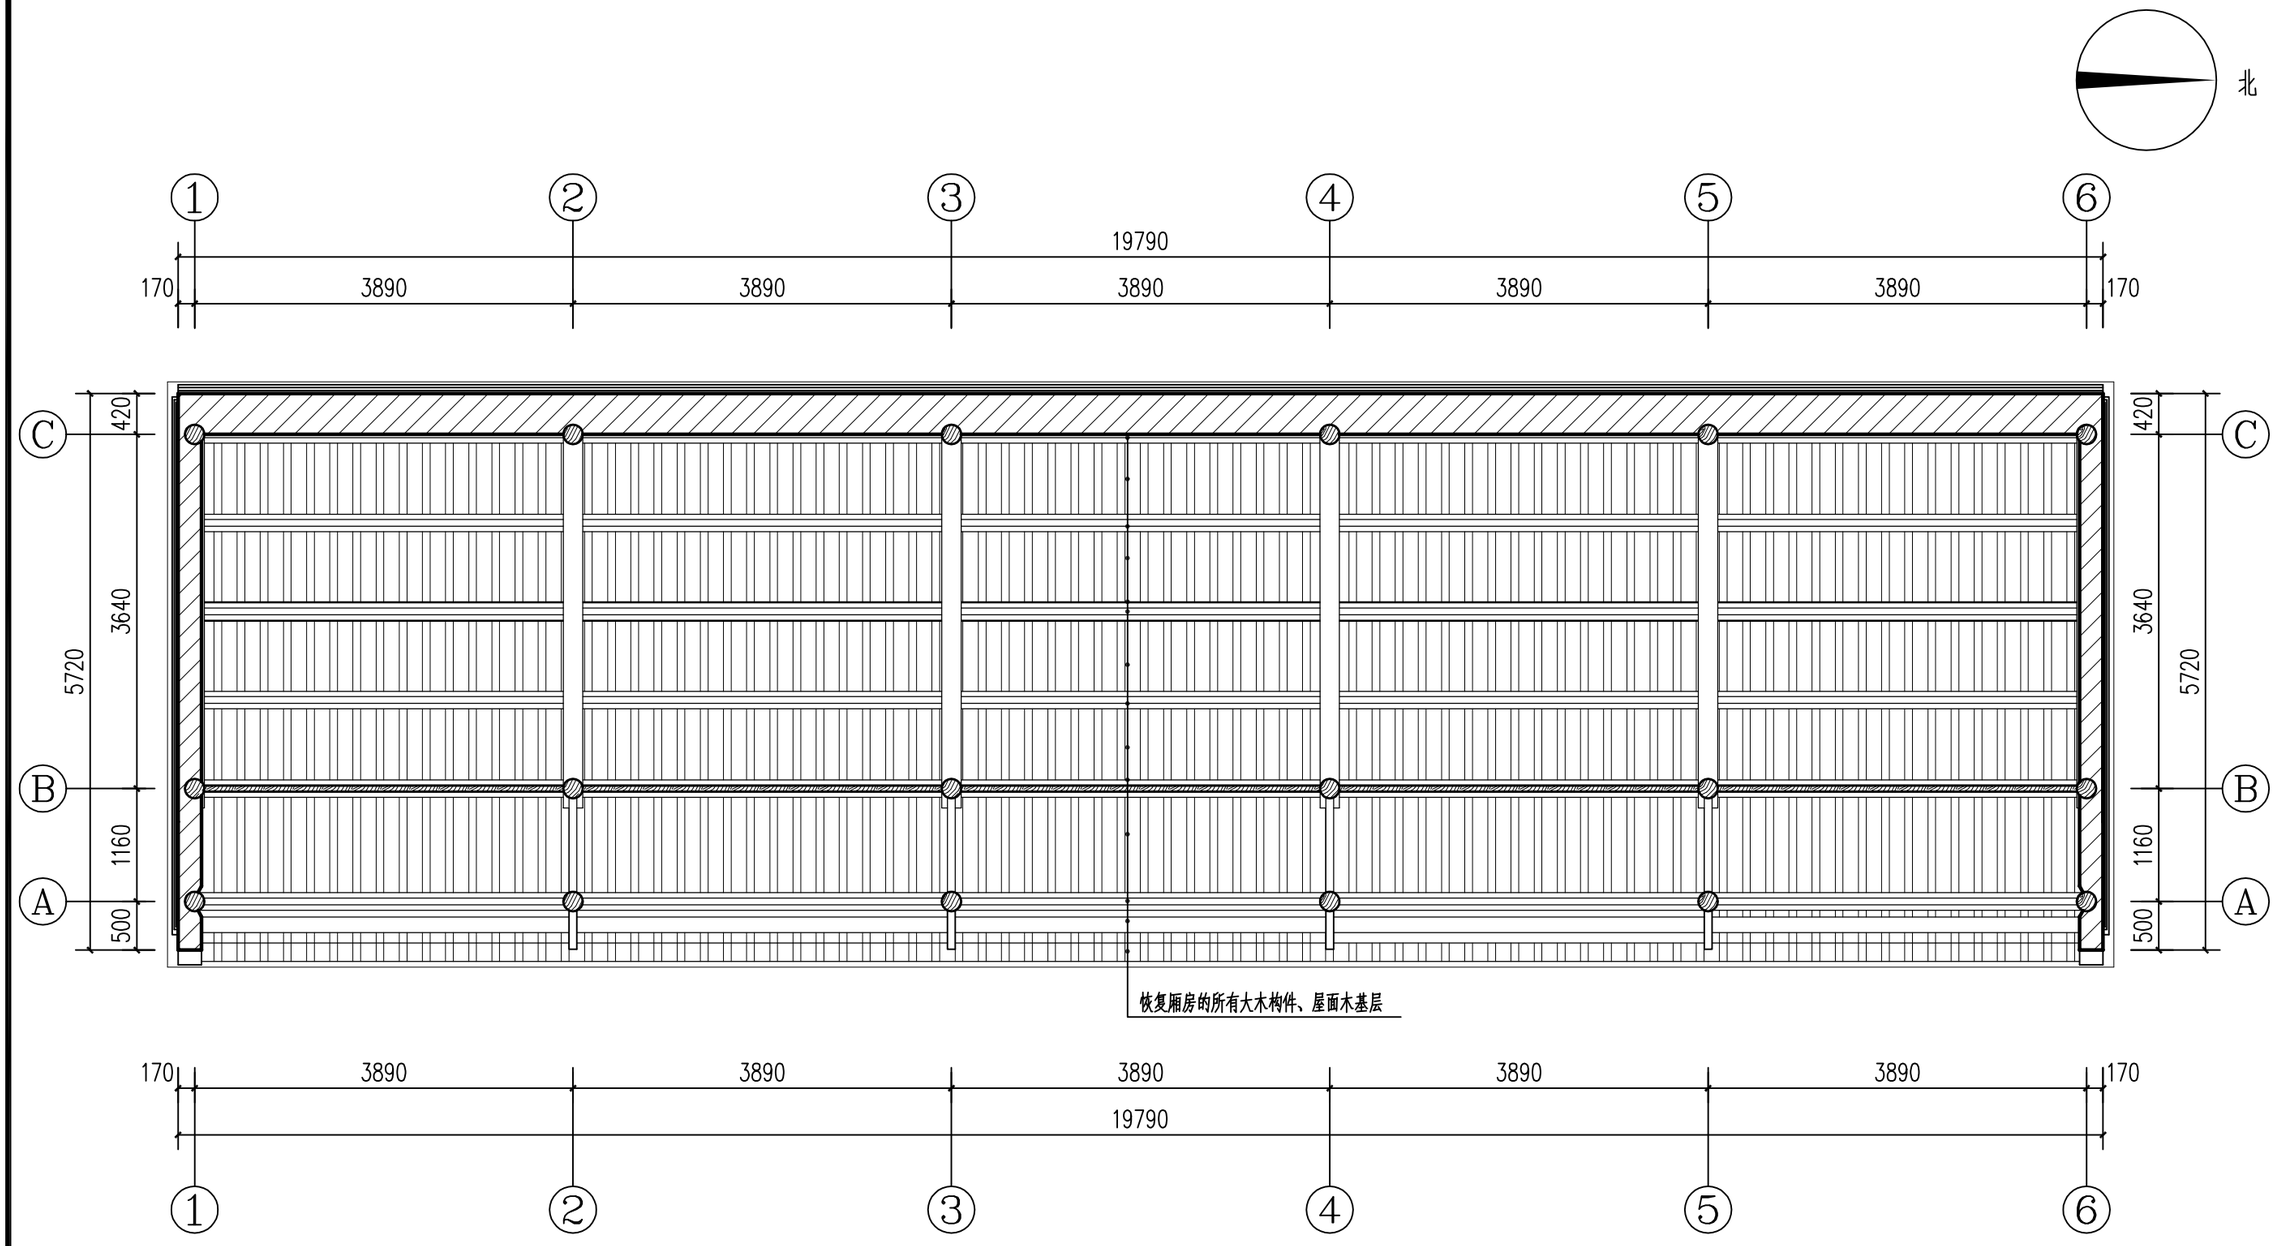

城隍庙后进西厢房梁架仰视图 1:60

0 0.5 1.0 1.5米


安徽皖文怡古迹保护中心有限公司	制 图	孙传莉	设 计	孙传莉	建设单位	阜阳市文物管理中心	图纸名称	城隍庙后进西厢房梁架仰视图	工程编号 /	日 期 2021/07
	校 对	周海涛	专业负责人	汪磊	工程名称	阜阳市颍州府城隍庙——东西厢房修复工程设计方案修缮设计图			图 号 修设46	比 例 1:60
	审 核	周海涛	项目负责人	汪磊						

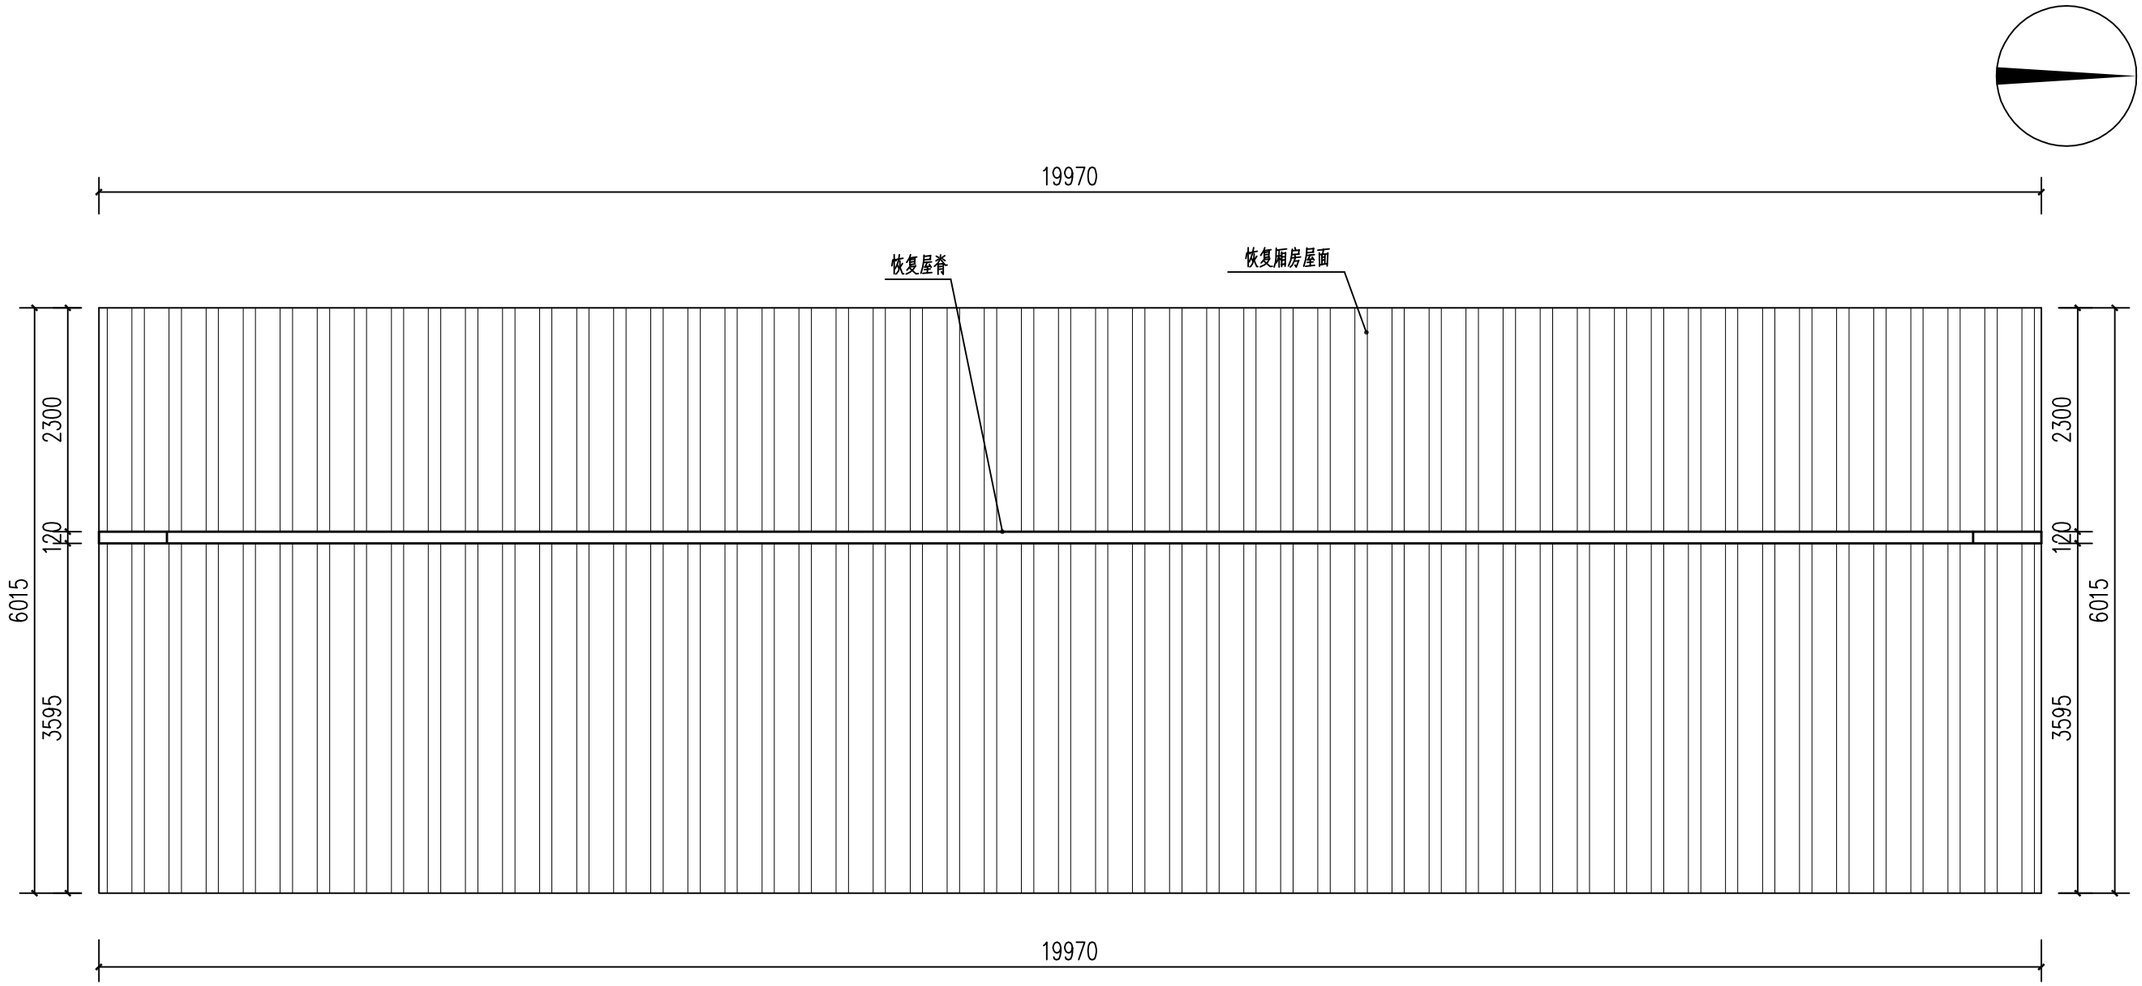

城隍庙后进西厢房屋面俯视图 1:60

0 0.5 1.0 1.5米


安徽皖文怡古迹保护中心有限公司	制图	孙传莉	设计	孙传莉	建设单位	阜阳市文物管理中心	图纸名称	城隍庙后进西厢房屋面俯视图	工程编号	/	日期	2021/07
	校对	周海涛	专业负责人	汪磊	工程名称	阜阳市颍州府城隍庙——东西厢房修复工程设计方案修缮设计图			图号	修设47	比例	1:60
	审核	周海涛	项目负责人	汪磊								

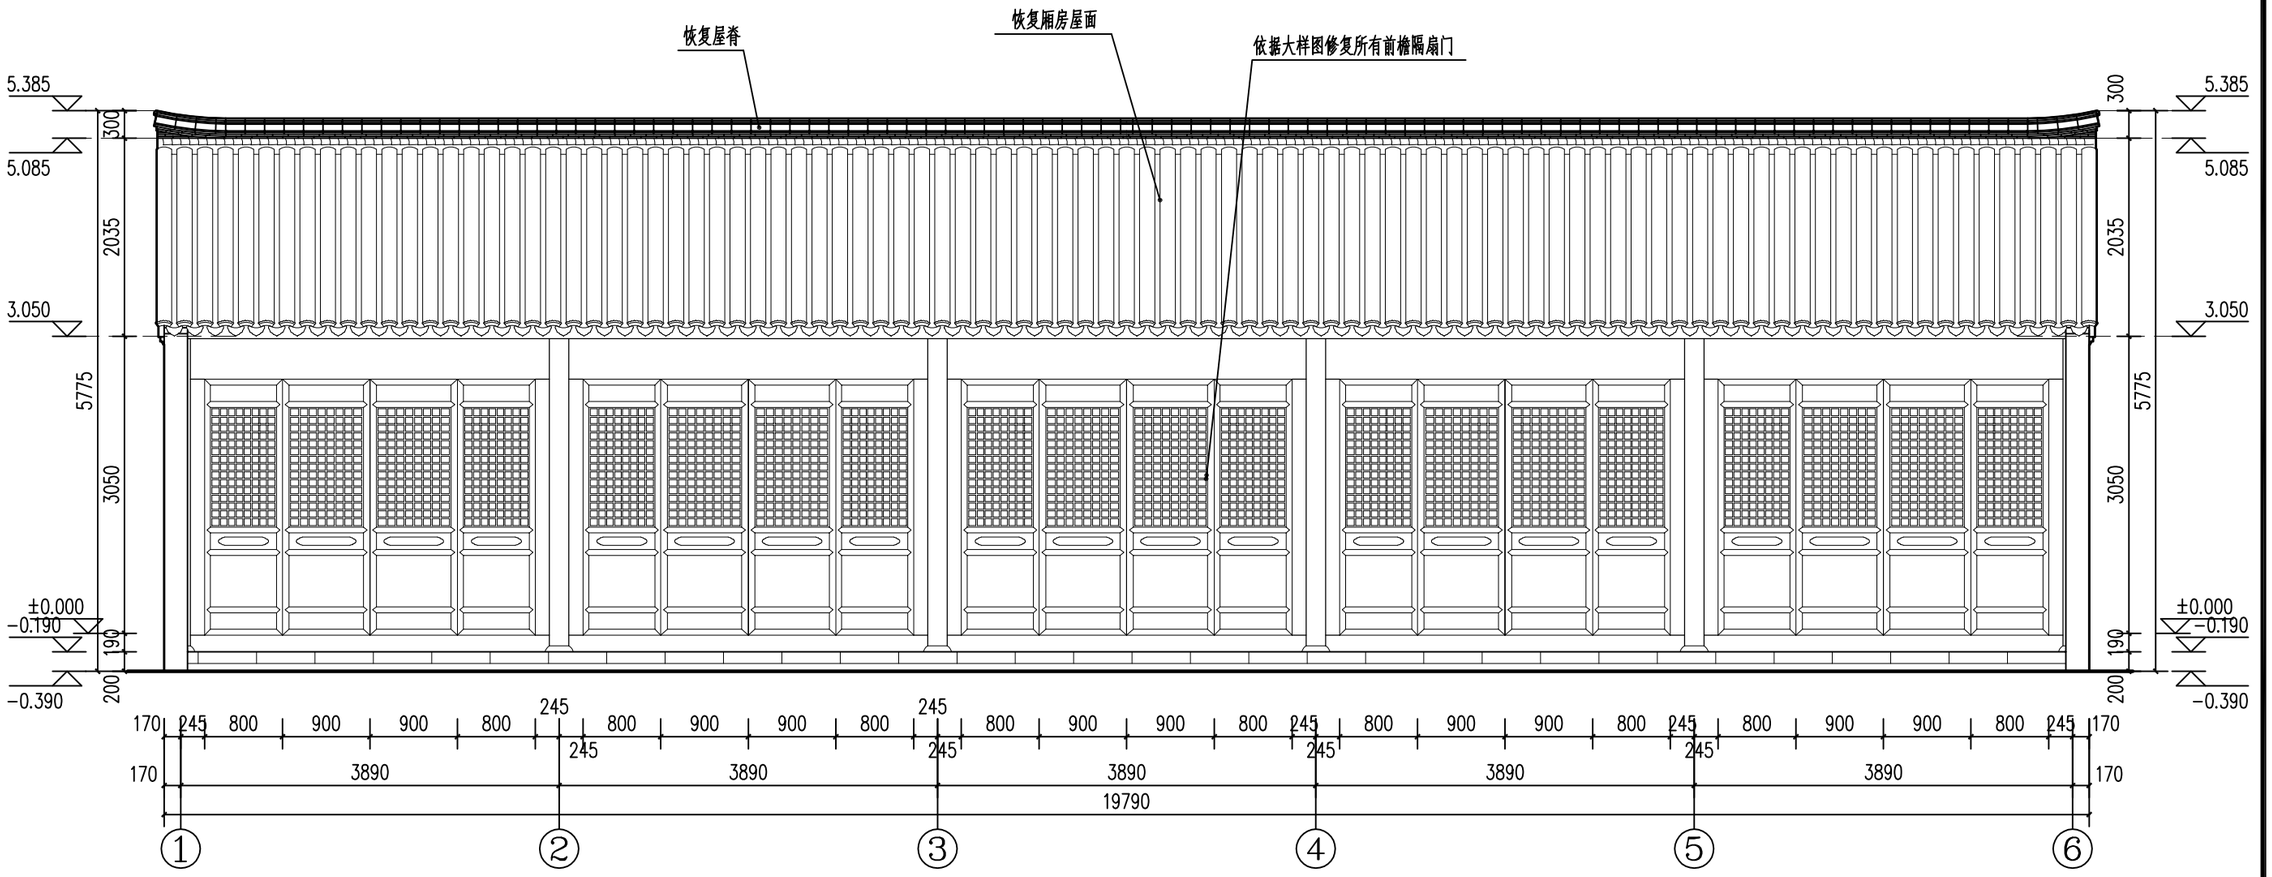

城隍庙后进西厢房正立面图 1:60

0 0.5 1.0 1.5米


安徽皖文怡古迹保护中心有限公司	制图	孙传莉	设计	孙传莉	建设单位	阜阳市文物管理中心	图纸名称	城隍庙后进西厢房正立面图	工程编号 /	日期 2021/07
	校对	周海涛	专业负责人	汪磊	工程名称	阜阳市颍州府城隍庙——东西厢房修复工程设计方案修缮设计图			图号 修设48	比例 1:60
	审核	周海涛	项目负责人	汪磊						

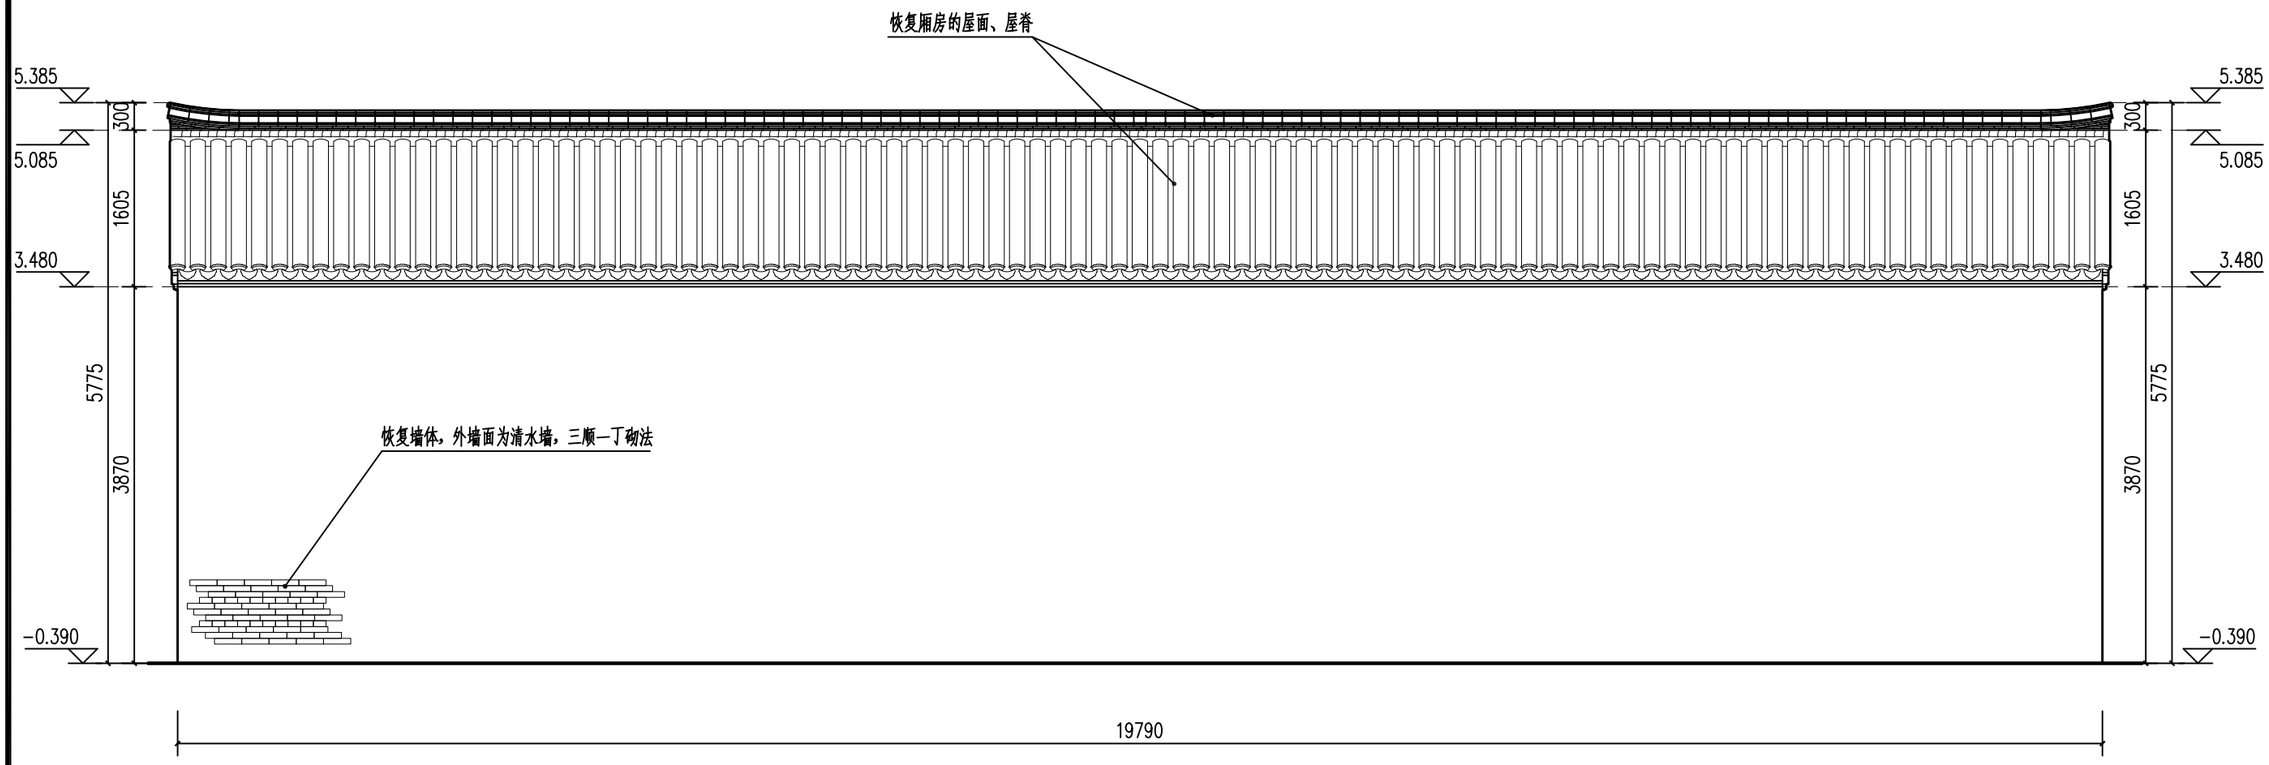

城隍庙后进西厢房背立面图 1:60

0 0.5 1.0 1.5米


安徽皖文怡古迹保护中心有限公司	制 图	孙传莉	设 计	孙传莉	建设单位	阜阳市文物管理中心	图纸名称	城隍庙后进西厢房背立面图	工程编号 /	日 期 2021/07
	校 对	周海涛	专业负责人	汪磊	工程名称	阜阳市颍州府城隍庙——东西厢房修复工程设计方案修缮设计图			图 号 修设49	比 例 1:60
	审 核	周海涛	项目负责人	汪磊						

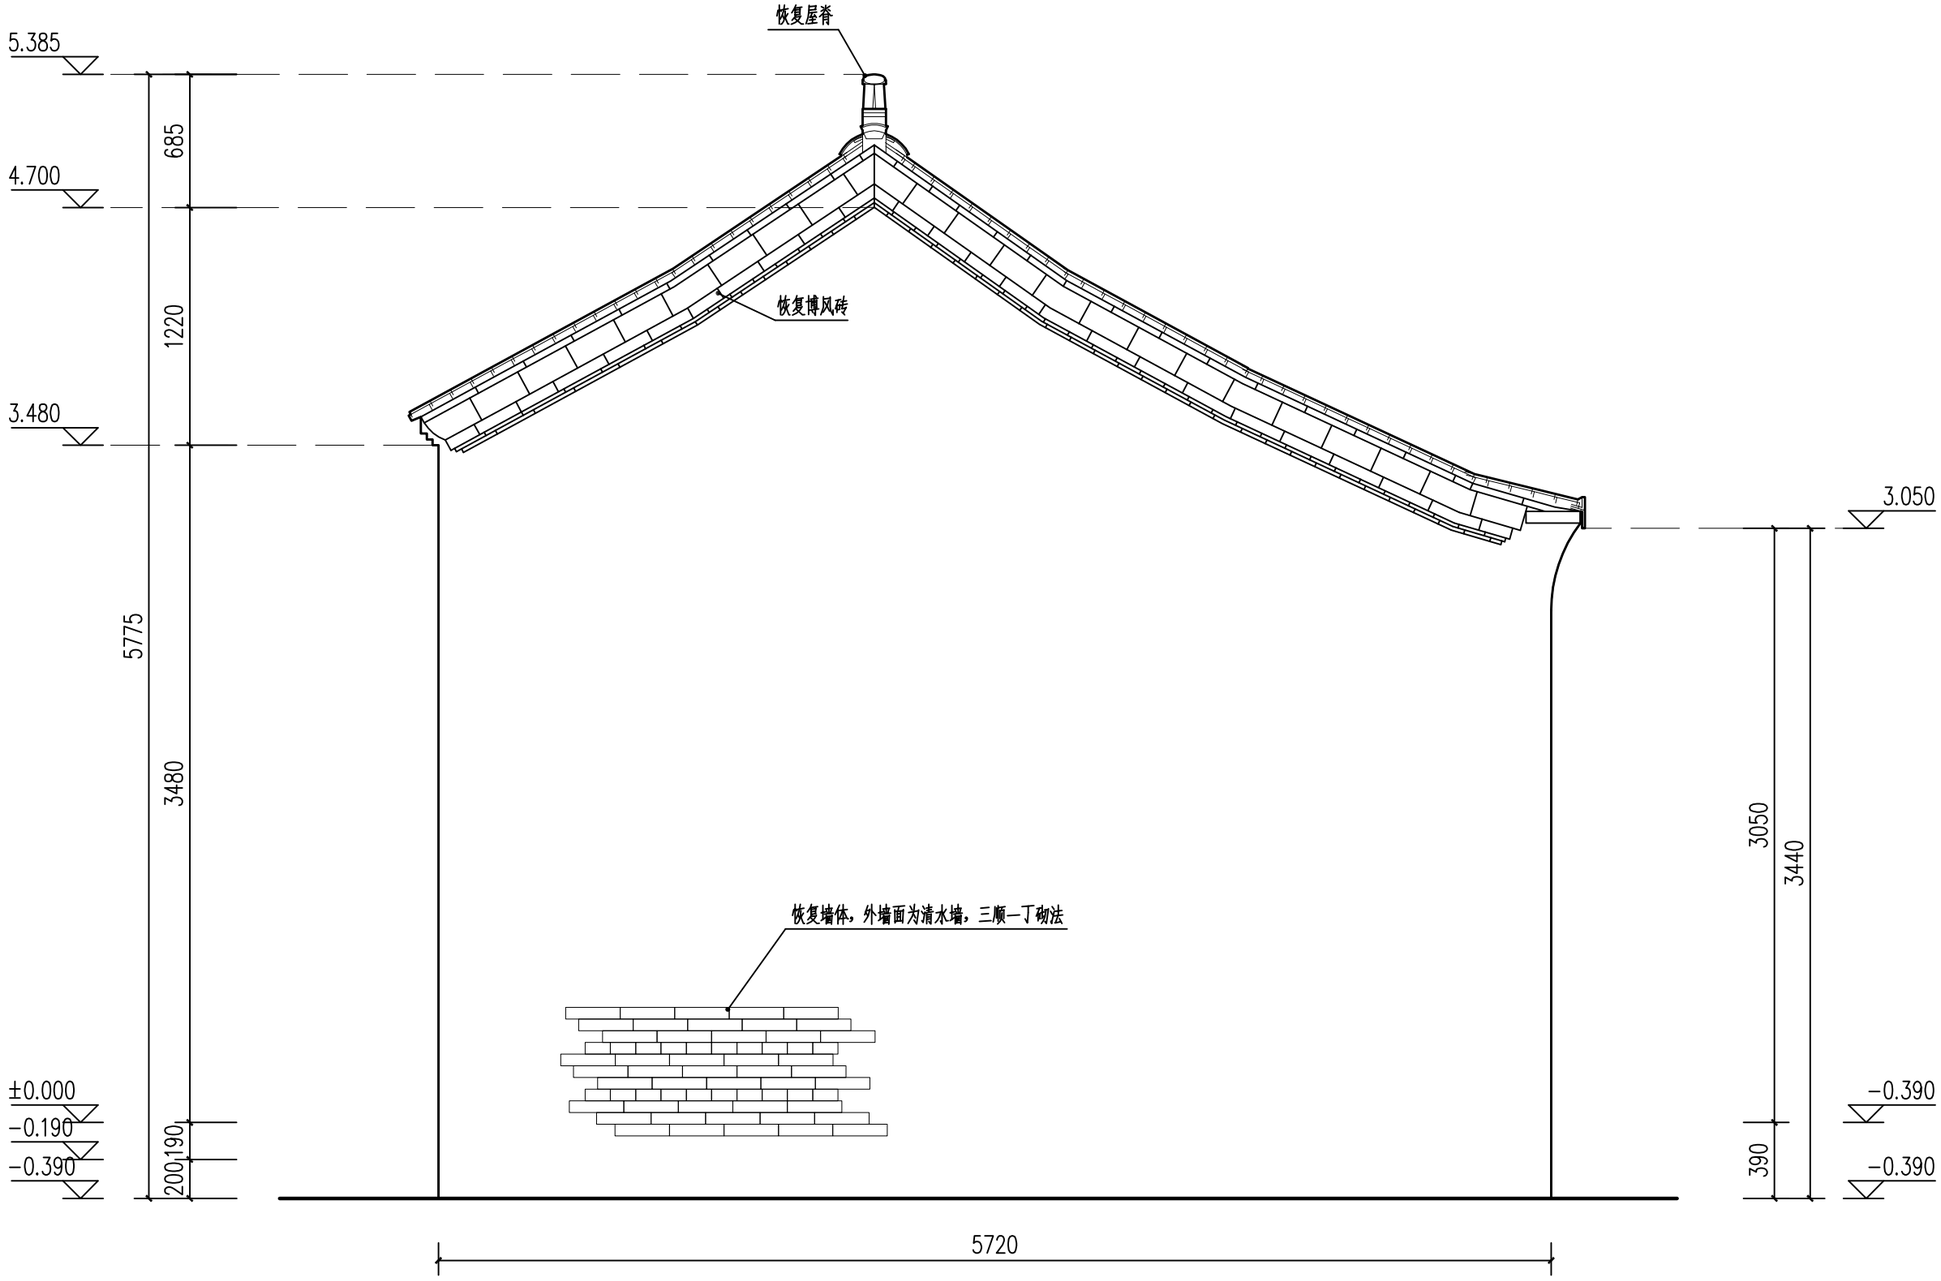

城隍庙后进西厢房南侧立面图 1:30

0 0.5 1.0 1.5米


安徽皖文怡古迹保护中心有限公司	制 图	孙传莉	设 计	孙传莉	建设单位	阜阳市文物管理中心	图纸名称	城隍庙后进西厢房南侧立面图	工程编号 /	日 期 2021/07
	校 对	周海涛	专业负责人	汪磊	工程名称	阜阳市颍州府城隍庙——东西厢房修复工程设计方案修缮设计图			图 号 修设50	比 例 1:30
	审 核	周海涛	项目负责人	汪磊						

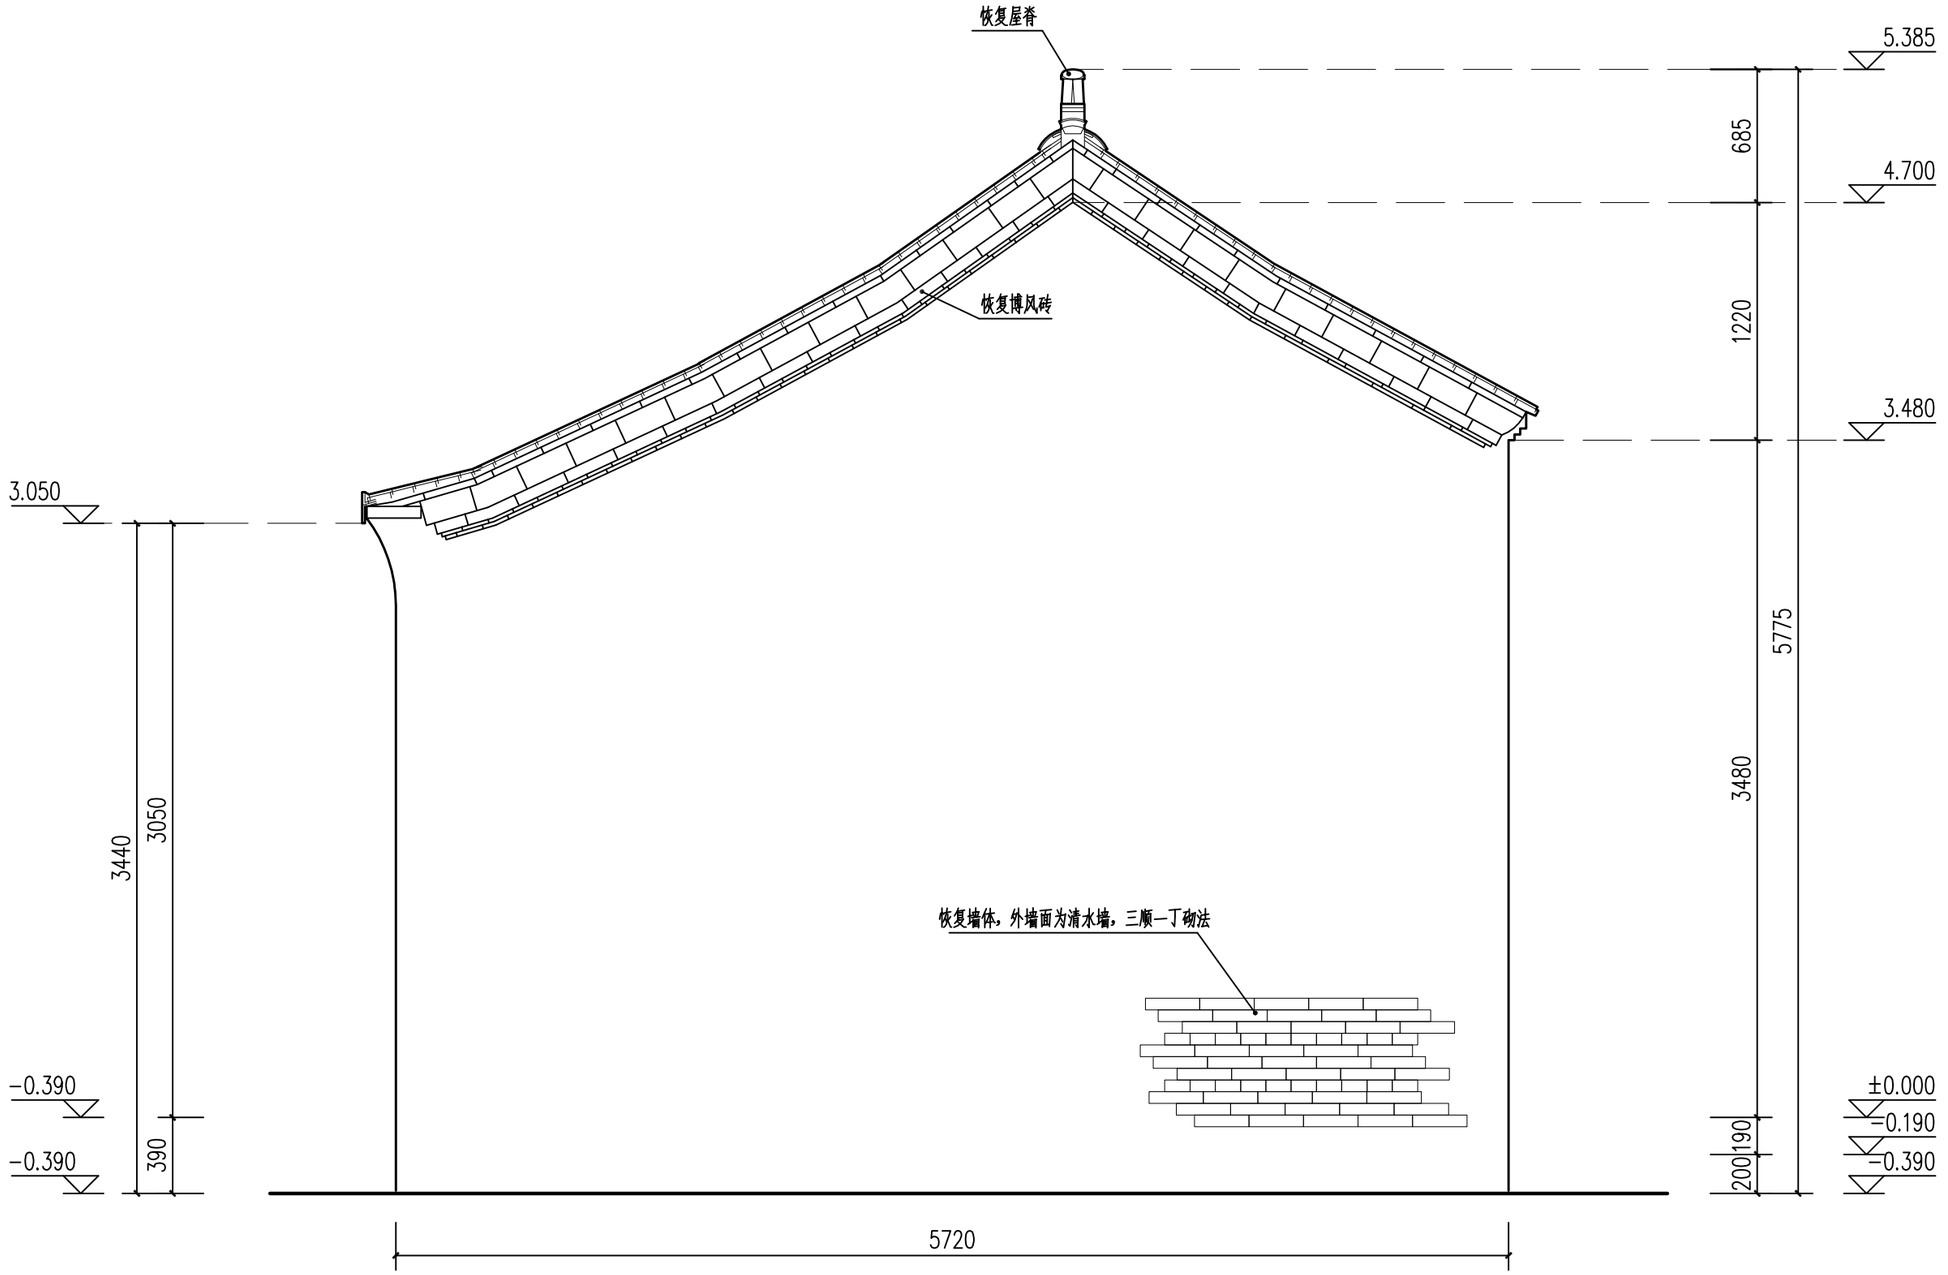

城隍庙后进西厢房北侧立面图 1:30


0 0.5 1.0 1.5米

安徽皖文怡古迹保护中心有限公司	制 图	孙传莉	设 计	孙传莉	建设单位	阜阳市文物管理中心	图纸名称	城隍庙后进西厢房北侧立面图	工程编号 /	日 期 2021/07
	校 对	周海涛	专业负责人	汪磊	工程名称	阜阳市颍州府城隍庙——东西厢房修复工程设计方案修缮设计图			图 号 修设51	比 例 1:30
	审 核	周海涛	项目负责人	汪磊						

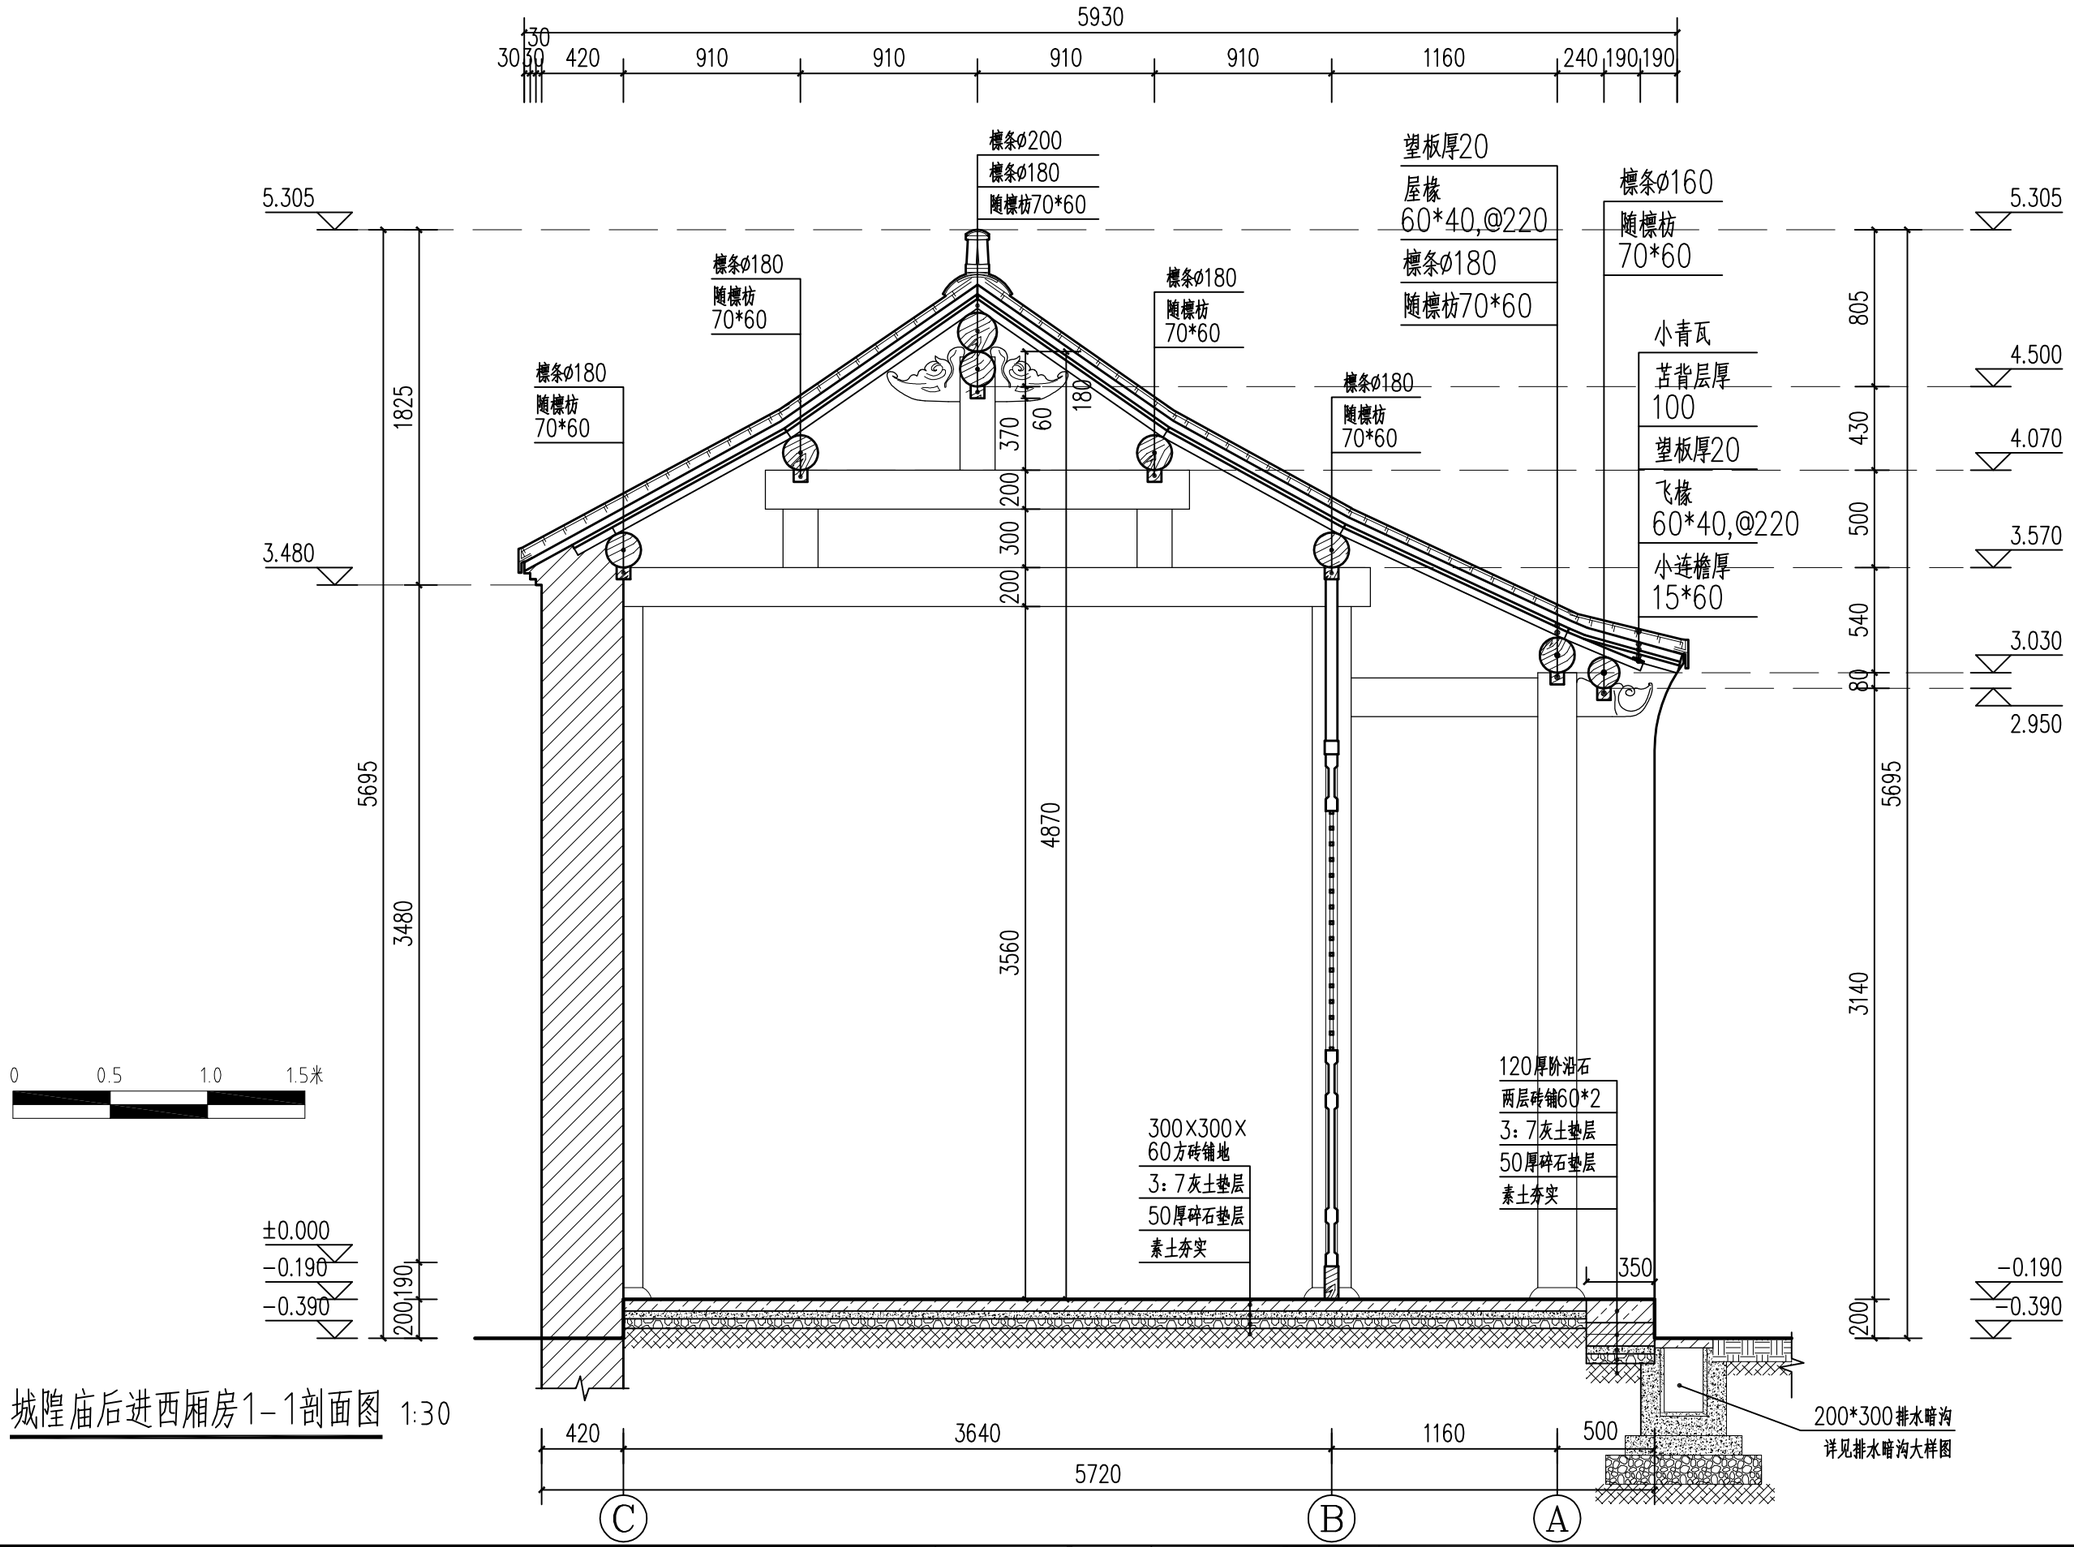


城隍庙后进西厢房1-1剖面图 1:30

安徽皖文怡古迹保护中心有限公司	制 图	孙传莉	设 计	孙传莉	建设单位	阜阳市文物管理中心	图纸名称	城隍庙后进西厢房1-1剖面图	工程编号 /	日 期 2021/07
	校 对	周海涛	专业负责人	汪磊	工程名称	阜阳市颍州府城隍庙——东西厢房修复工程设计方案修缮设计图			图 号 修设52	比 例 1:30
	审 核	周海涛	项目负责人	汪磊						

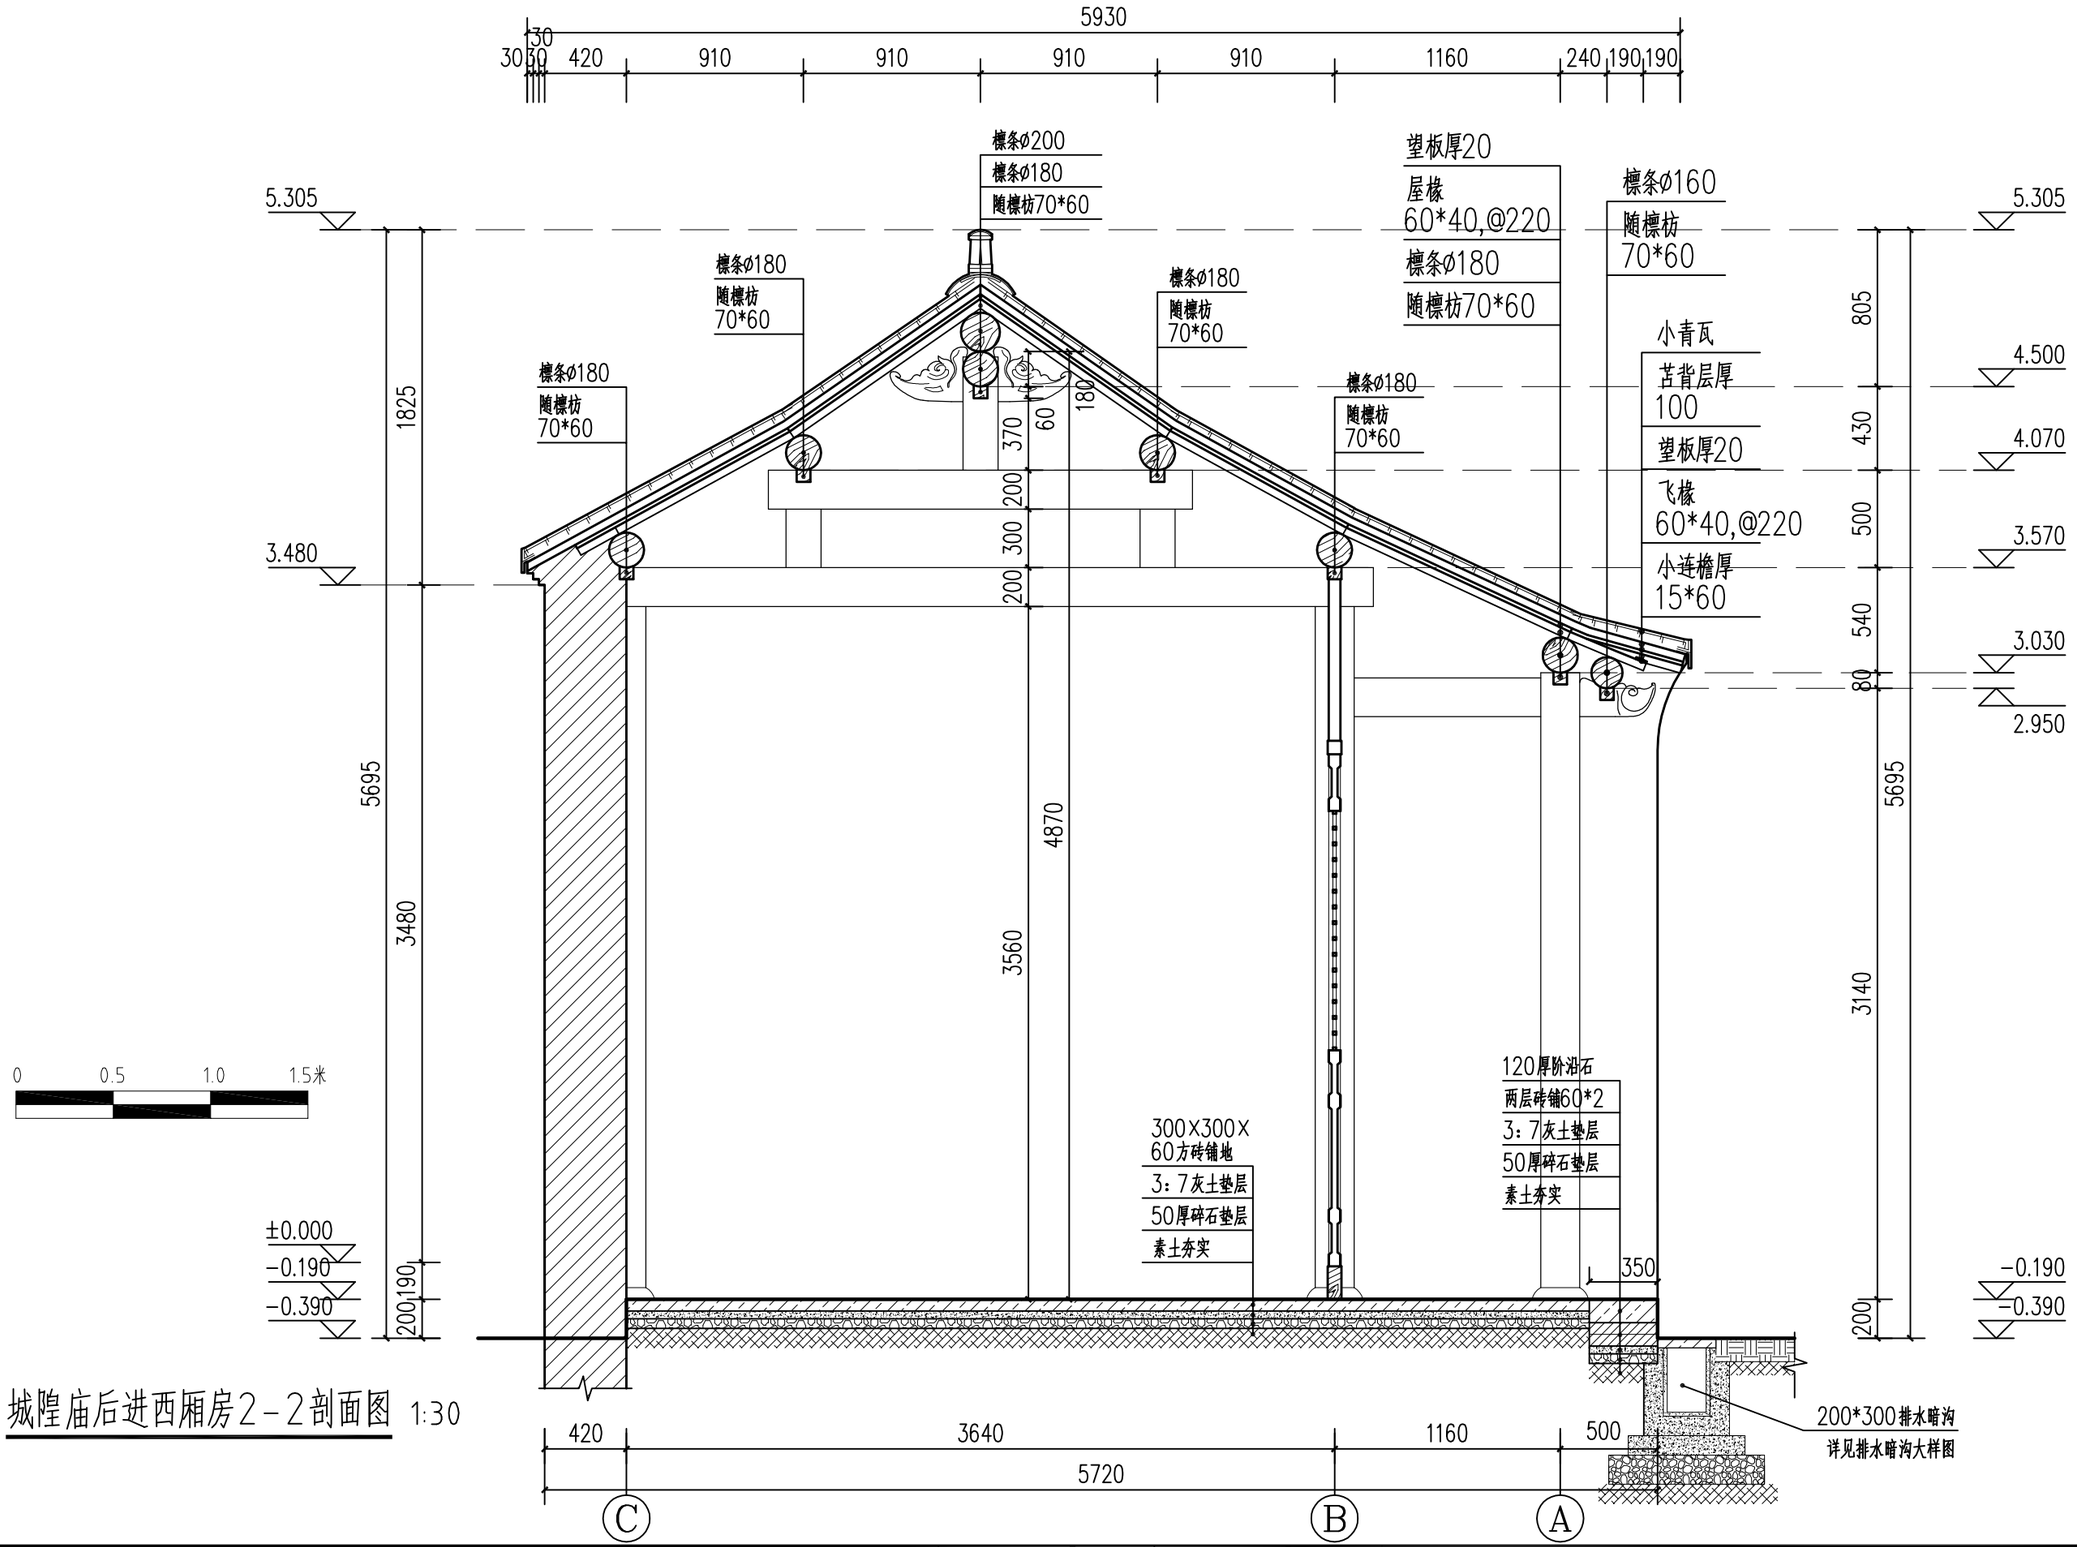


城隍庙后进西厢房2－2剖面图 1:30

安徽皖文怡古迹保护中心有限公司	制　图	孙传莉	设　计	孙传莉	建设单位	阜阳市文物管理中心	图纸名称	城隍庙后进西厢房2-2剖面图	工程编号	/	日　期	2021/07
	校　对	周海涛	专业负责人	汪磊	工程名称	阜阳市颍州府城隍庙——东西厢房修复工程设计方案修缮设计图			图　号	修设53	比　例	1:30
	审　核	周海涛	项目负责人	汪磊								

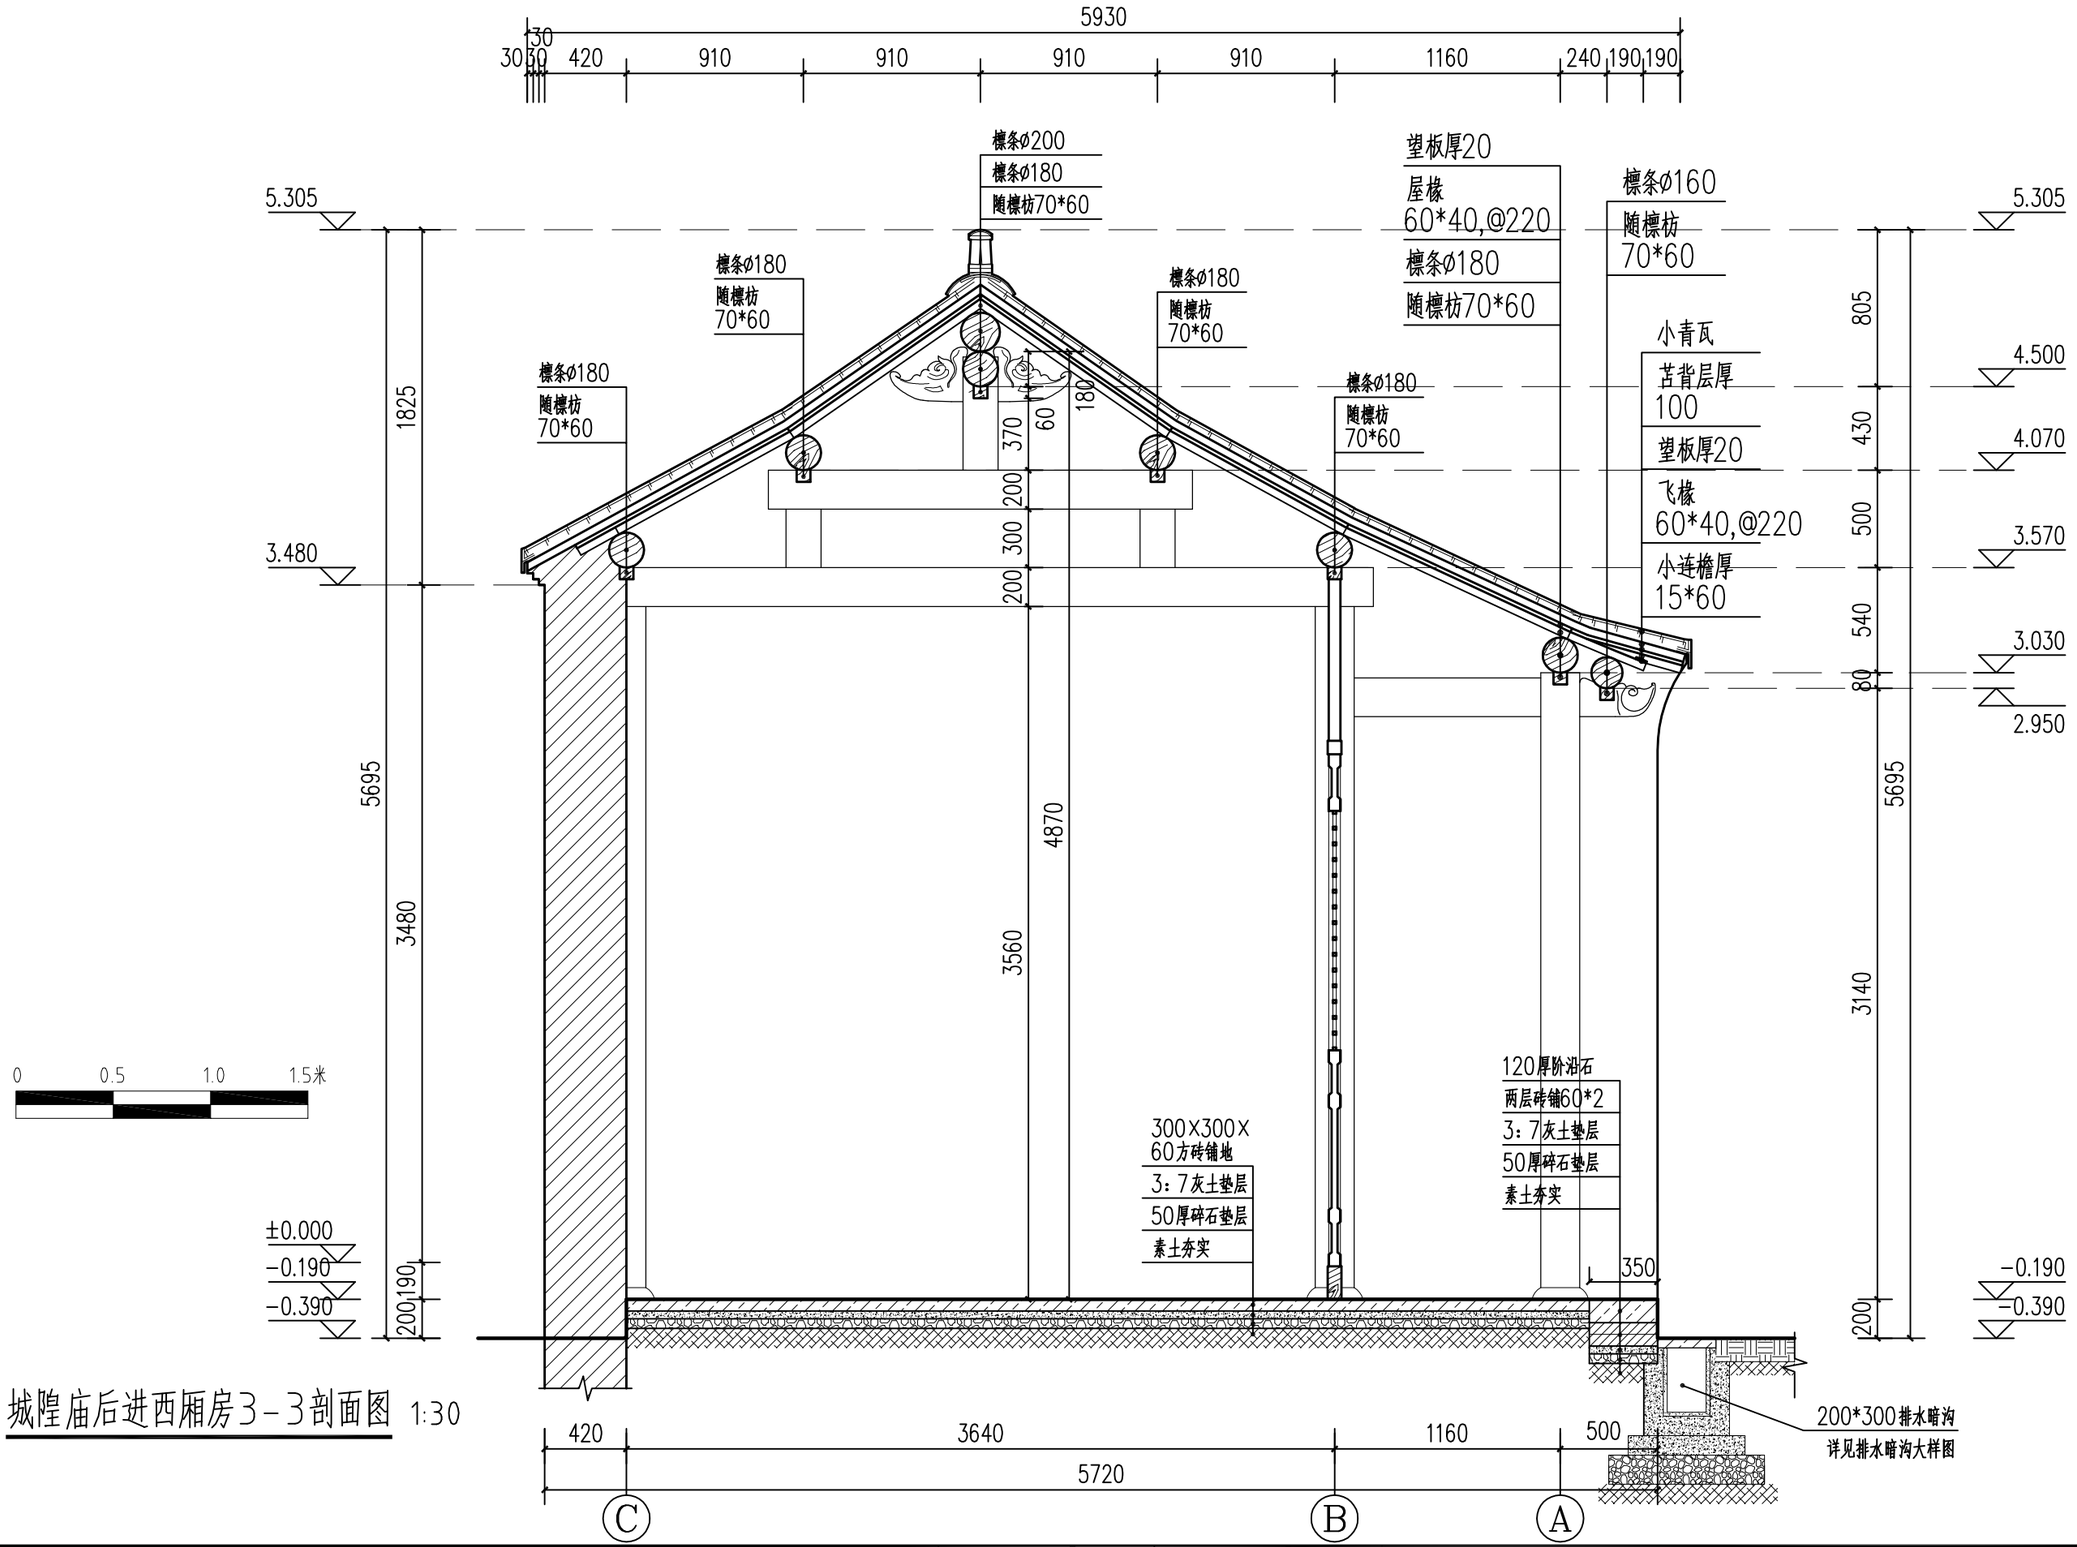


城隍庙后进西厢房3-3剖面图 1:30

安徽皖文怡古迹保护中心有限公司	制　图	孙传莉	设　计	孙传莉	建设单位	阜阳市文物管理中心	图纸名称	城隍庙后进西厢房3-3剖面图	工程编号 /	日　期 2021/07
	校　对	周海涛	专业负责人	汪磊	工程名称	阜阳市颍州府城隍庙——东西厢房修复工程设计方案修缮设计图			图　号 修设54	比　例 1:30
	审　核	周海涛	项目负责人	汪磊						

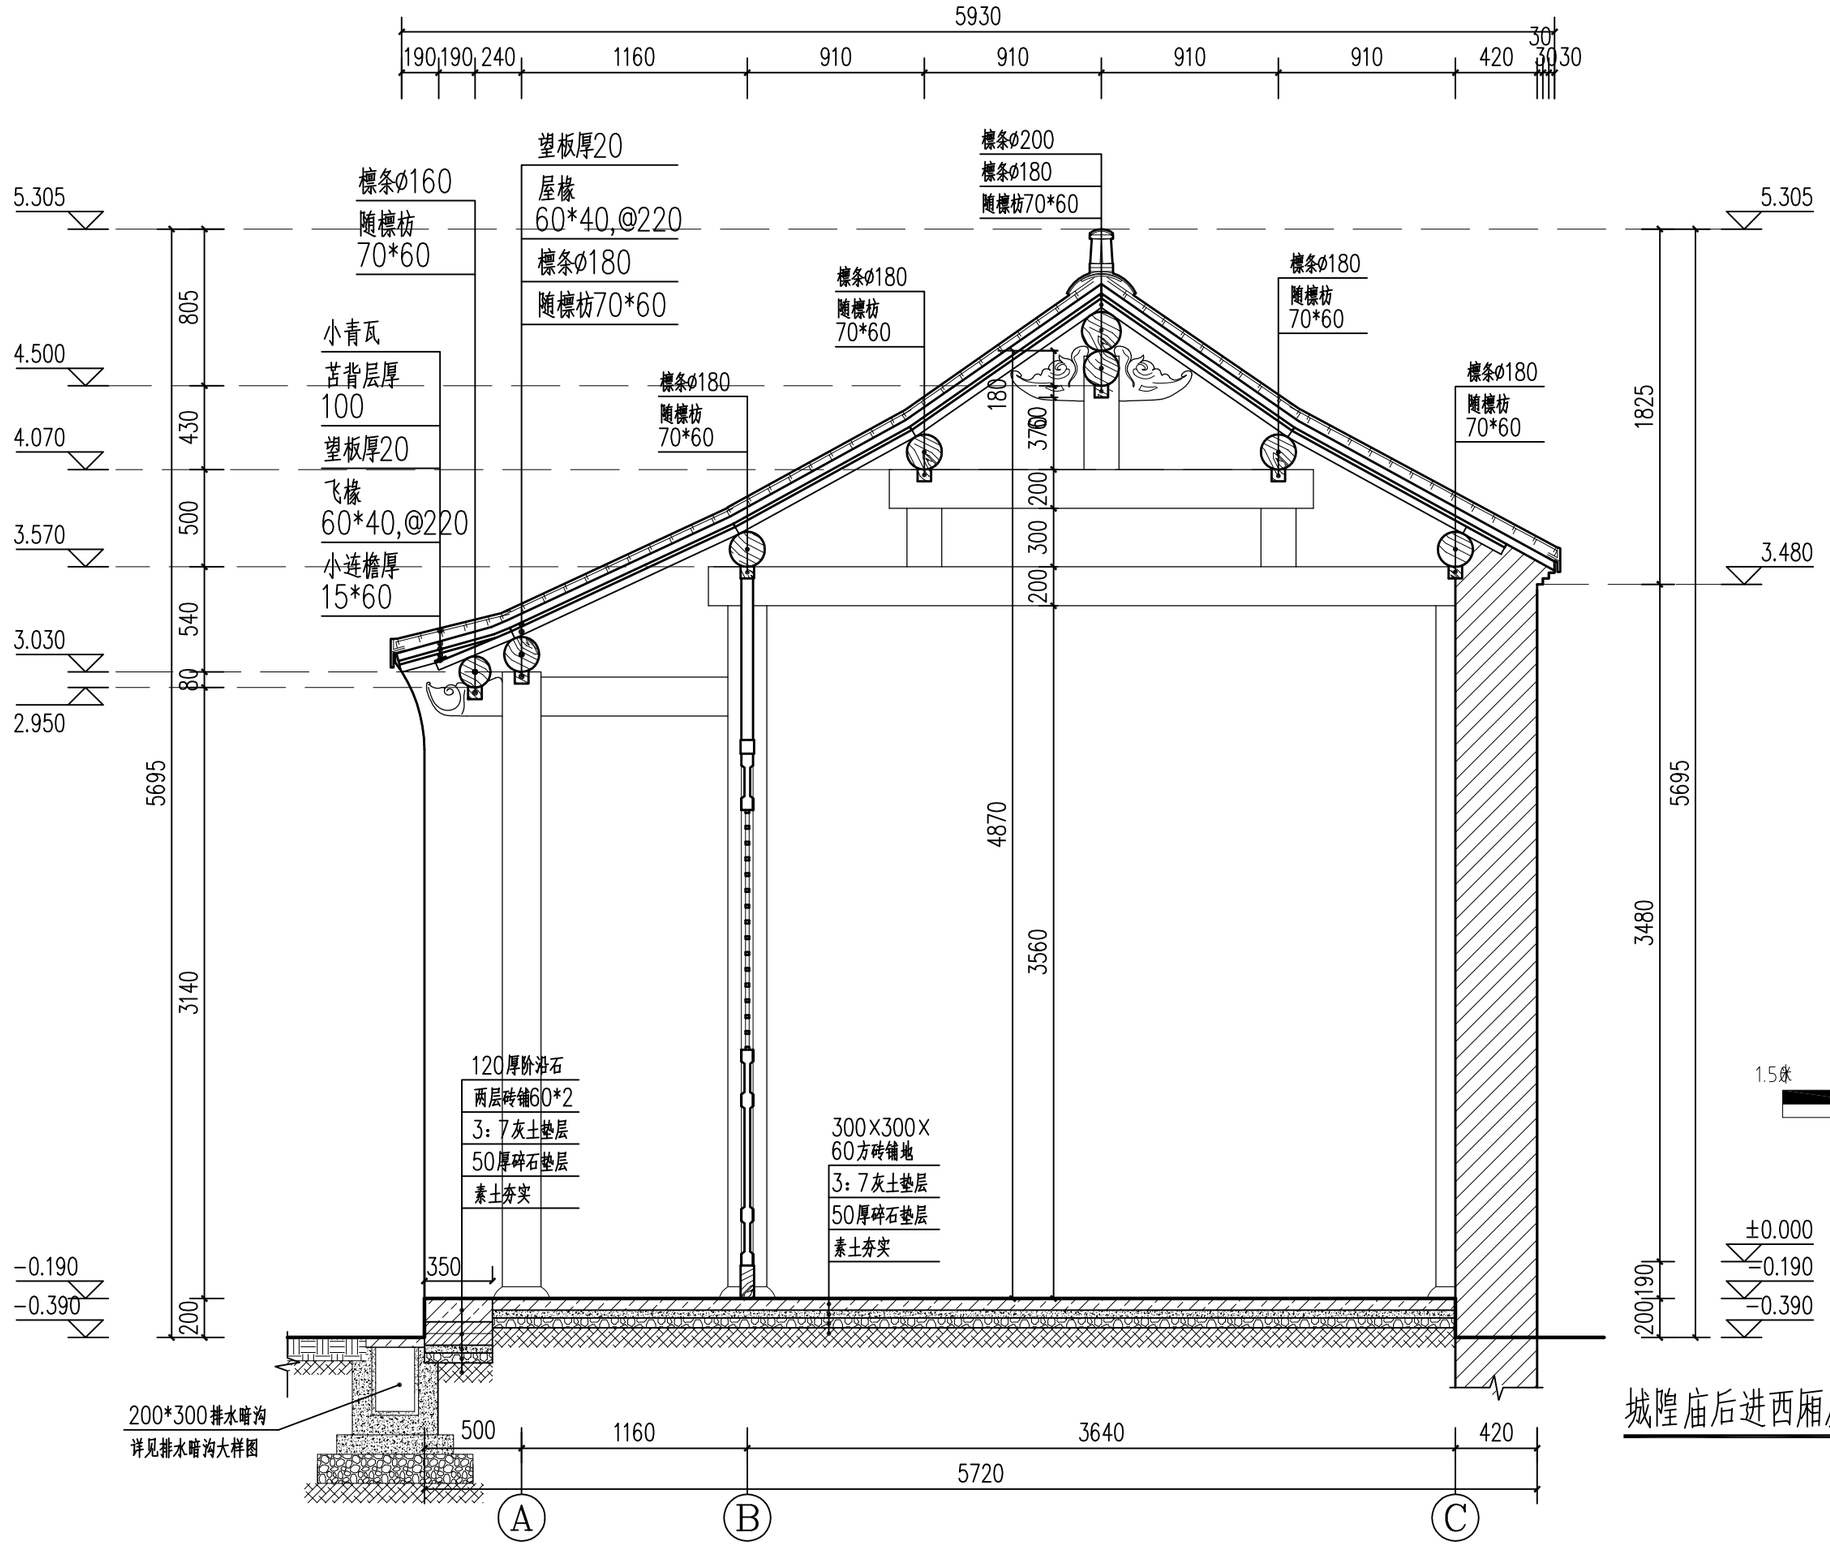


城隍庙后进西厢房4－4剖面图 1:30


安徽皖文怡古迹保护中心有限公司	制　图	孙传莉	设　计	孙传莉	建设单位	阜阳市文物管理中心	图纸名称	城隍庙后进西厢房4-4剖面图	工程编号	/	日　期	2021/07
	校　对	周海涛	专业负责人	汪磊	工程名称	阜阳市颍州府城隍庙——东西厢房修复工程设计方案修缮设计图			图　号	修设55	比　例	1:30
	审　核	周海涛	项目负责人	汪磊								

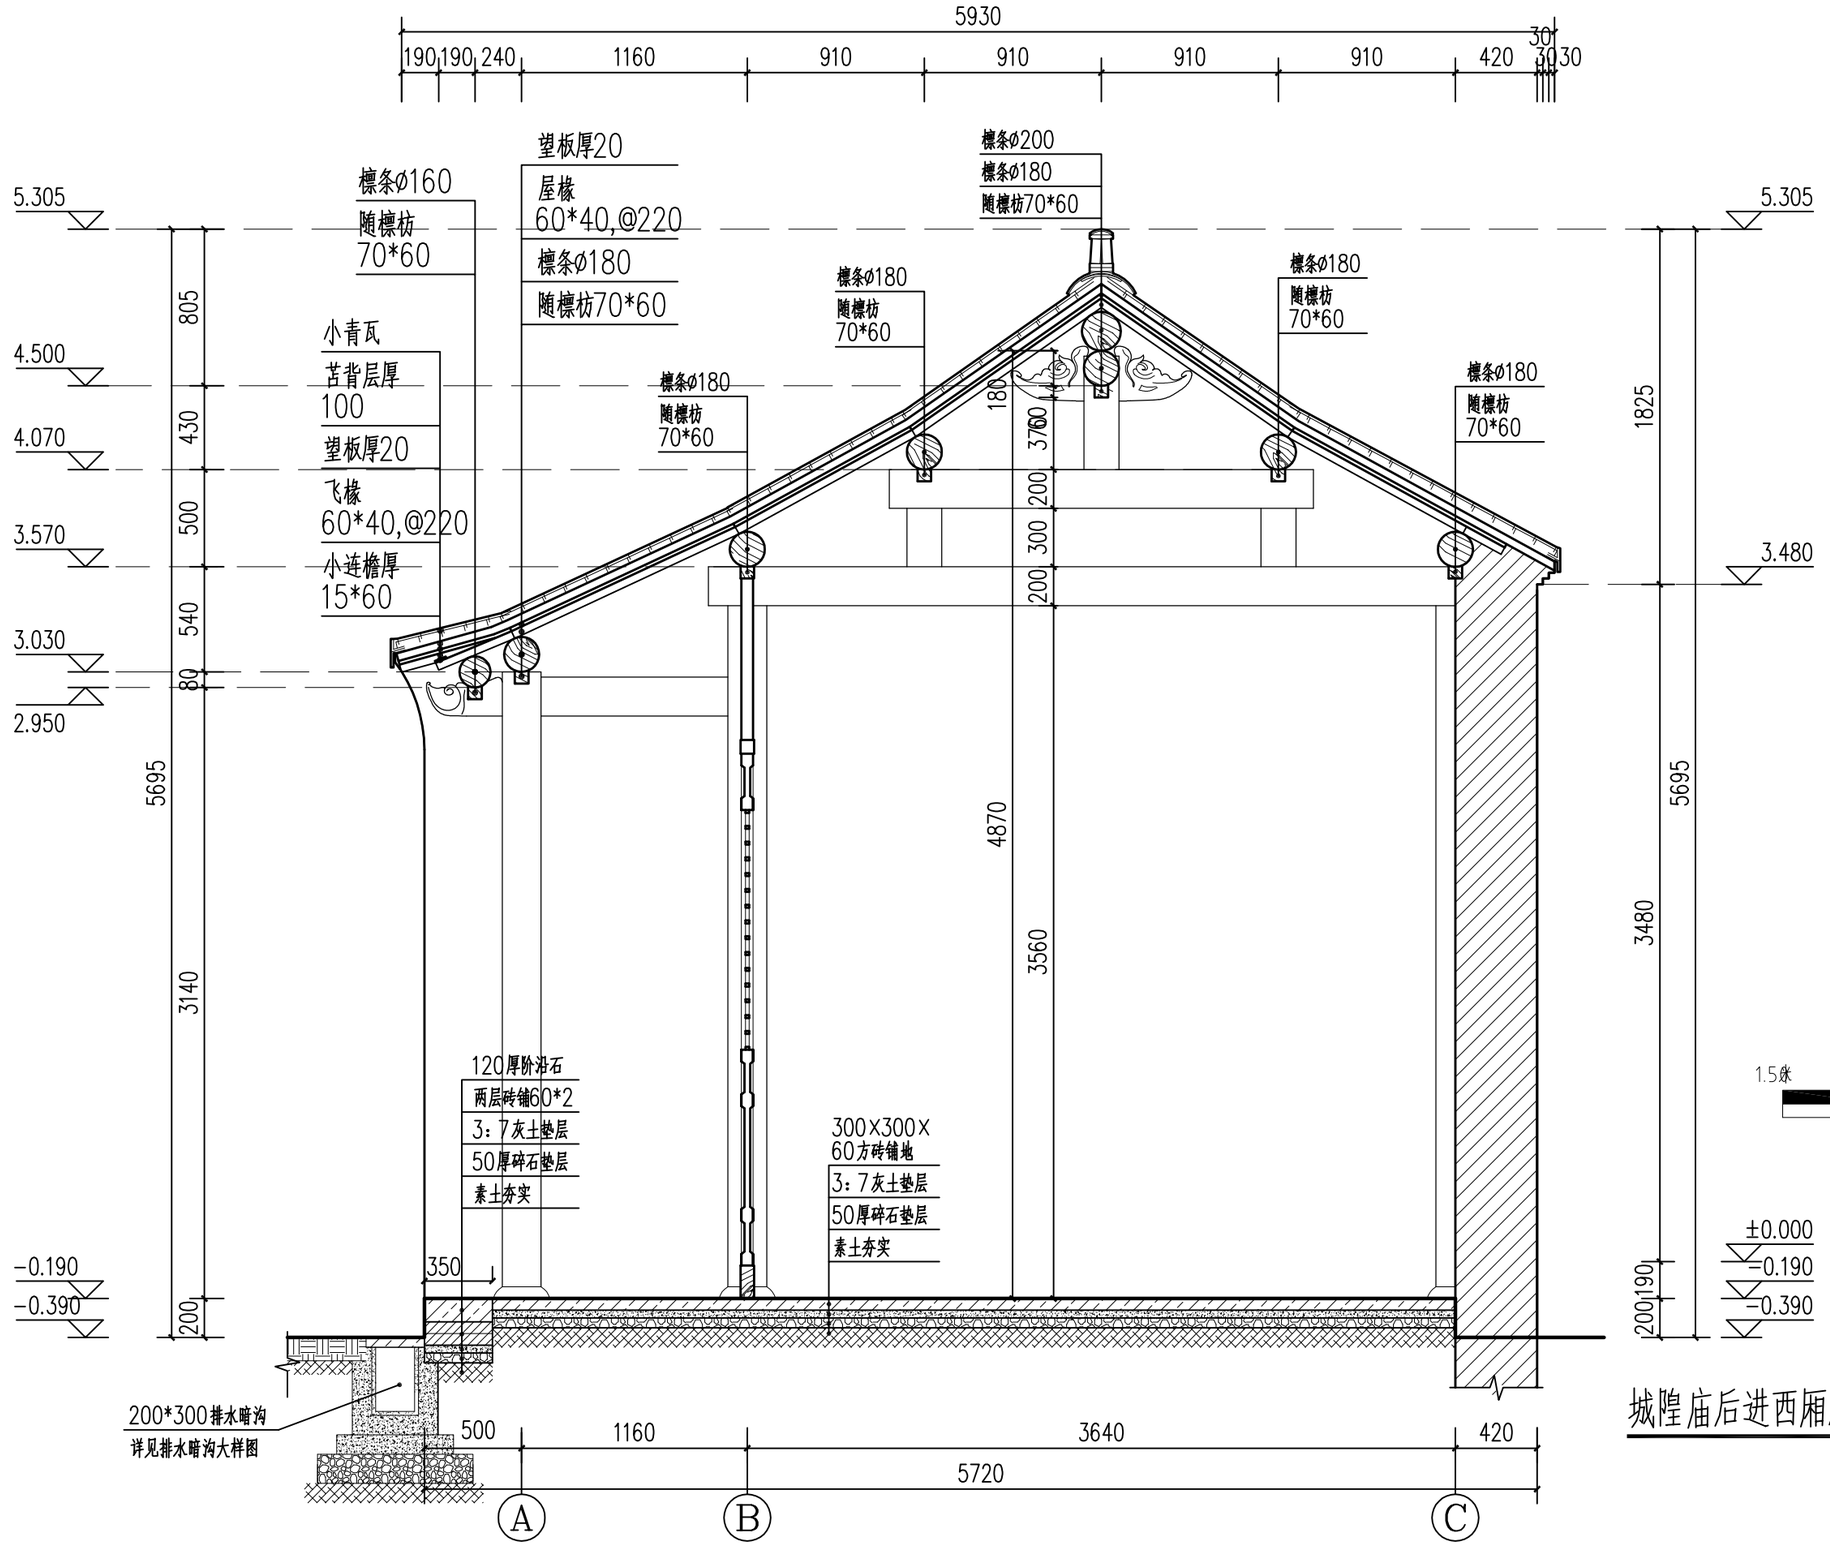

城隍庙后进西厢房5-5剖面图 1:30

安徽皖文怡古迹保护中心有限公司	制 图	孙传莉	设 计	孙传莉	建设单位	阜阳市文物管理中心	图纸名称	城隍庙后进西厢房5-5剖面图	工程编号 /	日 期 2021/07
	校 对	周海涛	专业负责人	汪磊	工程名称	阜阳市颍州府城隍庙——东西厢房修复工程设计方案修缮设计图			图 号 修设56	比 例 1:30
	审 核	周海涛	项目负责人	汪磊						

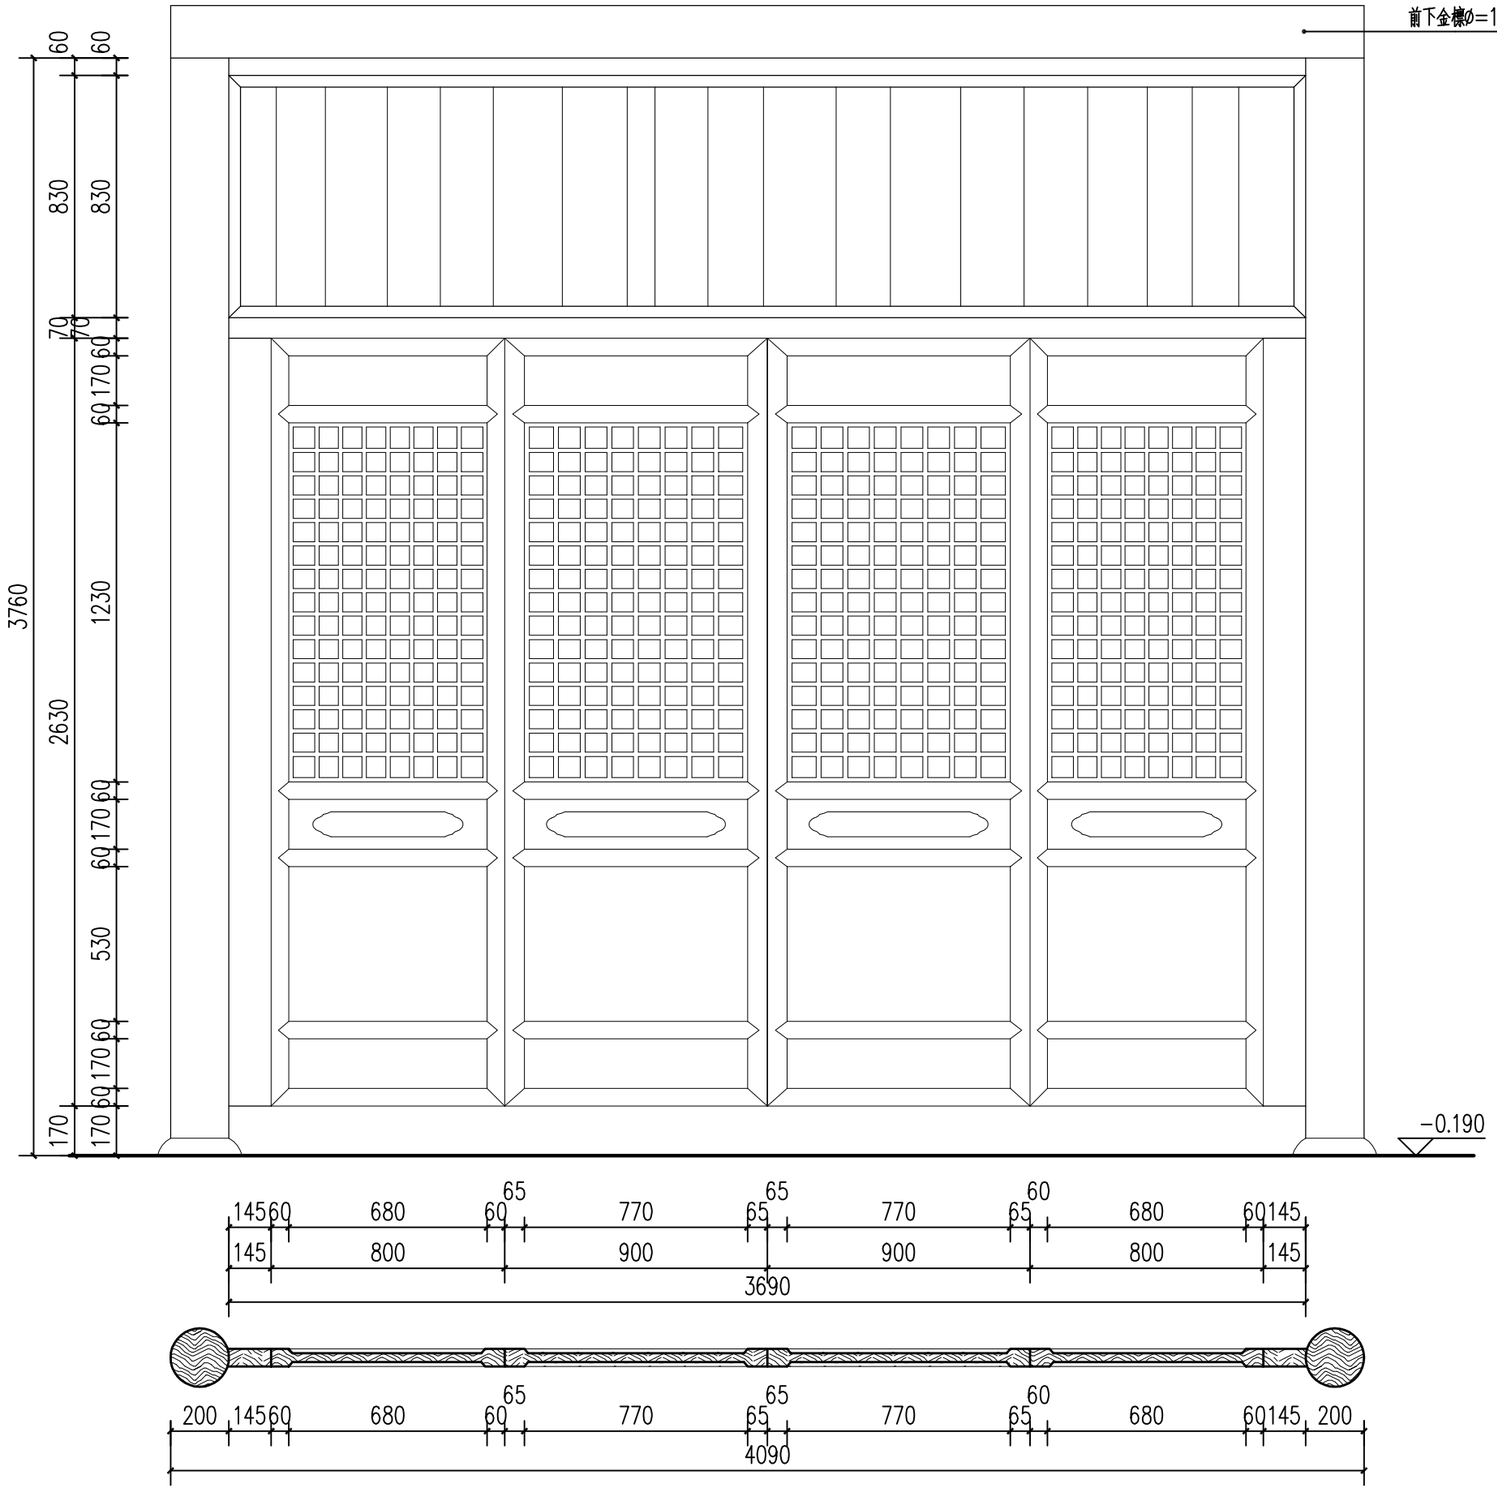


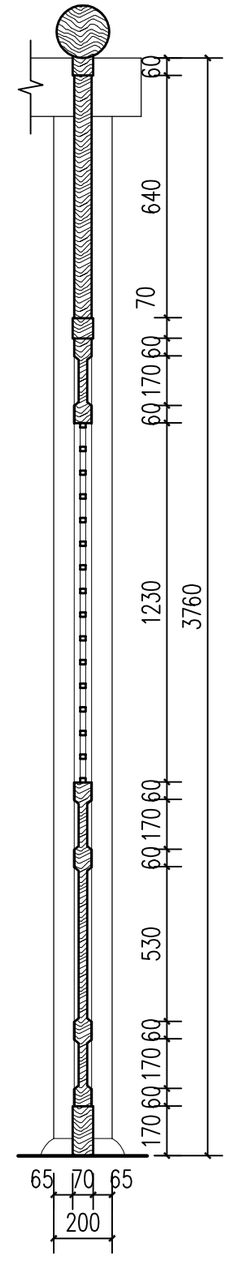

城隍庙后进西厢房门扇大样图 1:20

0 0.25 0.5 0.75米

安徽皖文怡古迹保护中心有限公司	制图	孙传莉	设计	孙传莉	建设单位	阜阳市文物管理中心	图纸名称	城隍庙后进西厢房门扇大样图	工程编号 / 日期 2021/07
	校对	周海涛	专业负责人	汪磊	工程名称	阜阳市颍州府城隍庙——东西厢房修复工程设计方案修缮设计图			图号 修设57 比例 1:20
	审核	周海涛	项目负责人	汪磊					

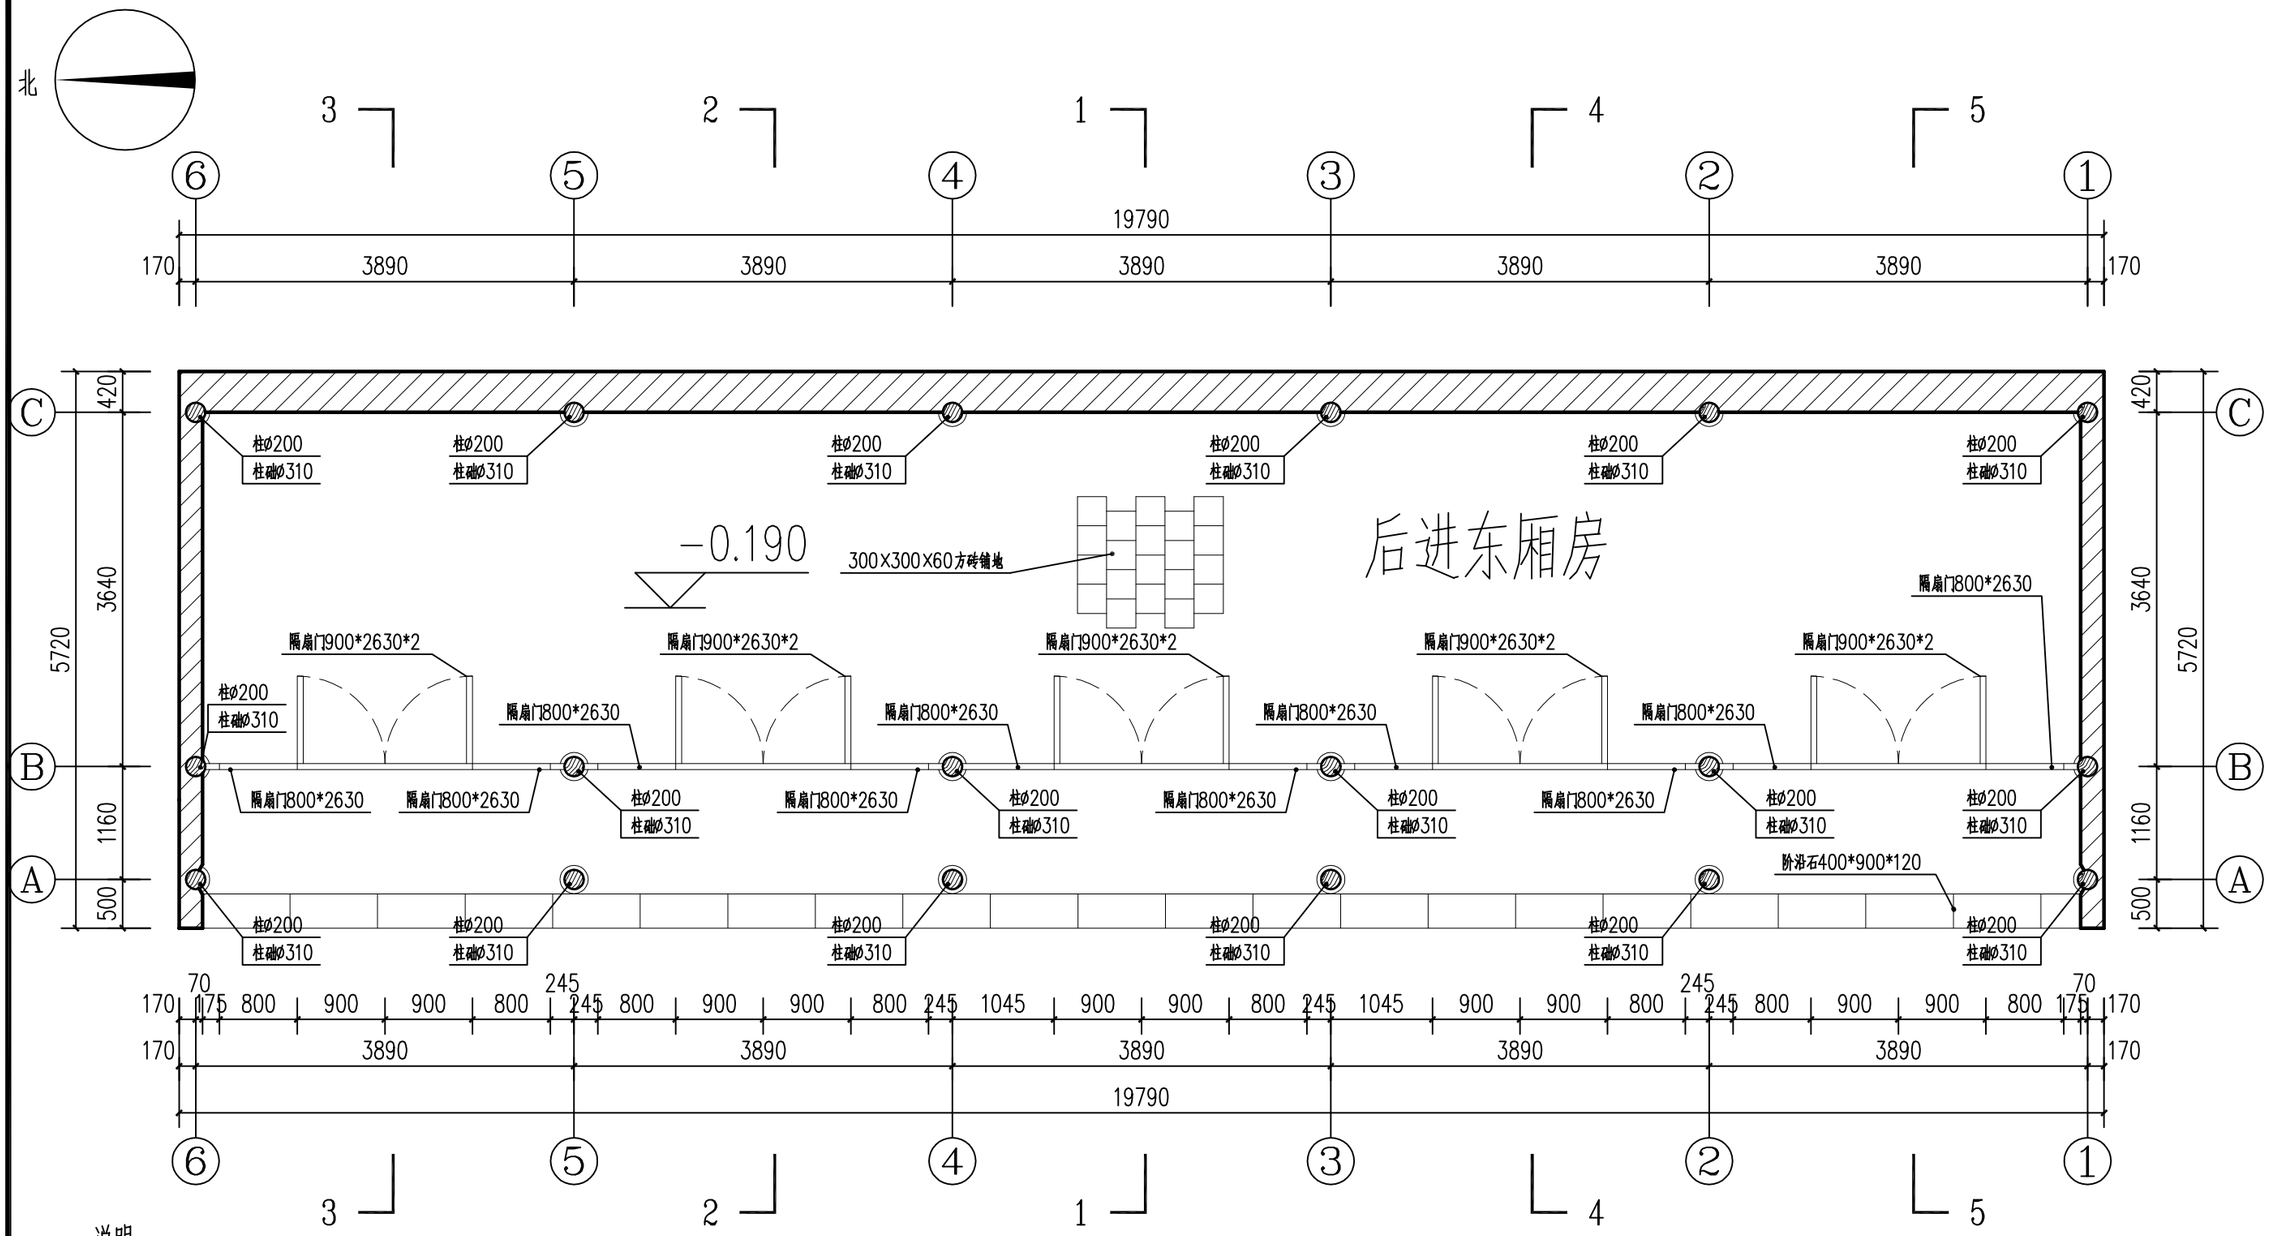

说明：


1、恢复后进东厢房，共五开间，梁架根据现存的前进西厢房三、五架梁进行恢复，添配大木构件、隔扇门、屋面瓦等构件，砌筑墙体，恢复方砖地面。

2、由于测量误差或部分数据无法进行测量等原因，本图显示尺寸可能与现存实际尺寸存在一定差别，进行修复施工时，对挖掘后的厢房墙基遗迹数据进行复核，以实际尺寸为准，并应及时与业主、设计单位联系，以便根据实际情况对设计图纸进行确认或必要的优化调整。

城隍庙后进东厢房平面图 1:60

0 0.5 1.0 1.5米


安徽皖文怡古迹保护中心有限公司	制图	孙传莉	设计	孙传莉	建设单位	阜阳市文物管理中心	图纸名称	城隍庙后进东厢房平面图	工程编号 /
	校对	周海涛	专业负责人	汪磊	工程名称	阜阳市颍州府城隍庙——东西厢房修复工程设计方案修缮设计图			日期 2021/07
	审核	周海涛	项目负责人	汪磊					图号 修设58 比例 1:60

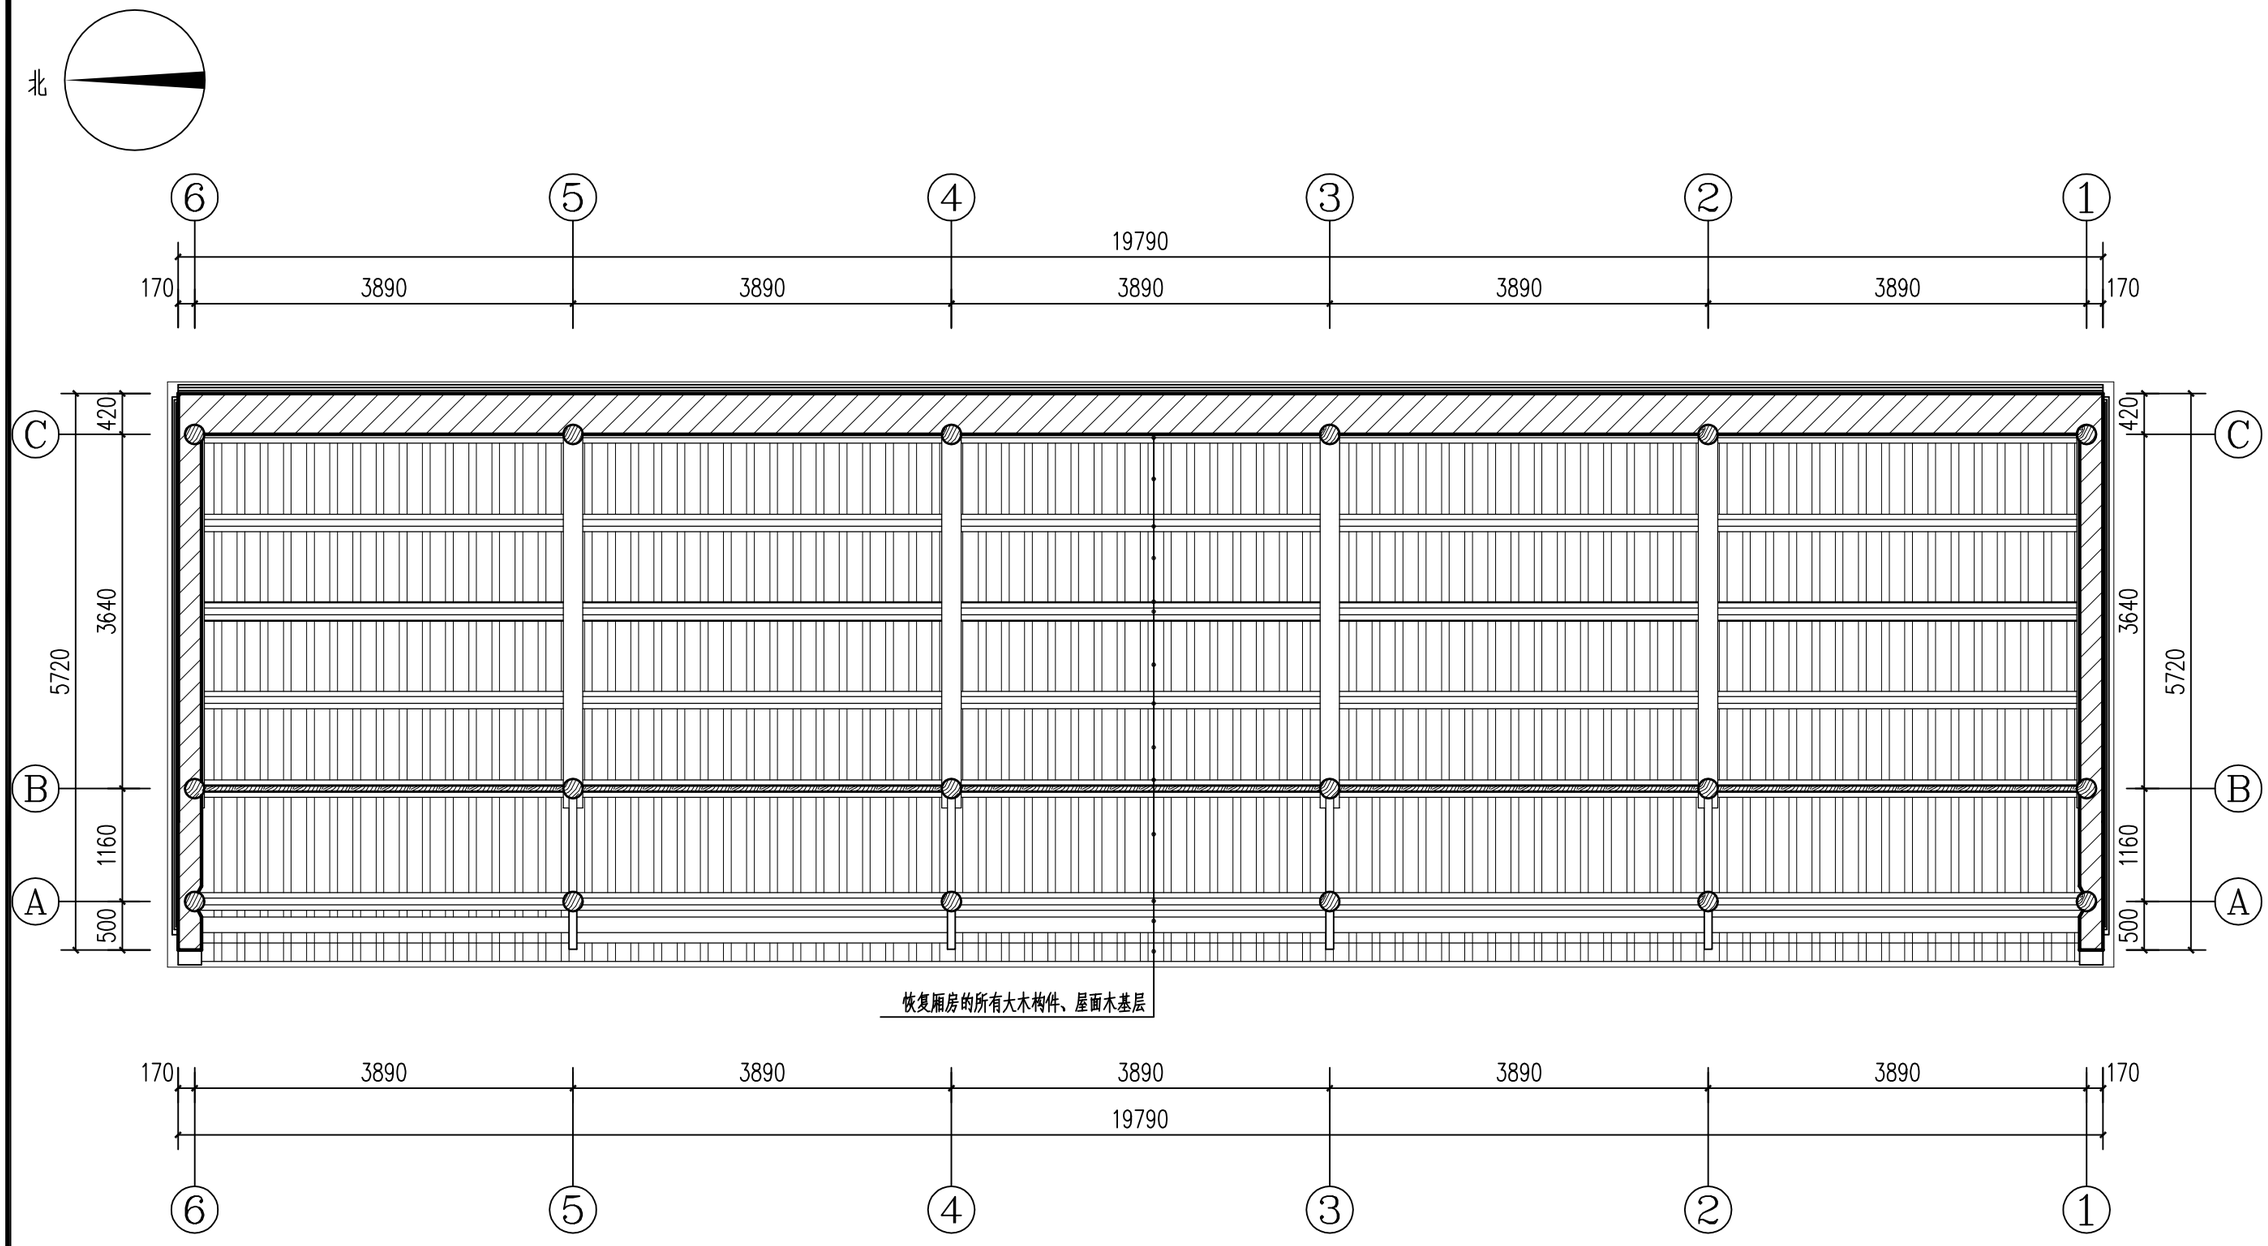

城隍庙后进东厢房梁架仰视图 1:60

0 0.5 1.0 1.5米


安徽皖文怡古迹保护中心有限公司	制 图	孙传莉	设 计	孙传莉	建设单位	阜阳市文物管理中心	图纸名称	城隍庙后进东厢房梁架仰视图	工程编号 /	日 期 2021/07
	校 对	周海涛	专业负责人	汪磊	工程名称	阜阳市颍州府城隍庙——东西厢房修复工程设计方案修缮设计图			图 号 修设59	比 例 1:60
	审 核	周海涛	项目负责人	汪磊						

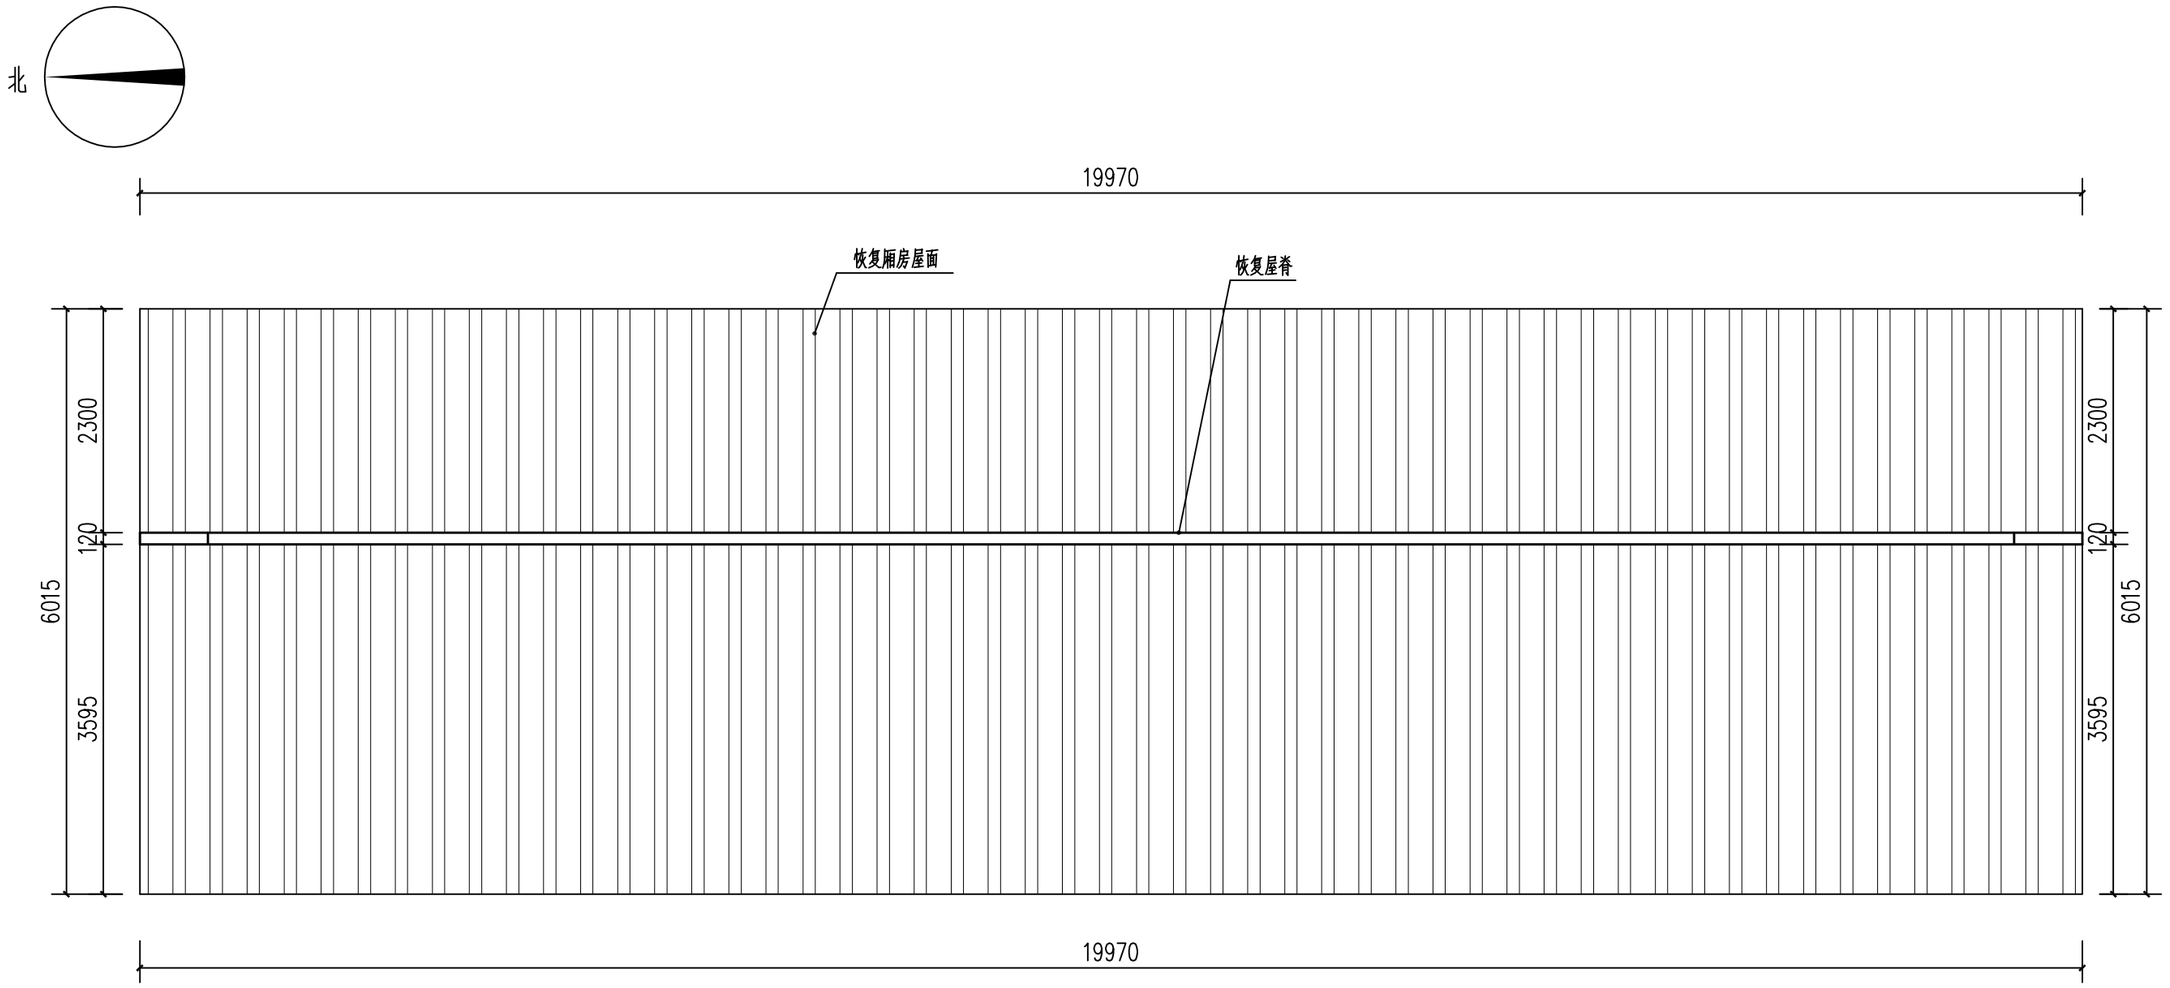

城隍庙后进东厢房屋面俯视图 1:60

0 0.5 1.0 1.5米


安徽皖文怡古迹保护中心有限公司	制图	孙传莉	设计	孙传莉	建设单位	阜阳市文物管理中心	图纸名称	城隍庙后进东厢房屋面俯视图	工程编号	/	日期	2021/07
	校对	周海涛	专业负责人	汪磊	工程名称	阜阳市颍州府城隍庙——东西厢房修复工程设计方案修缮设计图			图号	修设60	比例	1:60
	审核	周海涛	项目负责人	汪磊								

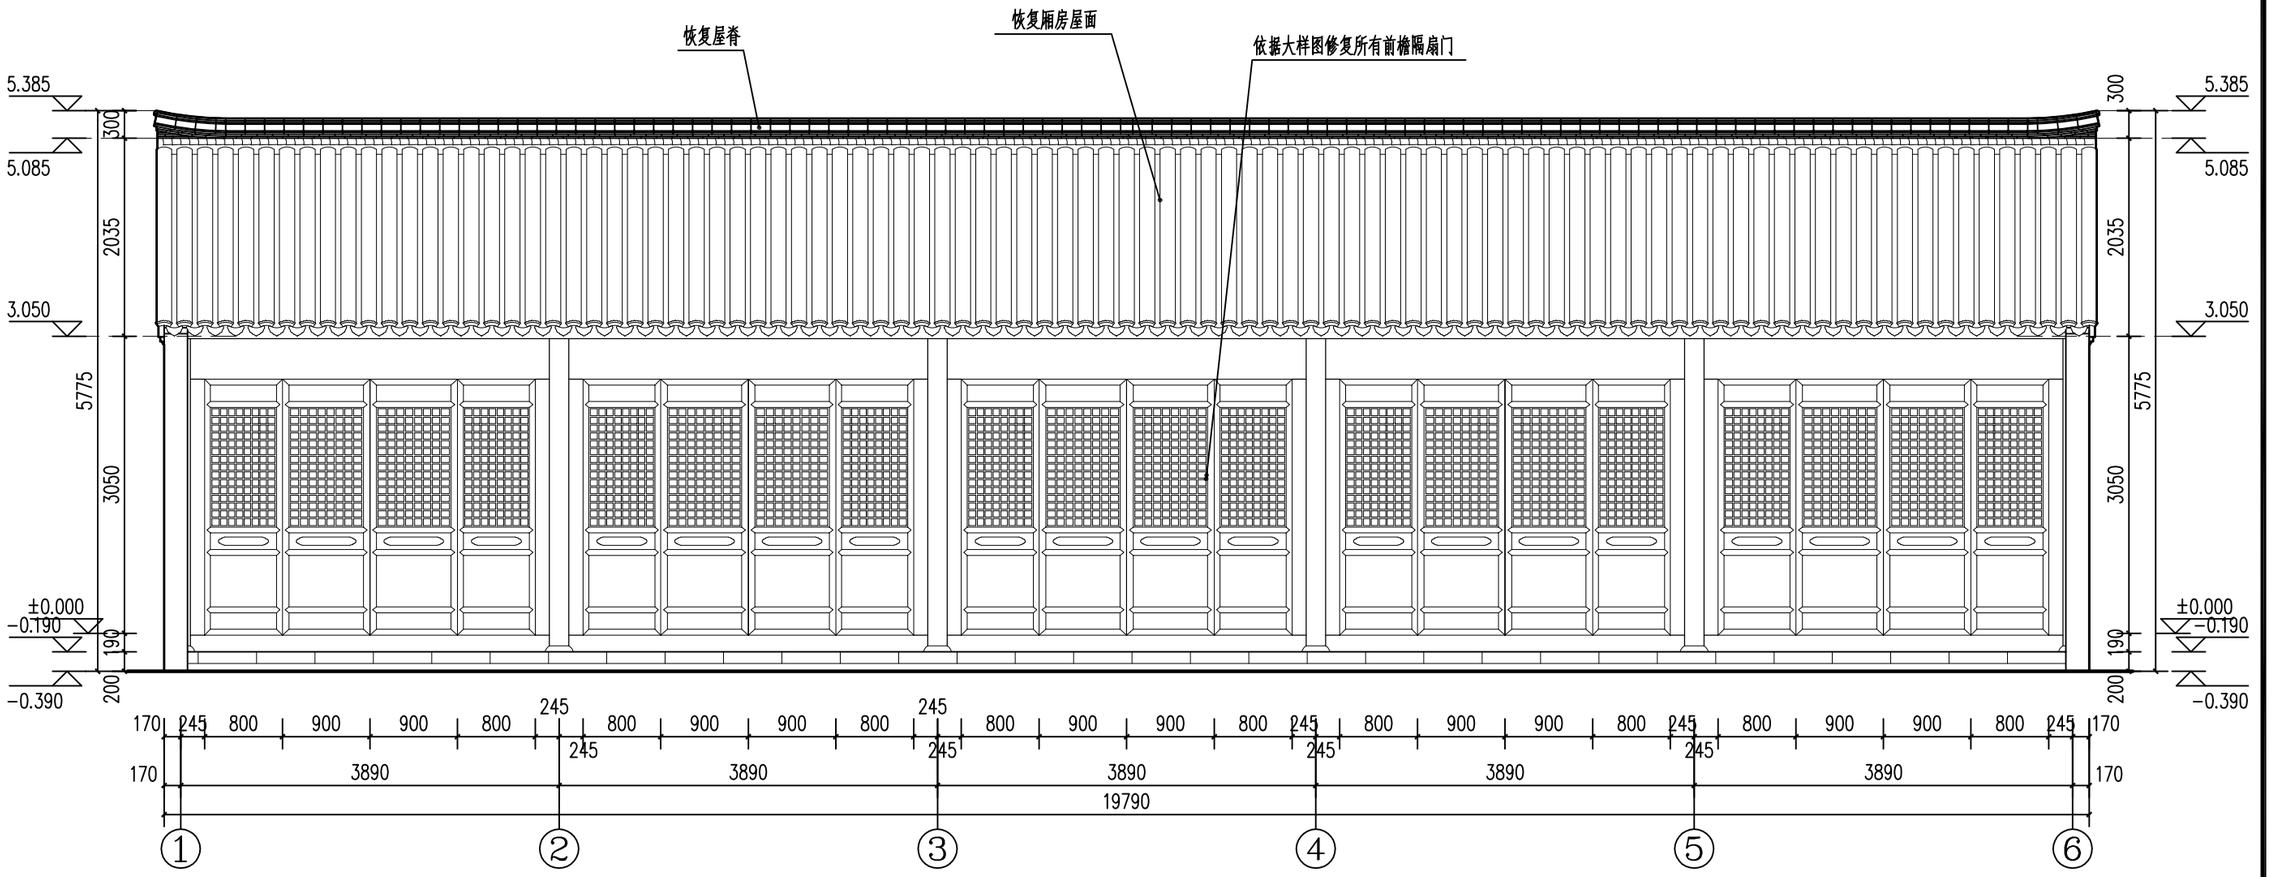

城隍庙后进东厢房正立面图 1:60

0 0.5 1.0 1.5米


安徽皖文怡古迹保护中心有限公司	制图	孙传莉	设计	孙传莉	建设单位	阜阳市文物管理中心	图纸名称	城隍庙后进东厢房正立面图	工程编号 /	日期 2021/07
	校对	周海涛	专业负责人	汪磊	工程名称	阜阳市颍州府城隍庙——东西厢房修复工程设计方案修缮设计图			图号 修设61	比例 1:60
	审核	周海涛	项目负责人	汪磊						

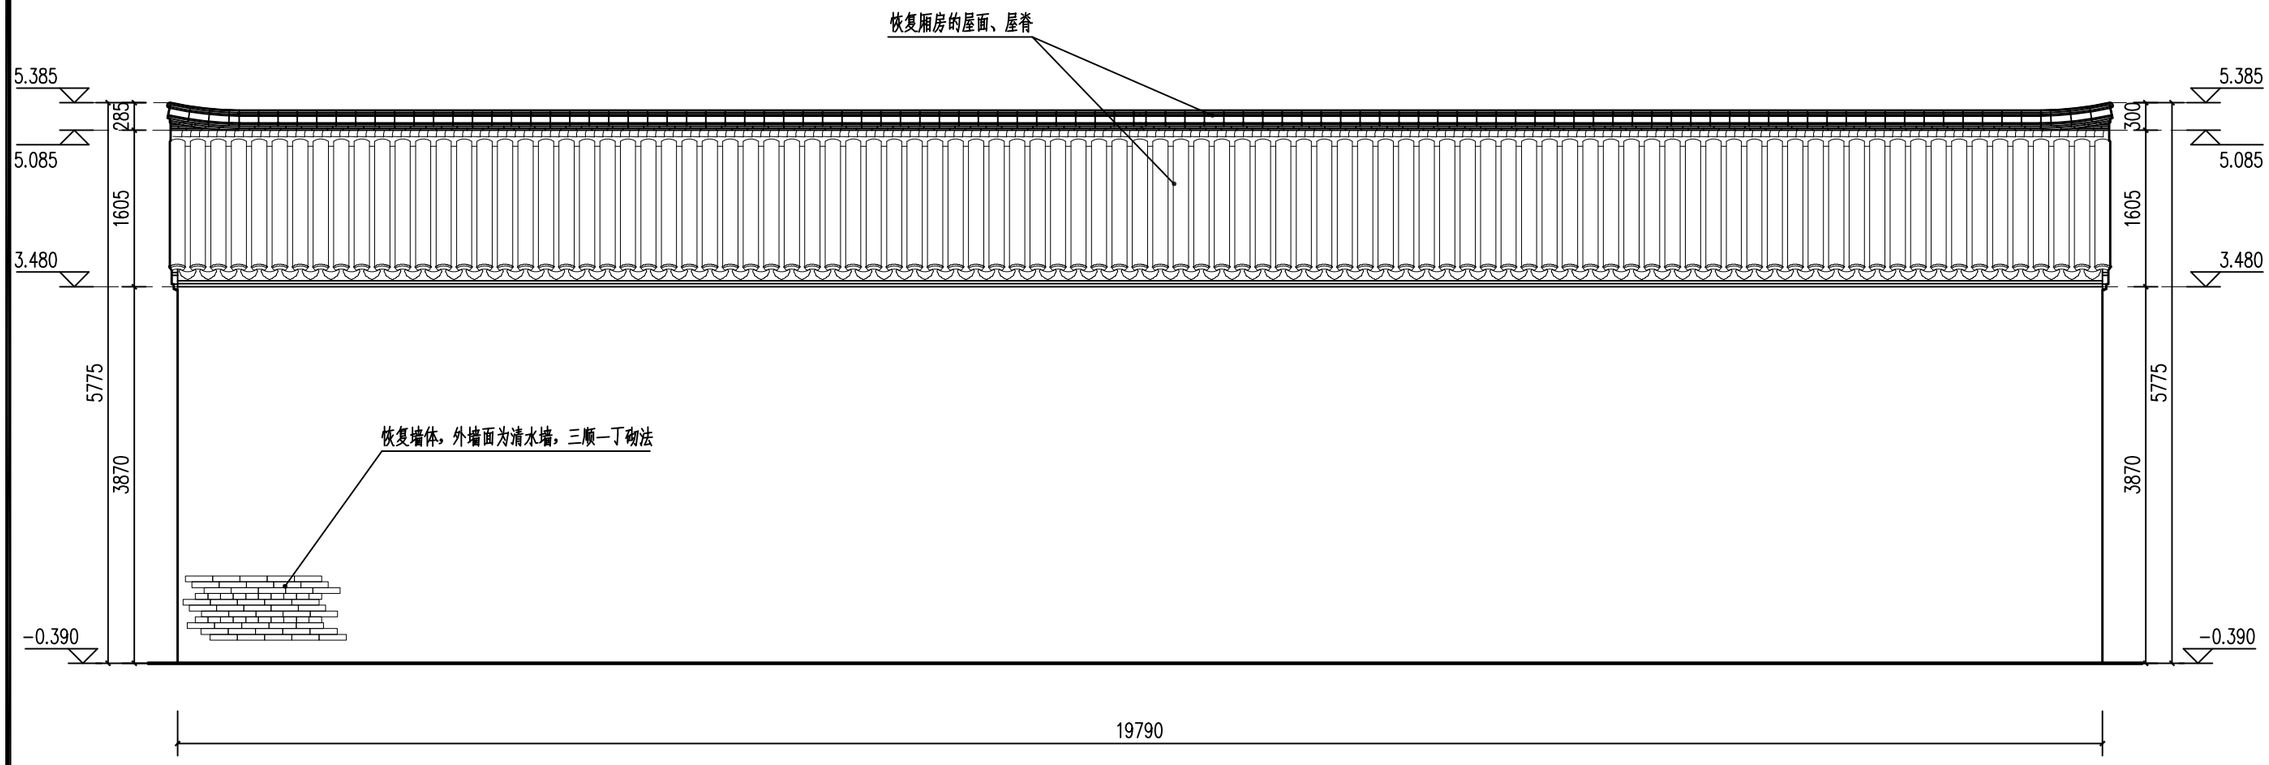

城隍庙后进东厢房背立面图 1:60

0 0.5 1.0 1.5米


安徽皖文怡古迹保护中心有限公司	制 图	孙传莉	设 计	孙传莉	建设单位	阜阳市文物管理中心	图纸名称	城隍庙后进东厢房背立面图	工程编号 /	日 期 2021/07
	校 对	周海涛	专业负责人	汪磊	工程名称	阜阳市颍州府城隍庙——东西厢房修复工程设计方案修缮设计图			图 号 修设62	比 例 1:60
	审 核	周海涛	项目负责人	汪磊						

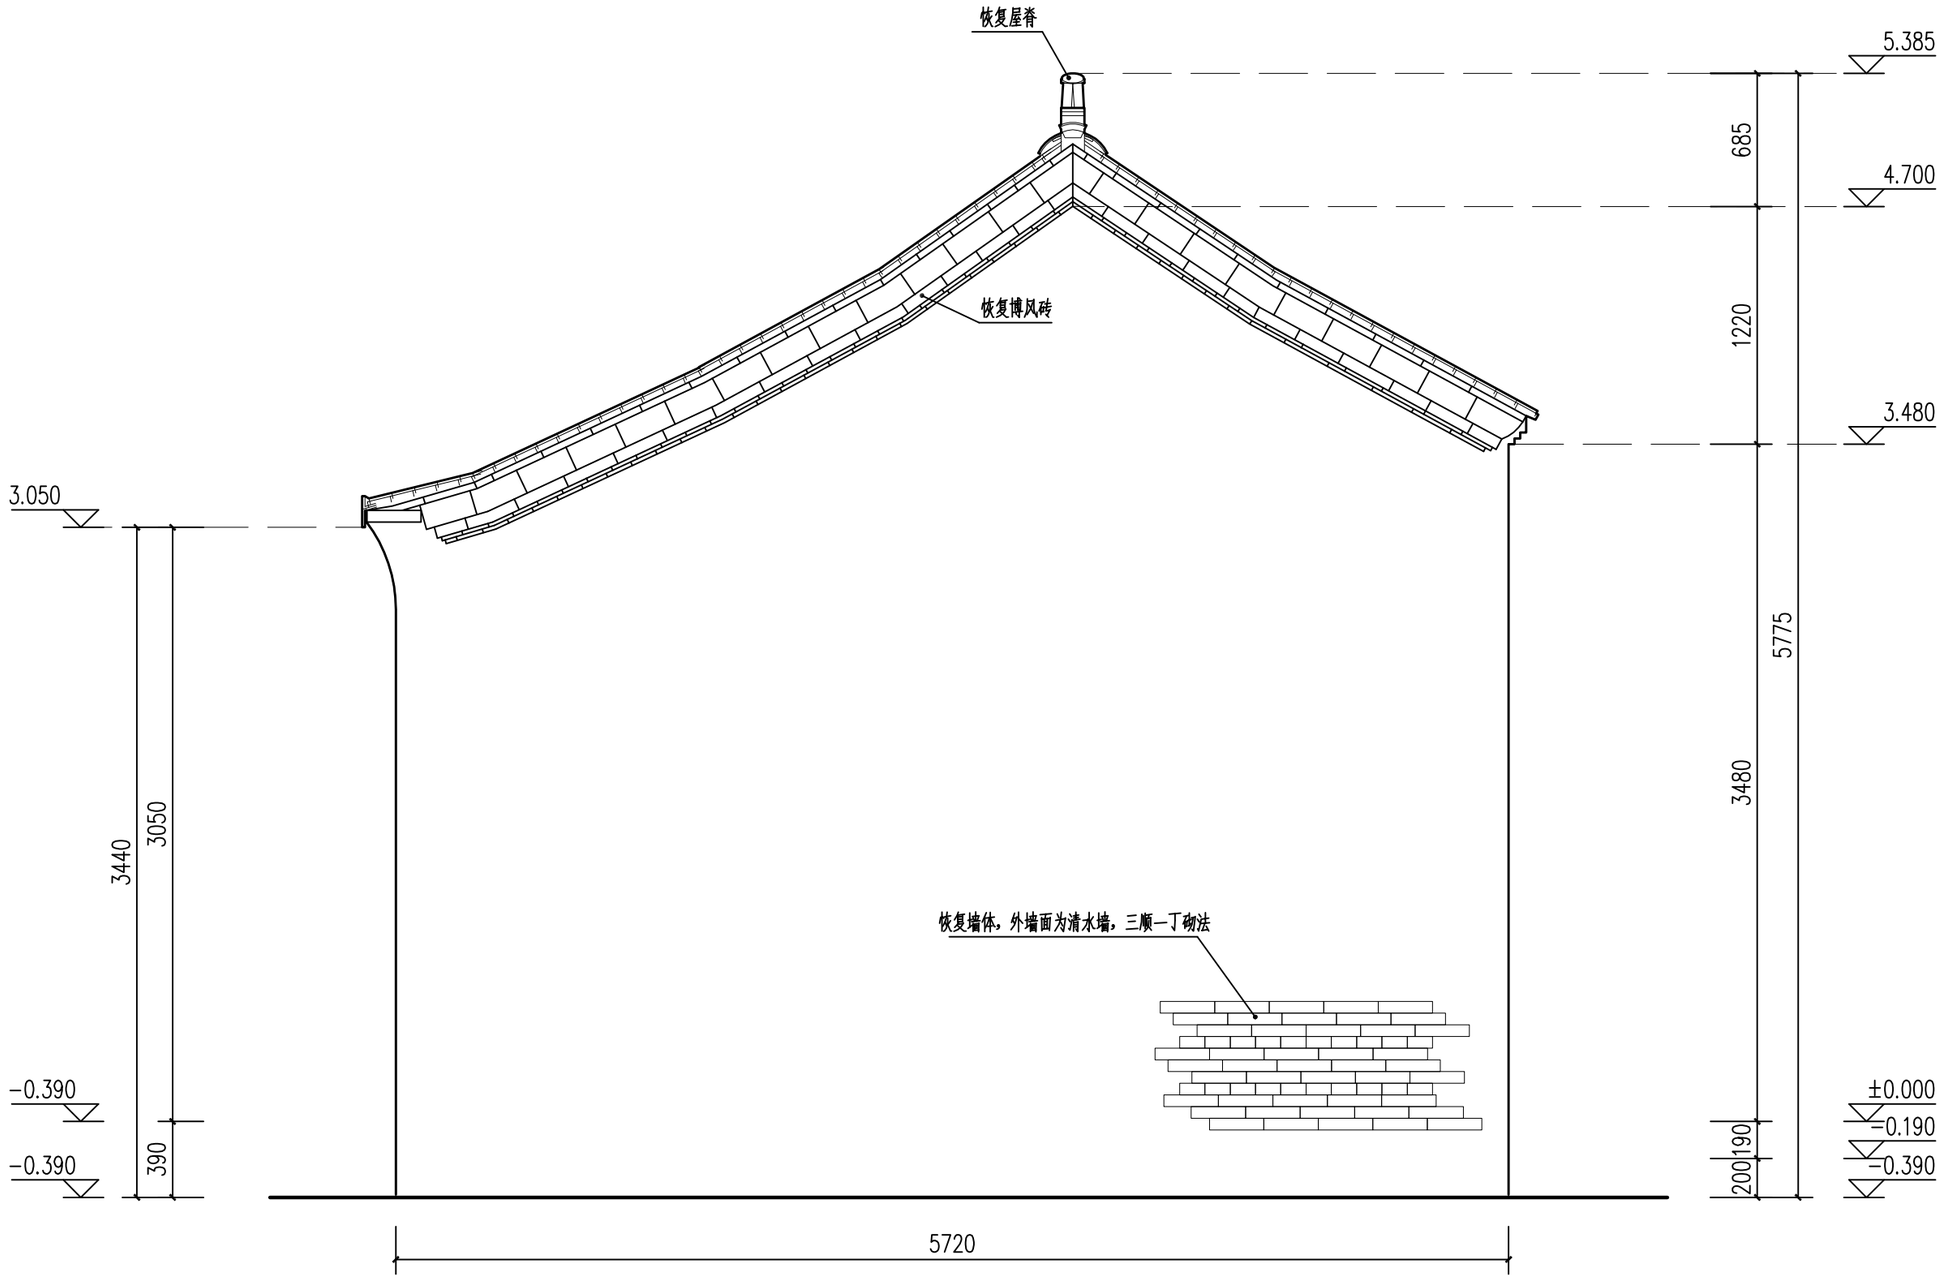

城隍庙后进东厢房南侧立面图 1:30

0 0.5 1.0 1.5米


安徽皖文怡古迹保护中心有限公司	制图	孙传莉	设计	孙传莉	建设单位	阜阳市文物管理中心	图纸名称	城隍庙后进东厢房南侧立面图	工程编号 /	日期 2021/07
	校对	周海涛	专业负责人	汪磊	工程名称	阜阳市颍州府城隍庙——东西厢房修复工程设计方案修缮设计图			图号 修设63	比例 1:30
	审核	周海涛	项目负责人	汪磊						

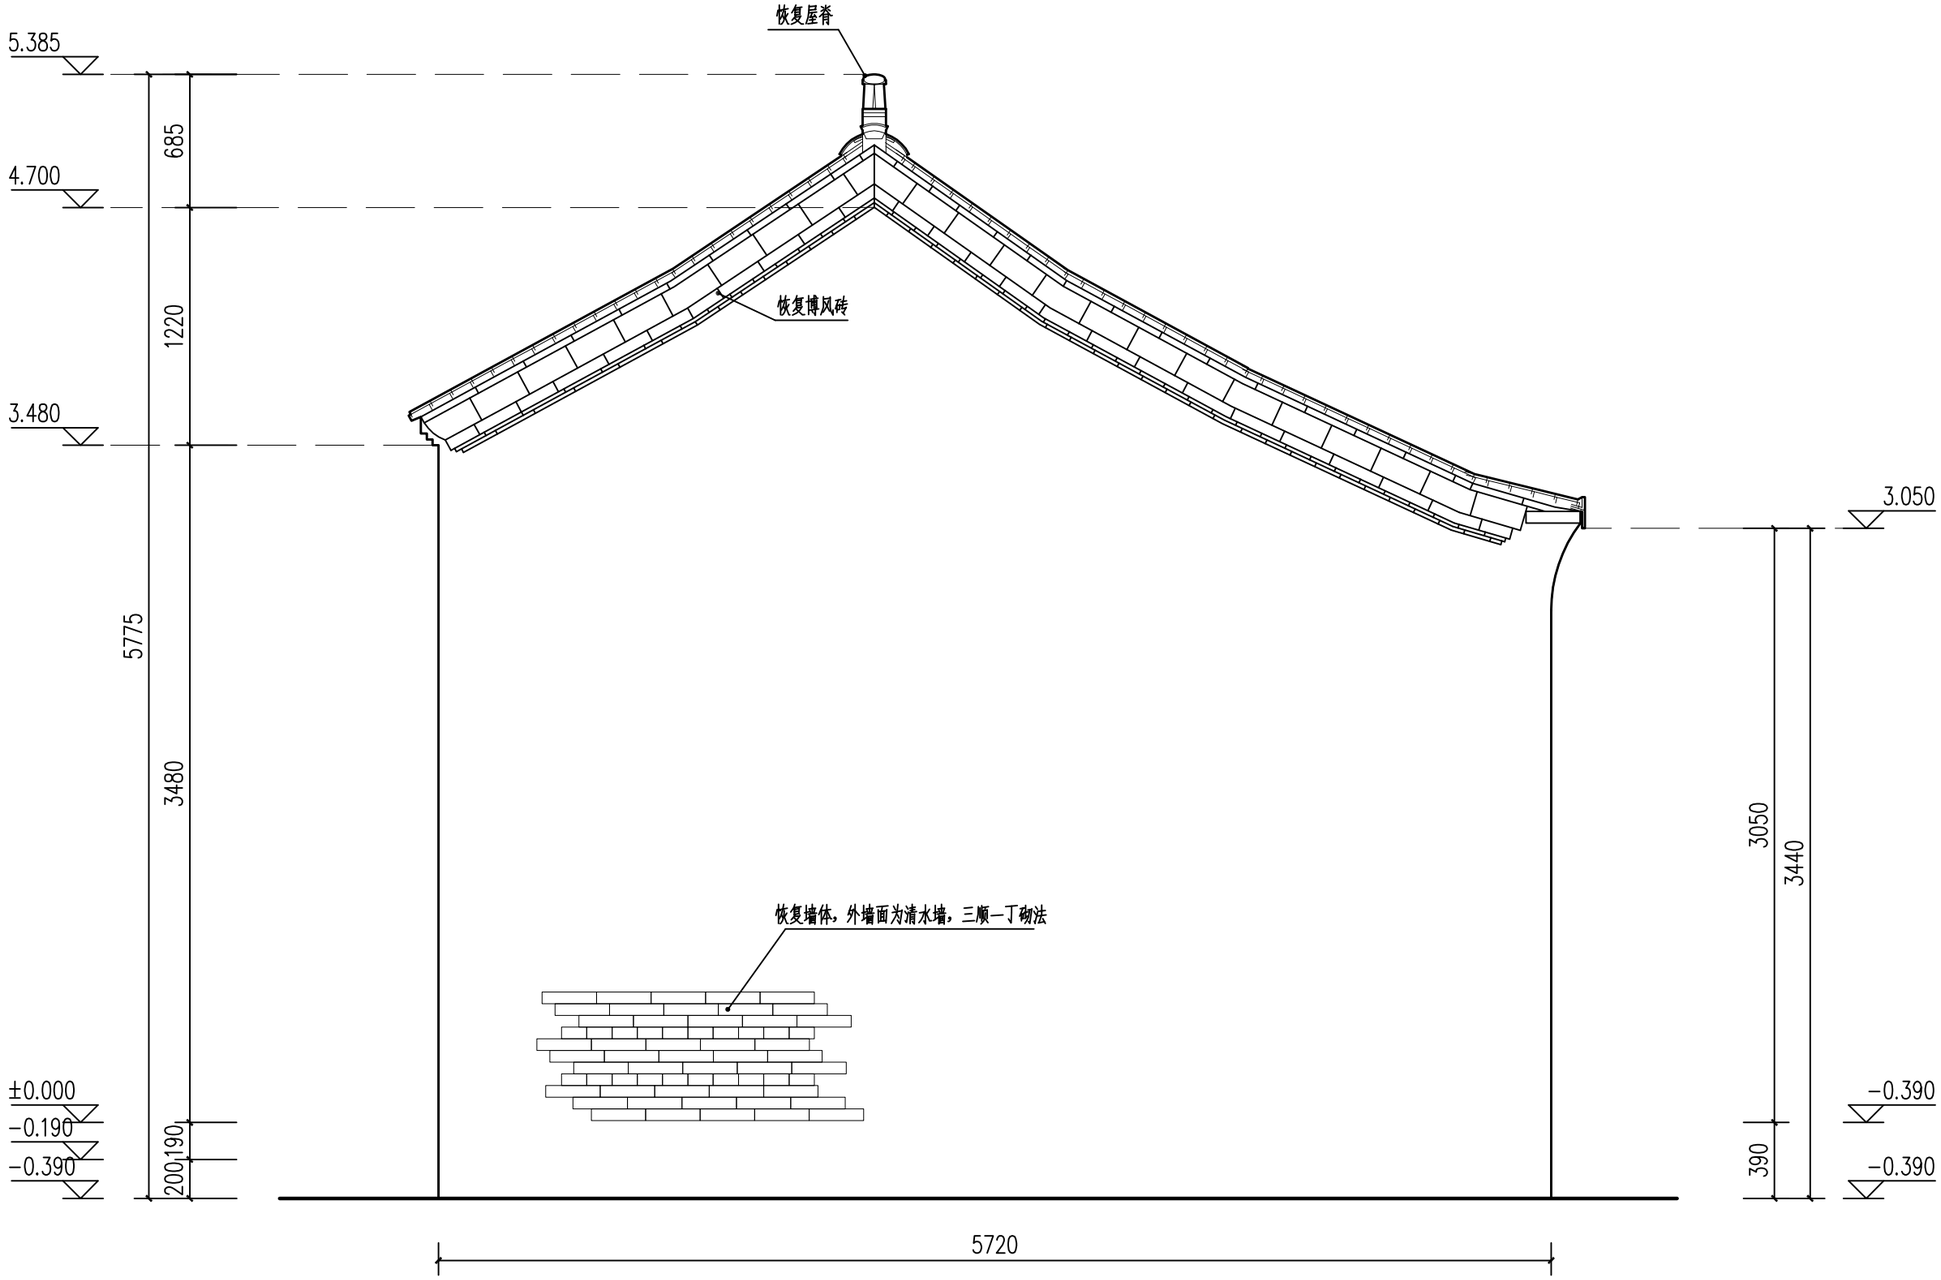

城隍庙后进东厢房北侧立面图 1:30


0 0.5 1.0 1.5米

安徽皖文怡古迹保护中心有限公司	制 图	孙传莉	设 计	孙传莉	建设单位	阜阳市文物管理中心	图纸名称	城隍庙后进东厢房北侧立面图	工程编号 / 日 期 2021/07
	校 对	周海涛	专业负责人	汪磊	工程名称	阜阳市颍州府城隍庙——东西厢房修复工程设计方案修缮设计图			图 号 修设64 比 例 1:30
	审 核	周海涛	项目负责人	汪磊					

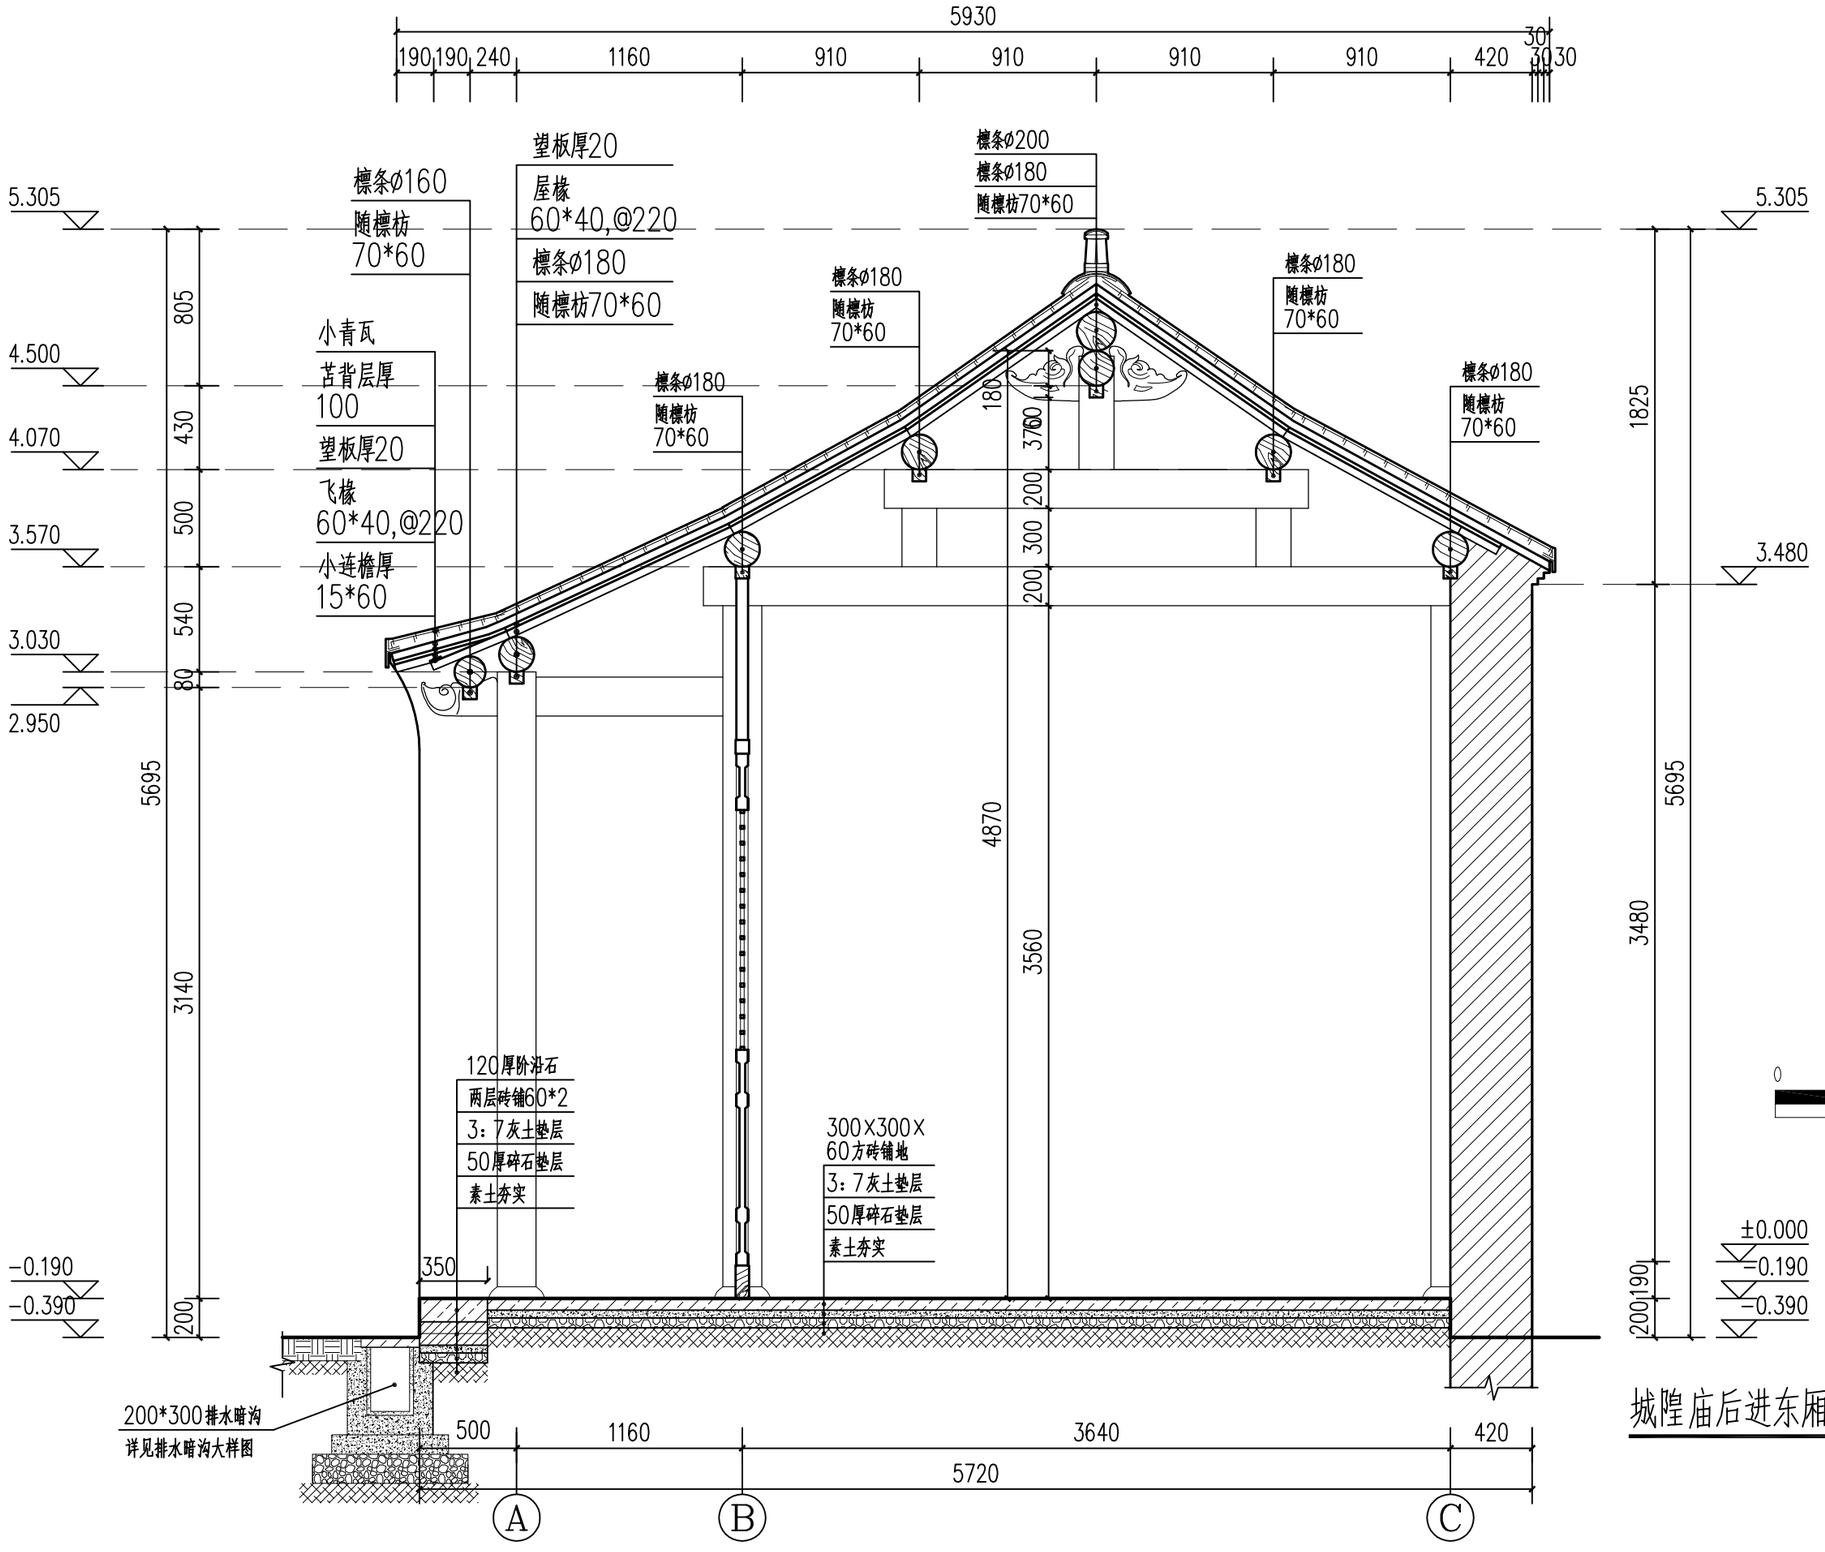


城隍庙后进东厢房1-1剖面图 1:30

安徽皖文怡古迹保护中心有限公司	制　图	孙传莉	设　计	孙传莉	建设单位	阜阳市文物管理中心	图纸名称	城隍庙后进东厢房1-1剖面图	工程编号	/	日　期	2021/07
	校　对	周海涛	专业负责人	汪磊	工程名称	阜阳市颍州府城隍庙——东西厢房修复工程设计方案修缮设计图			图　号	修设65	比　例	1:30
	审　核	周海涛	项目负责人	汪磊								

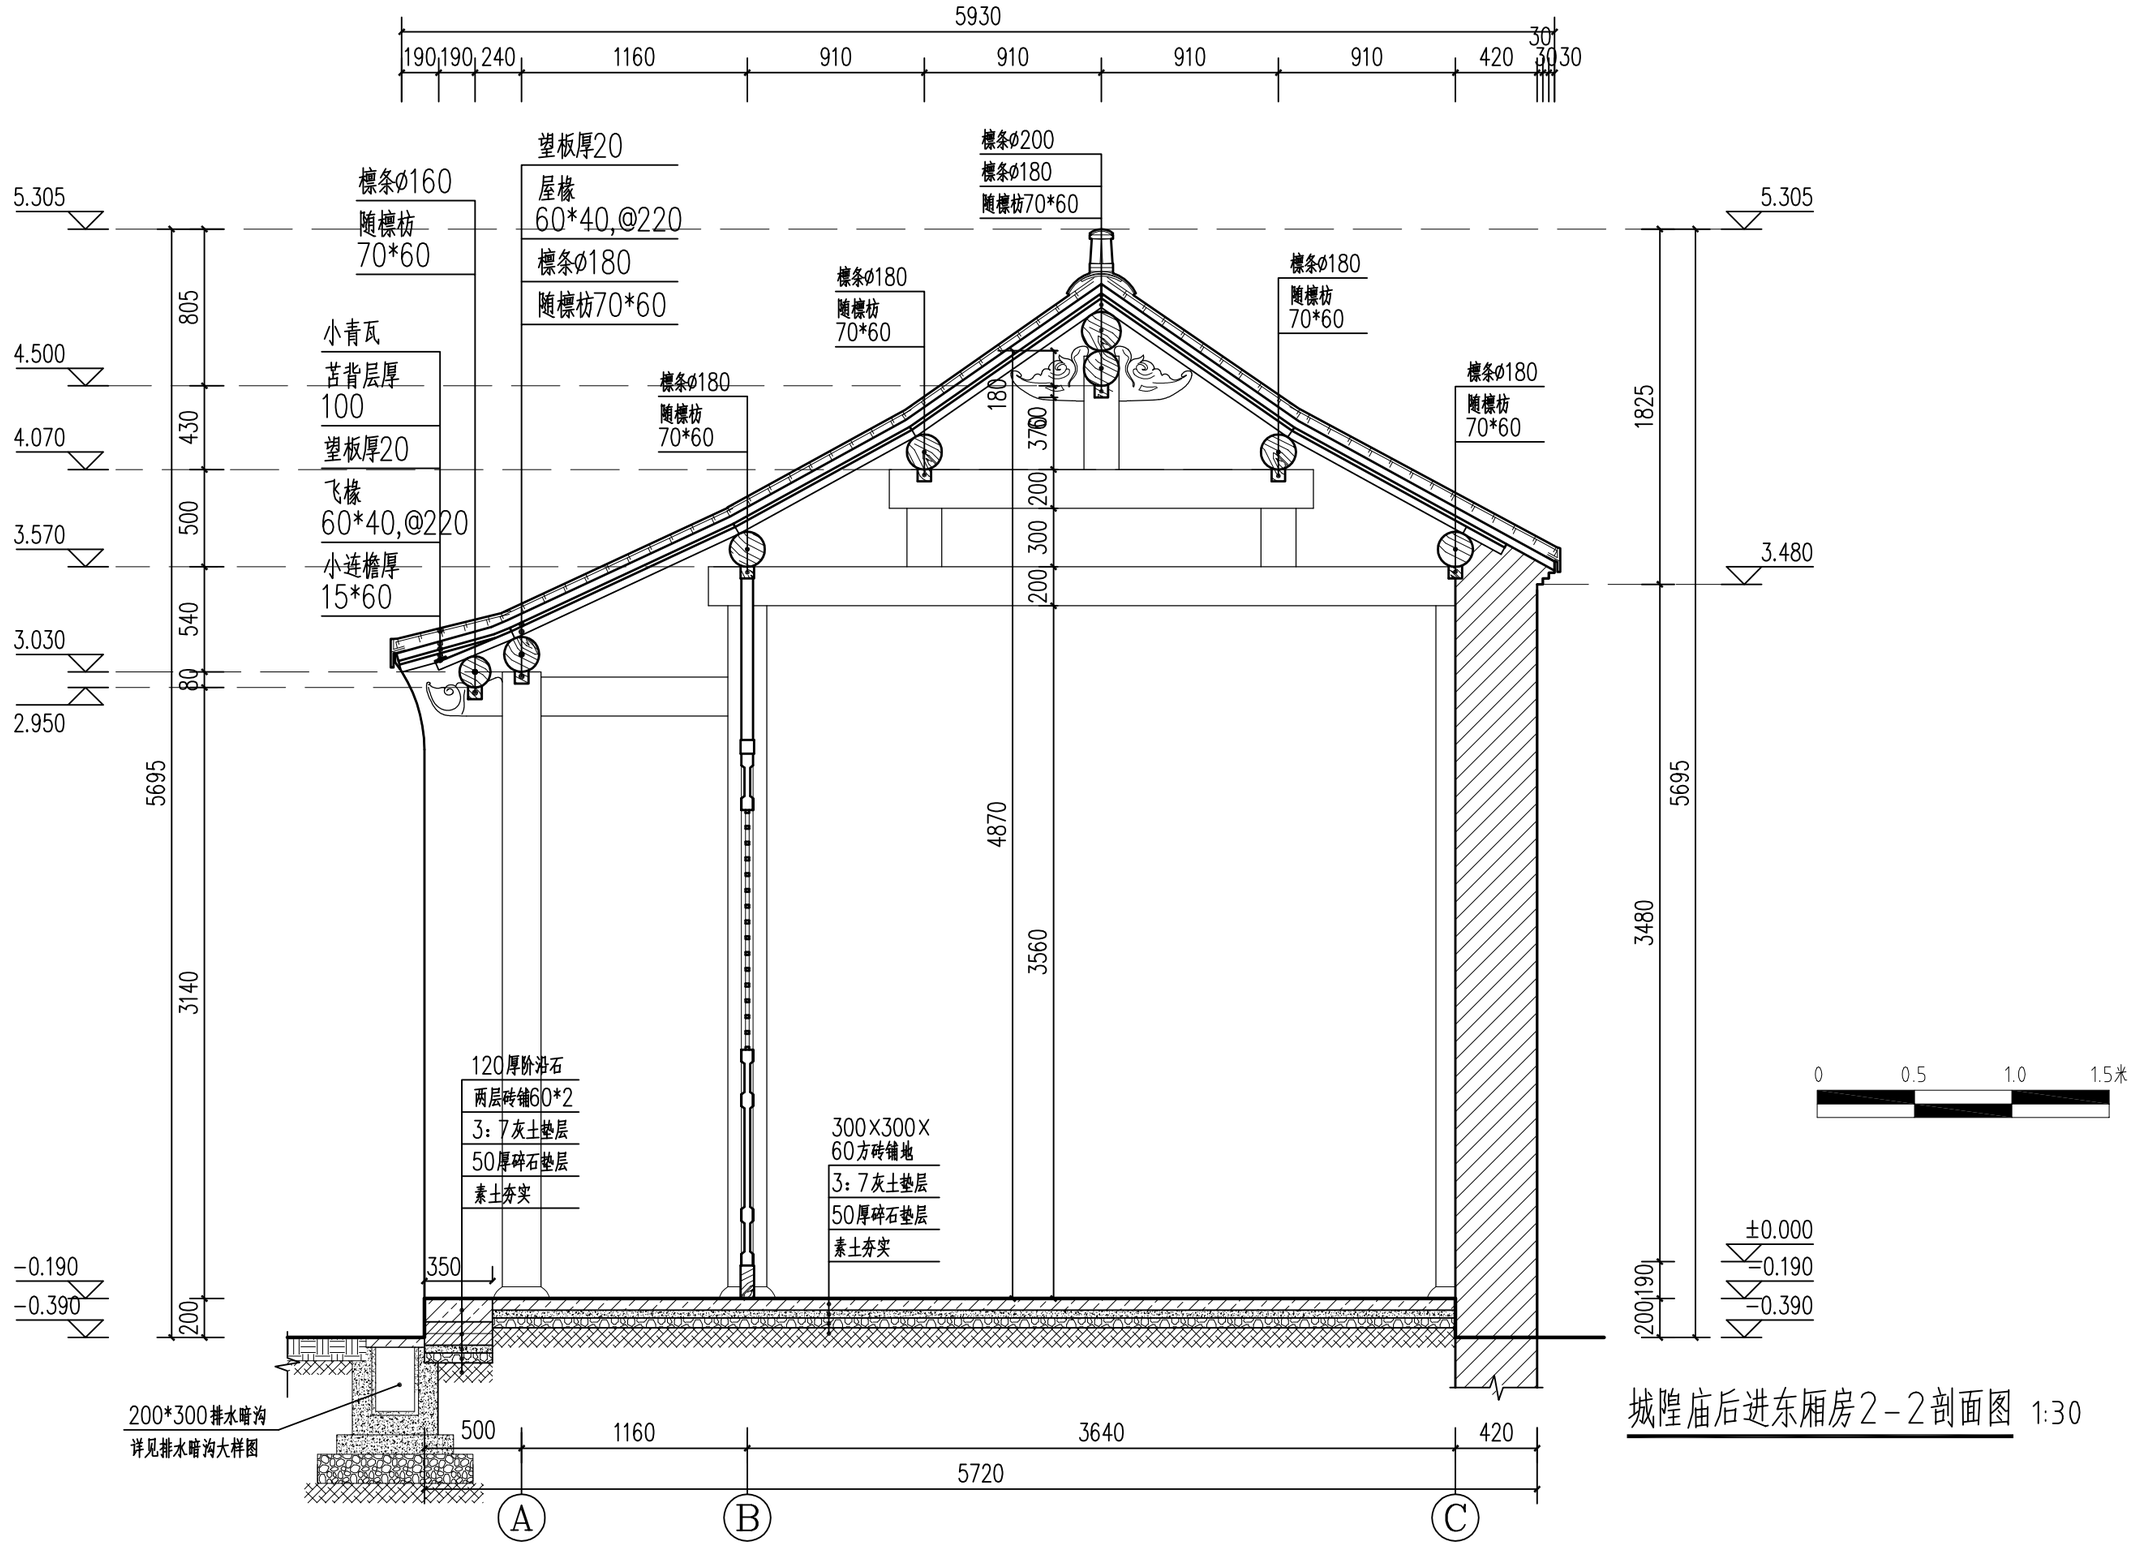


城隍庙后进东厢房2-2剖面图 1:30

安徽皖文怡古迹保护中心有限公司	制 图	孙传莉	设 计	孙传莉	建设单位	阜阳市文物管理中心	图纸名称	城隍庙后进东厢房2-2剖面图	工程编号	/	日 期	2021/07
	校 对	周海涛	专业负责人	汪磊	工程名称	阜阳市颍州府城隍庙——东西厢房修复工程设计方案修缮设计图			图 号	修设66	比 例	1:30
	审 核	周海涛	项目负责人	汪磊								

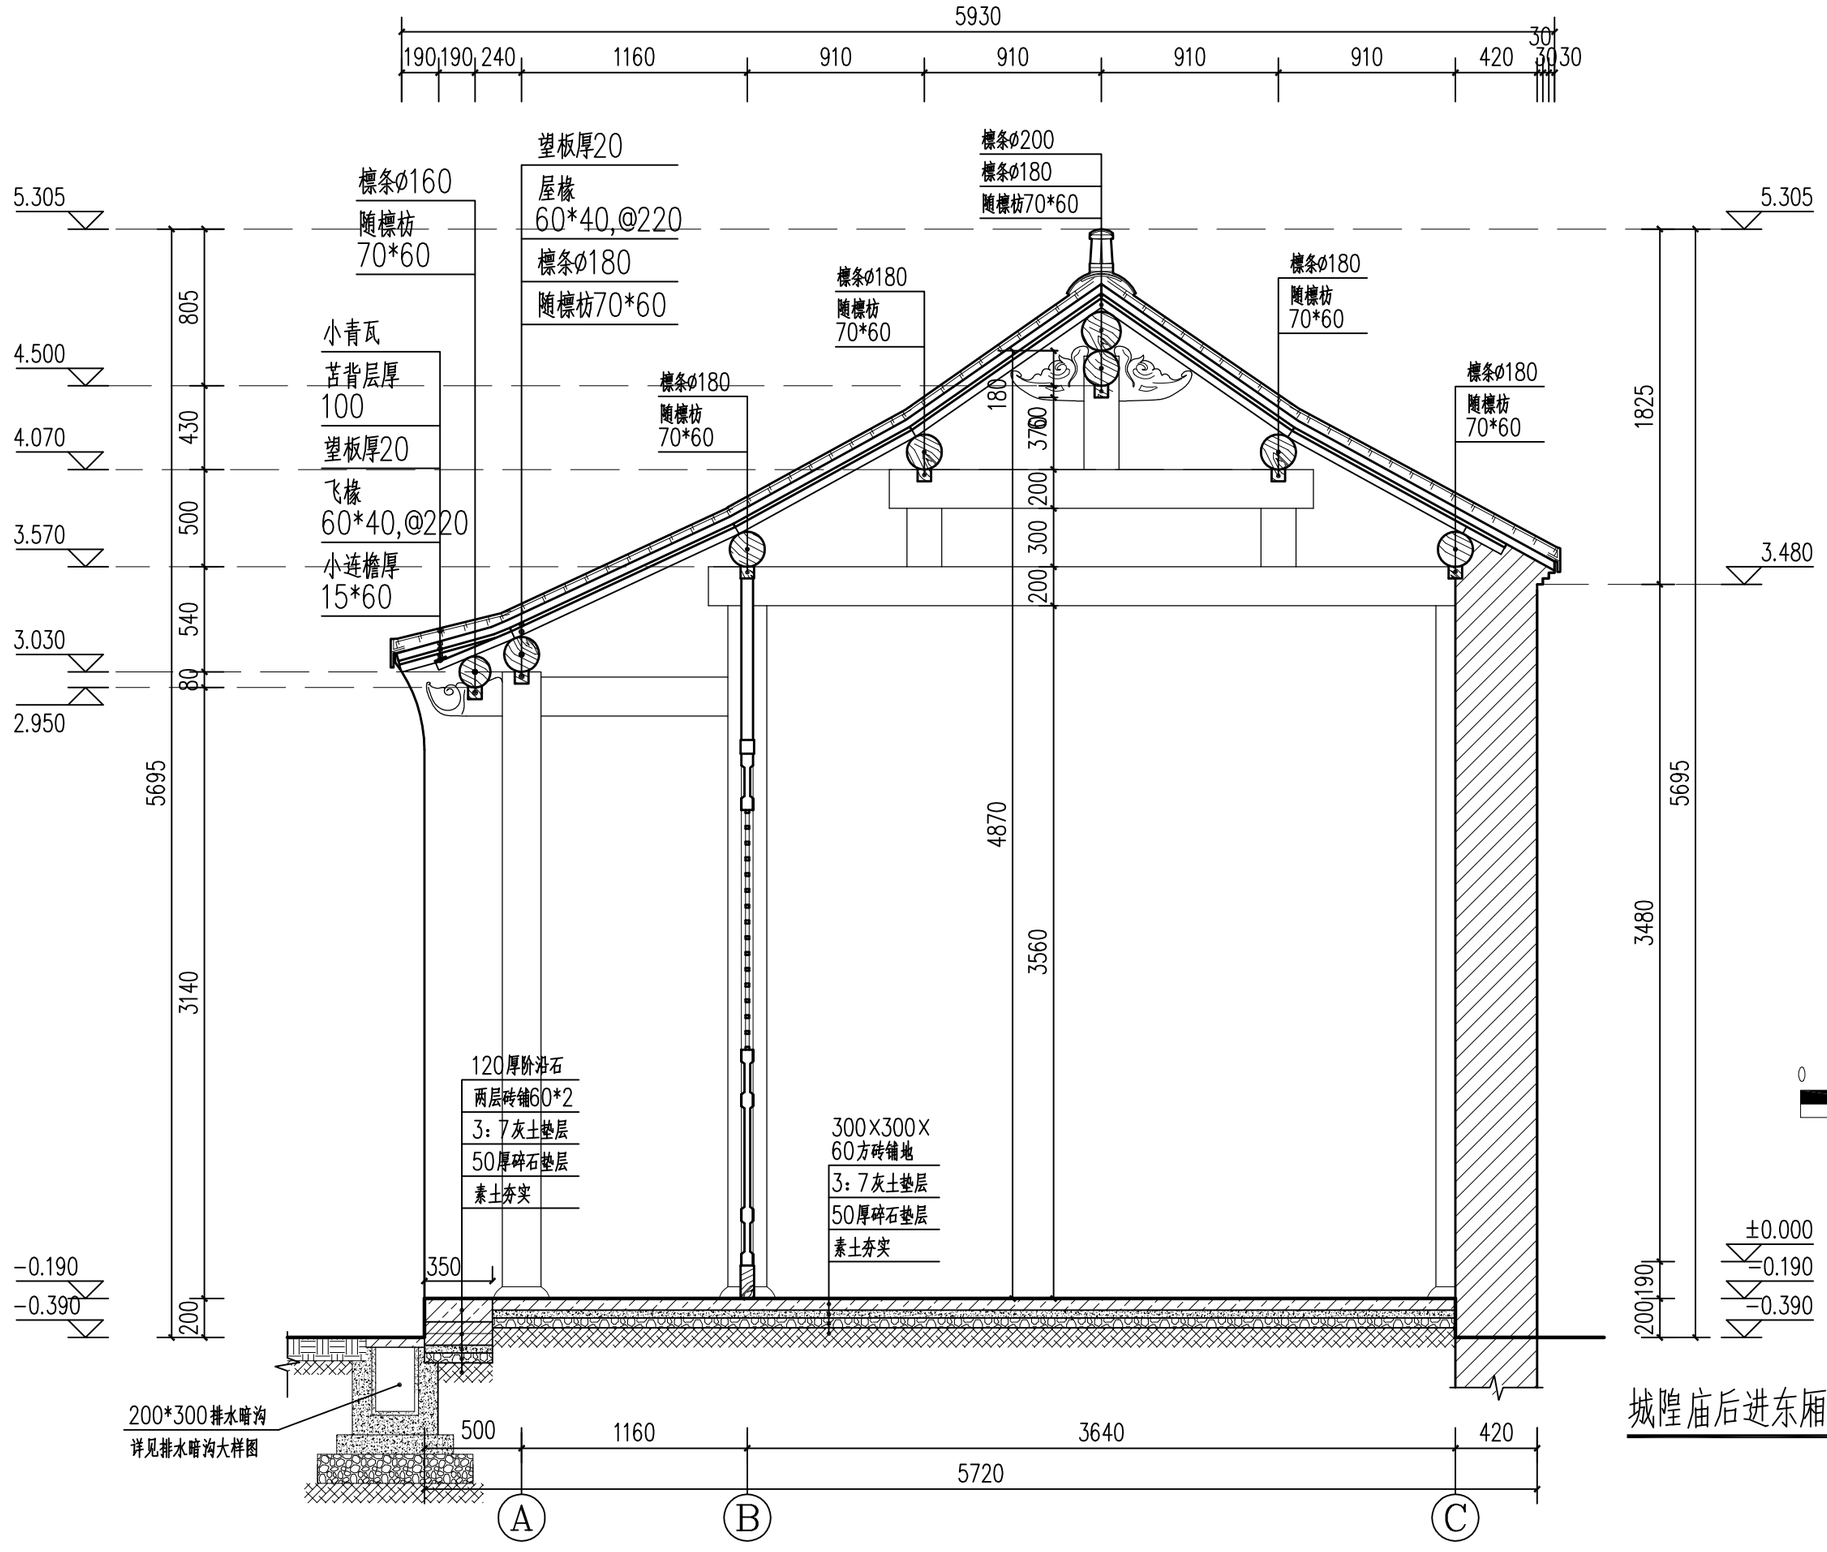

城隍庙后进东厢房3-3剖面图 1:30


安徽皖文怡古迹保护中心有限公司	制　图	孙传莉	设　计	孙传莉	建设单位	阜阳市文物管理中心	图纸名称	城隍庙后进东厢房3-3剖面图	工程编号	/	日　期	2021/07
	校　对	周海涛	专业负责人	汪磊	工程名称	阜阳市颍州府城隍庙——东西厢房修复工程设计方案修缮设计图			图　号	修设67	比　例	1:30
	审　核	周海涛	项目负责人	汪磊								

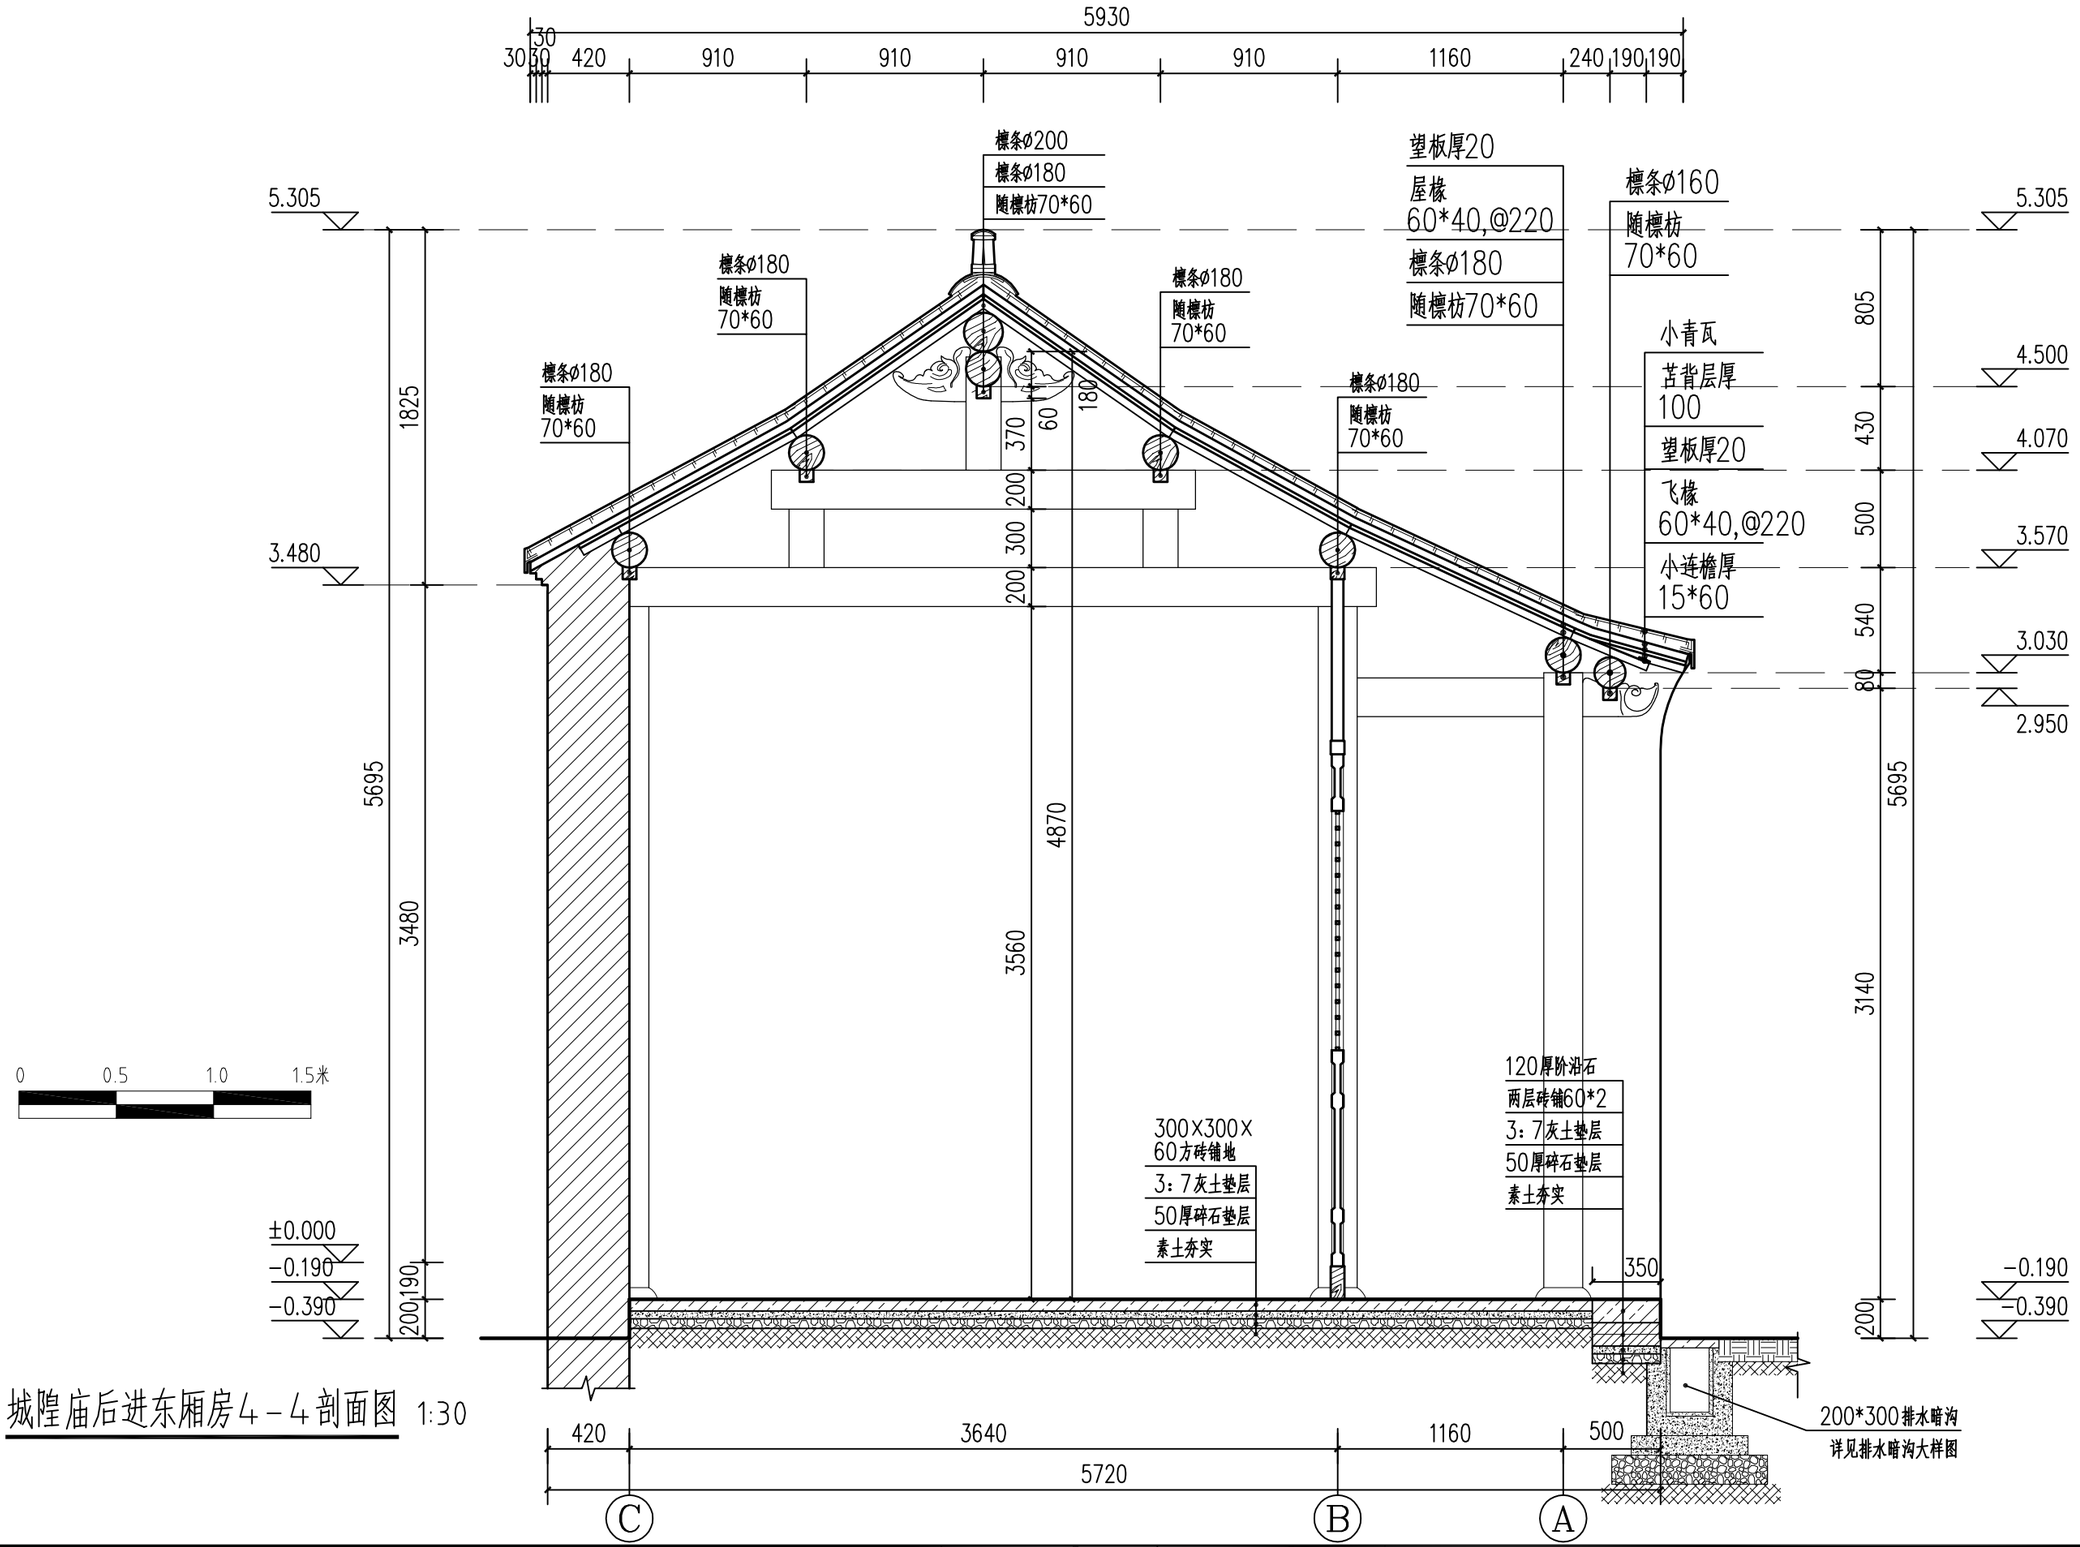

城隍庙后进东厢房4-4剖面图 1:30


安徽皖文怡古迹保护中心有限公司


制图	孙传莉	设计	孙传莉	建设单位	阜阳市文物管理中心	图纸名称	城隍庙后进东厢房4-4剖面图	工程编号	/
校对	周海涛	专业负责人	汪磊	工程名称	阜阳市颍州府城隍庙——东西厢房修复工程设计方案修缮设计图			图号	修设68
审核	周海涛	项目负责人	汪磊					日期	2021/07
								比例	1:30

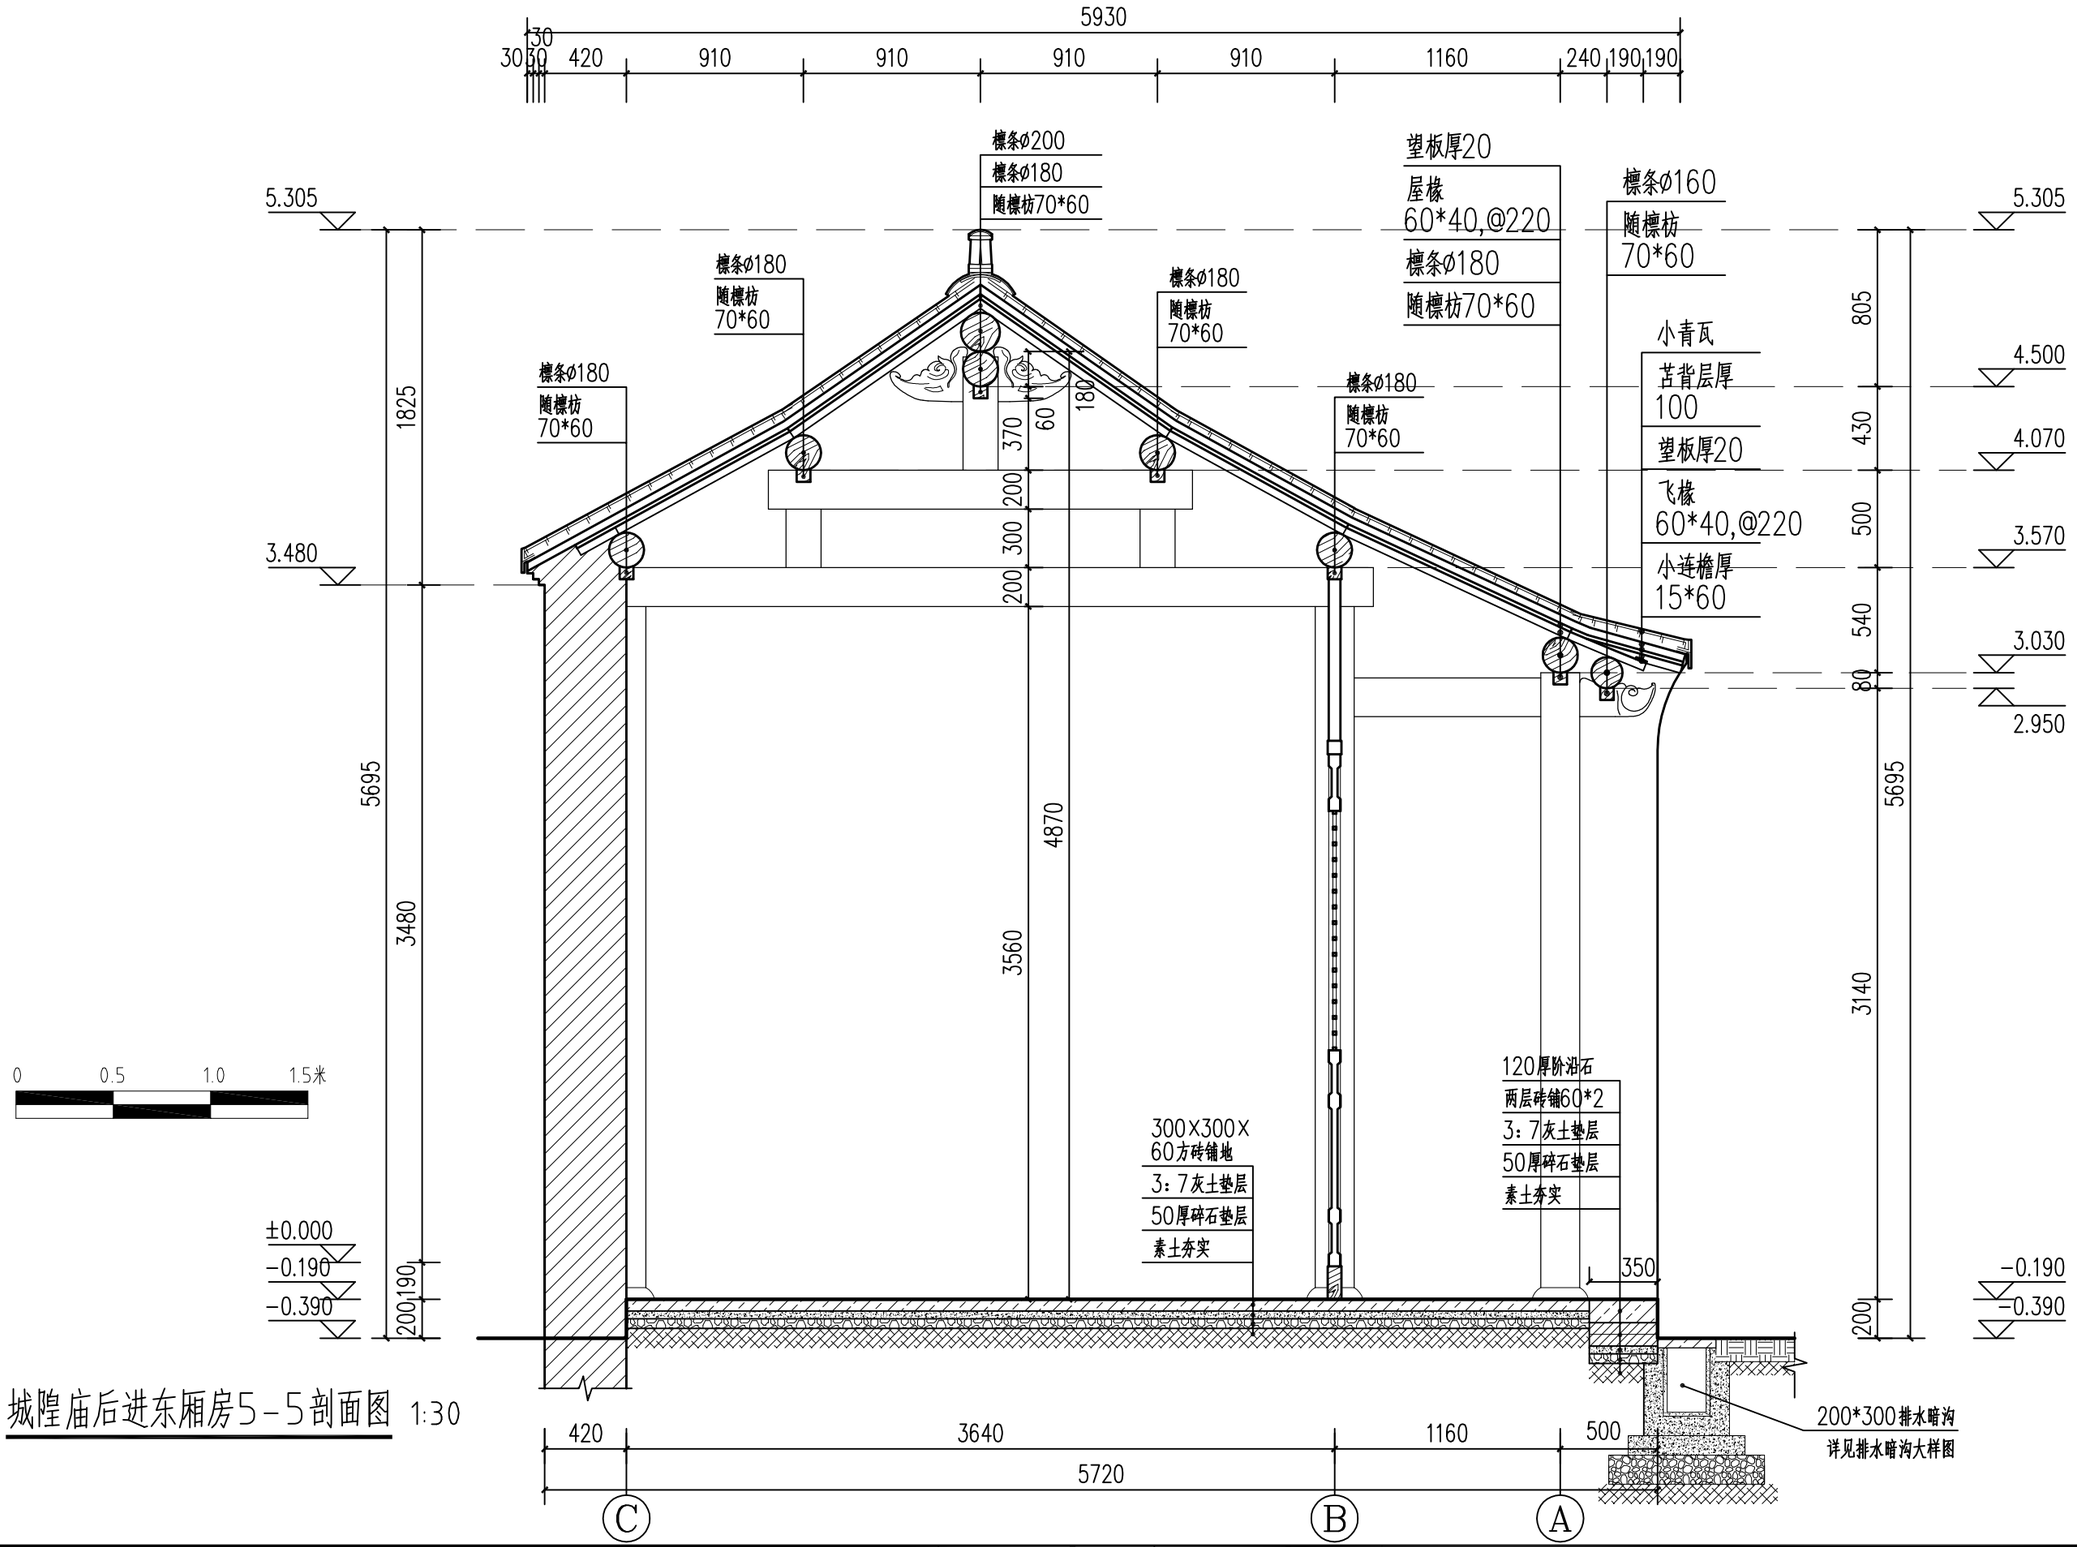


城隍庙后进东厢房5-5剖面图 1:30

安徽皖文怡古迹保护中心有限公司	制 图	孙传莉	设 计	孙传莉	建设单位	阜阳市文物管理中心	图纸名称	城隍庙后进东厢房5-5剖面图	工程编号 /	日 期 2021/07
	校 对	周海涛	专业负责人	汪磊	工程名称	阜阳市颍州府城隍庙——东西厢房修复工程设计方案修缮设计图			图 号 修设69	比 例 1:30
	审 核	周海涛	项目负责人	汪磊						

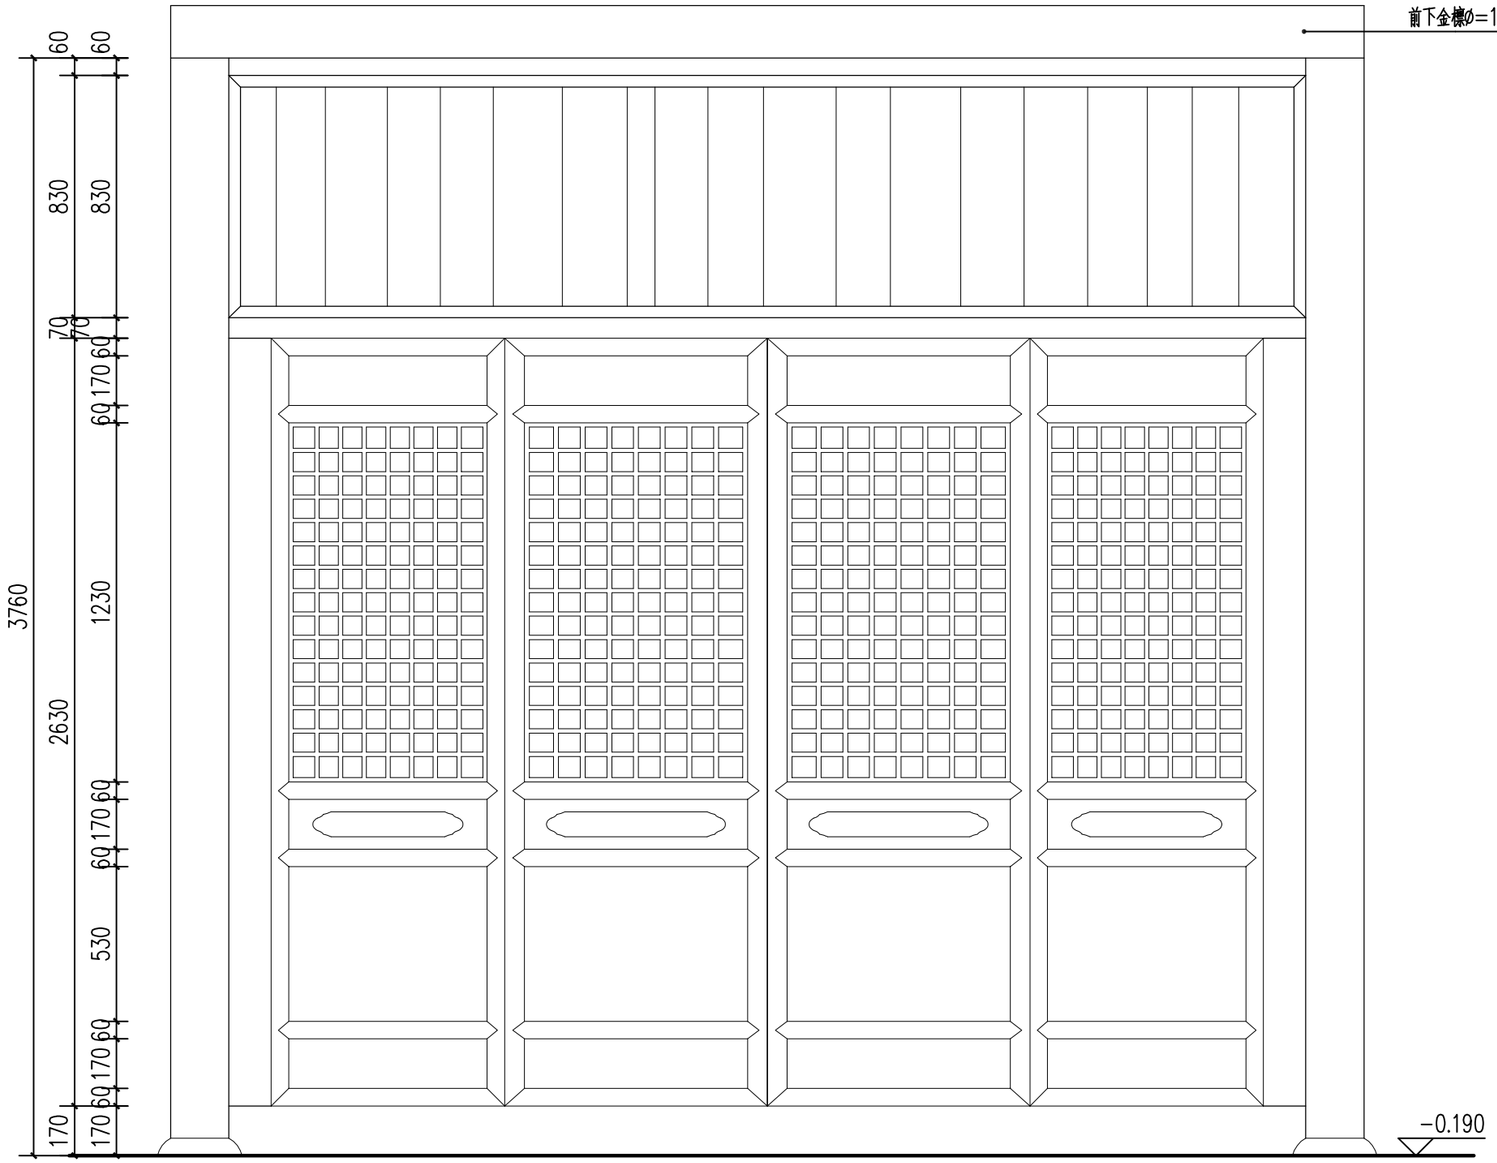

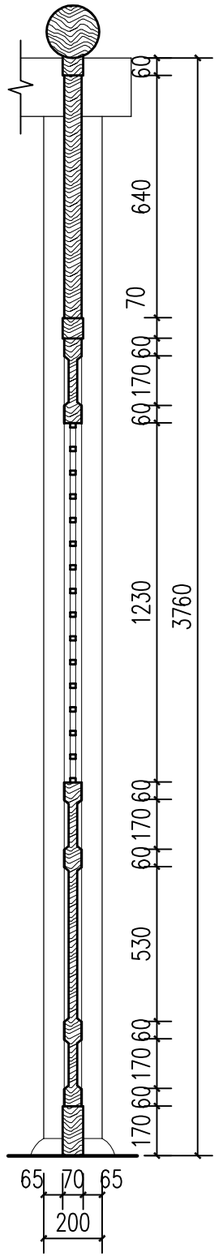


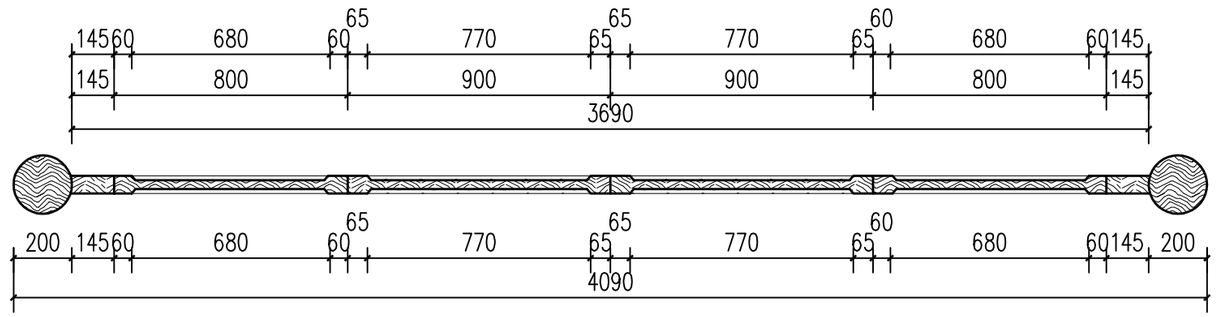


城隍庙后进东厢房门扇大样图 1:20


0 0.25 0.5 0.75米

安徽皖文怡古迹保护中心有限公司	制图	孙传莉	设计	孙传莉	建设单位	阜阳市文物管理中心	图纸名称	城隍庙后进东厢房门扇大样图	工程编号	/	日期	2021/07
	校对	周海涛	专业负责人	汪磊	工程名称	阜阳市颍州府城隍庙——东西厢房修复工程设计方案修缮设计图			图号	修设70	比例	1:20
	审核	周海涛	项目负责人	汪磊								

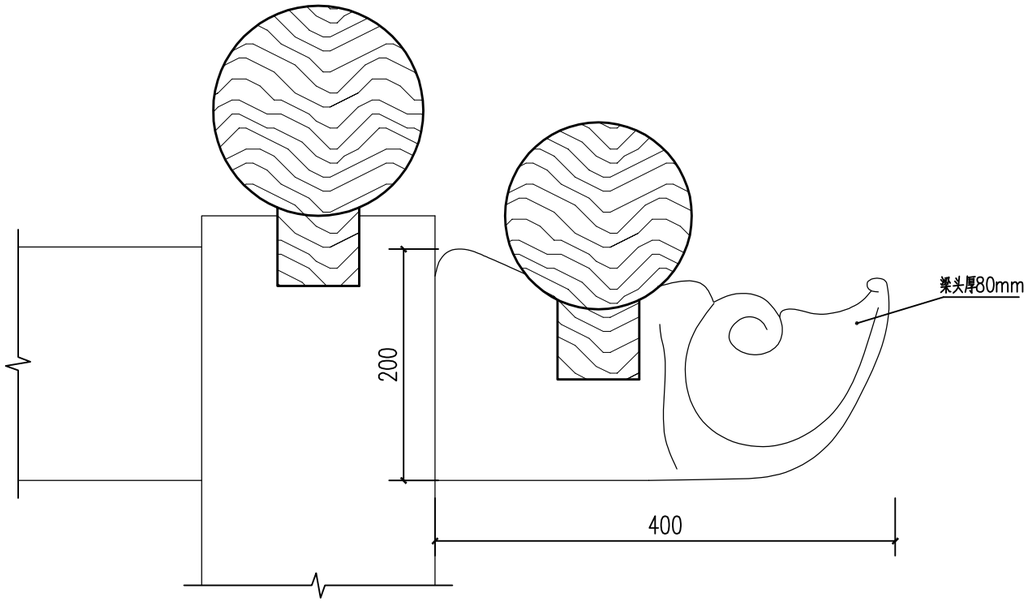

梁头大样图 1:5

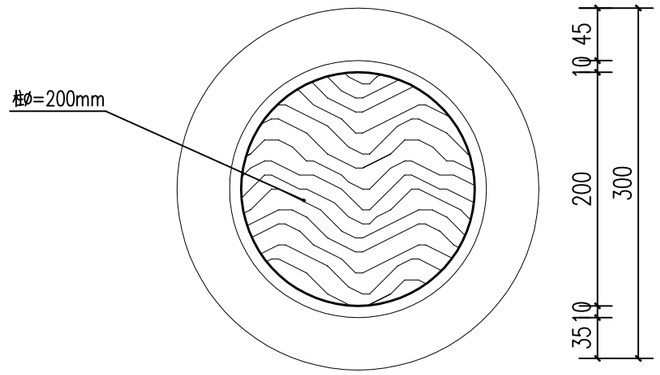


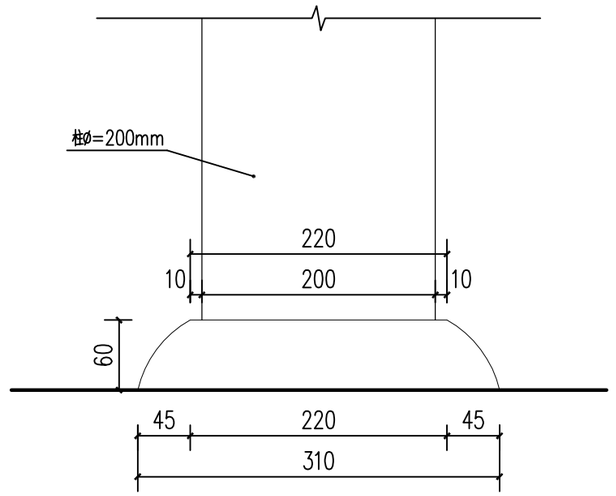


柱础石大样图 1:5

0 0.05 0.10 0.15米

安徽皖文怡古迹保护中心有限公司	制 图	孙传莉	设 计	孙传莉	建设单位	阜阳市文物管理中心	图纸名称	梁头及柱础石大样图	工程编号 /	日 期 2021/07
	校 对	周海涛	专业负责人	汪磊	工程名称	阜阳市颍州府城隍庙——东西厢房修复工程设计方案修缮设计图			图 号 修设71	比 例 1:5
	审 核	周海涛	项目负责人	汪磊						

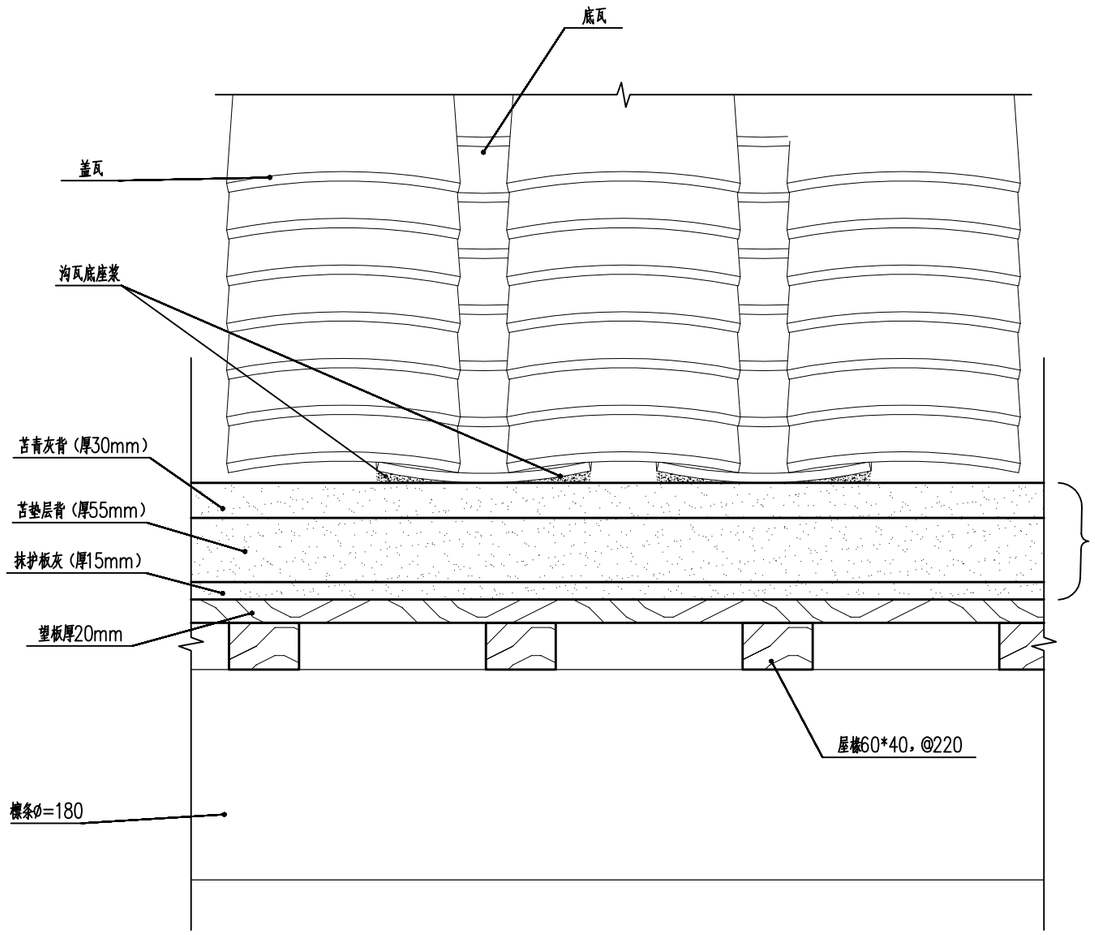


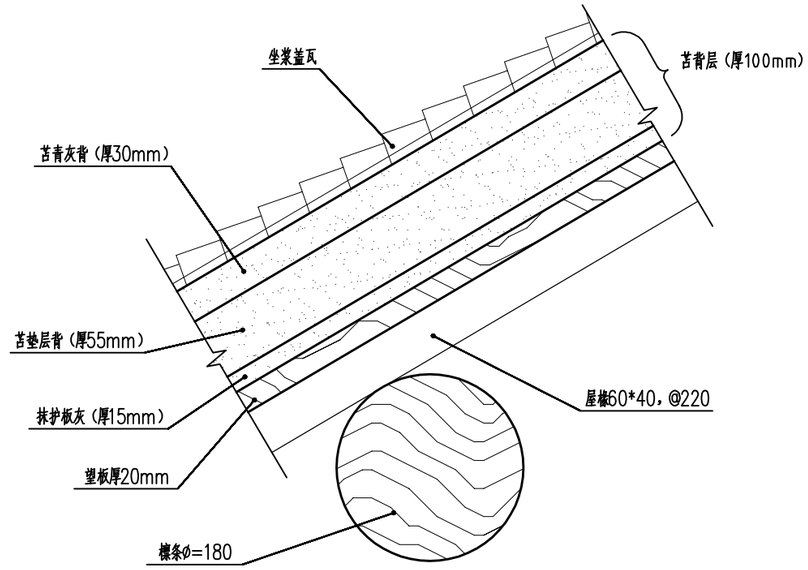


屋面做法大样图 1:5


0 0.05 0.10 0.15米

安徽皖文怡古迹保护中心有限公司	制 图	孙传莉	设 计	孙传莉	建设单位	阜阳市文物管理中心	图纸名称	屋面做法大样图	工程编号	/	日 期	2021/07
	校 对	周海涛	专业负责人	汪磊	工程名称	阜阳市颍州府城隍庙——东西厢房修复工程设计方案修缮设计图			图 号	修设72	比 例	1:5
	审 核	周海涛	项目负责人	汪磊								

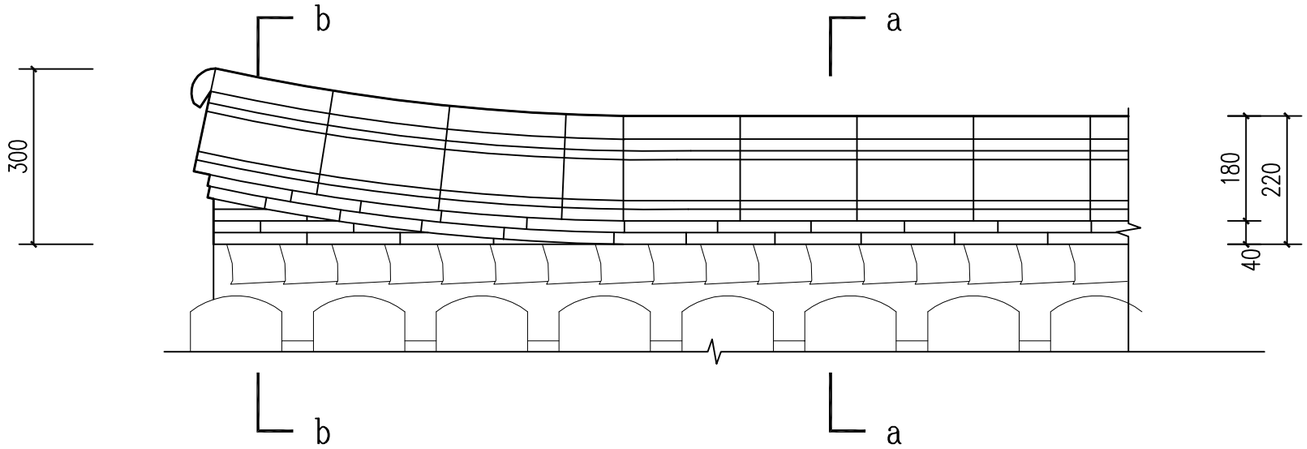

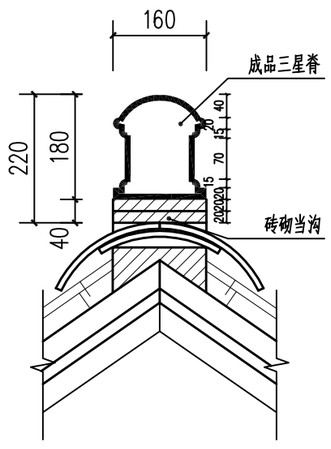

a－a剖面图 1:10

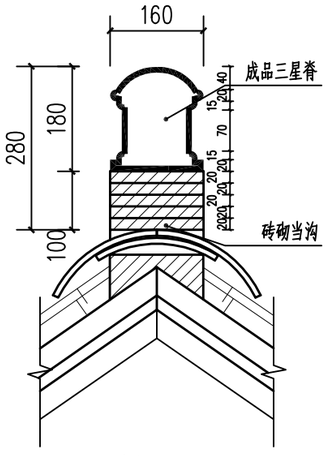



b－b剖面图 1:10

屋脊、鸱吻大样图 1:10


0 0.2 0.4 0.6米

安徽皖文怡古迹保护中心有限公司	制　图	孙传莉	设　计	孙传莉	建设单位	阜阳市文物管理中心	图纸名称	屋脊、鸱吻大样图	工程编号 / 日　期 2021/07
	校　对	周海涛	专业负责人	汪磊	工程名称	阜阳市颍州府城隍庙——东西厢房修复工程设计方案修缮设计图			图　号 修设73 比　例 1:10
	审　核	周海涛	项目负责人	汪磊					

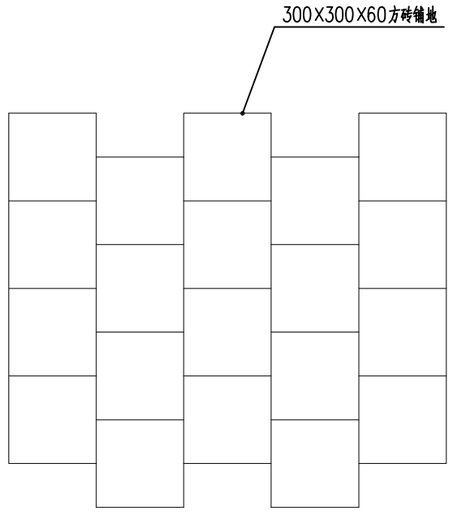


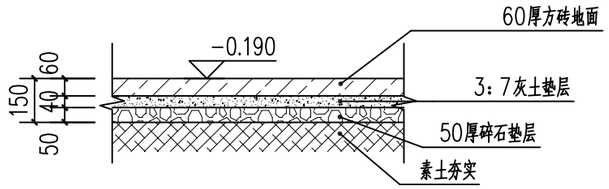


室内方砖地面大样图 1:20

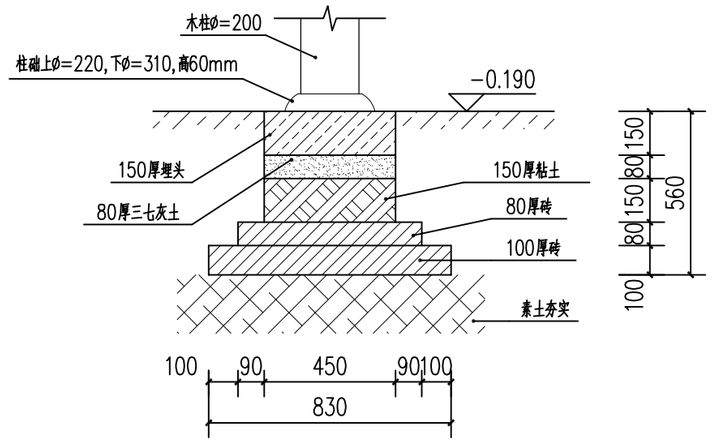


柱础石基础大样图 1:20

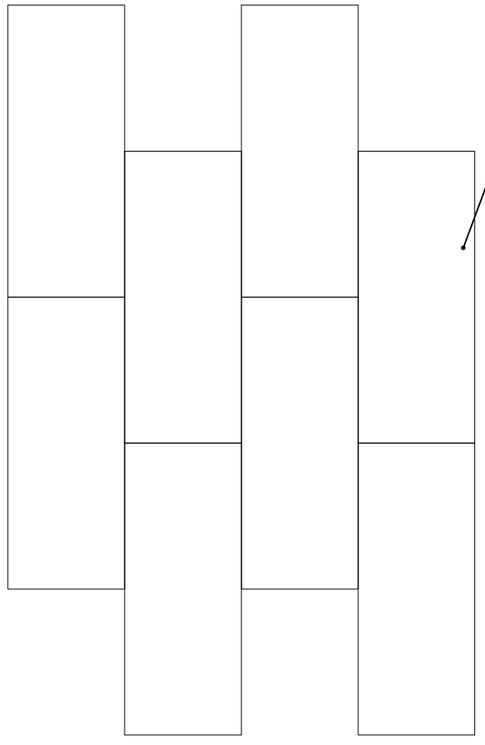

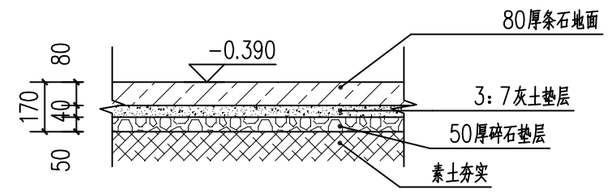

院内条石地面大样图 1:20

0 0.25 0.5 0.75米

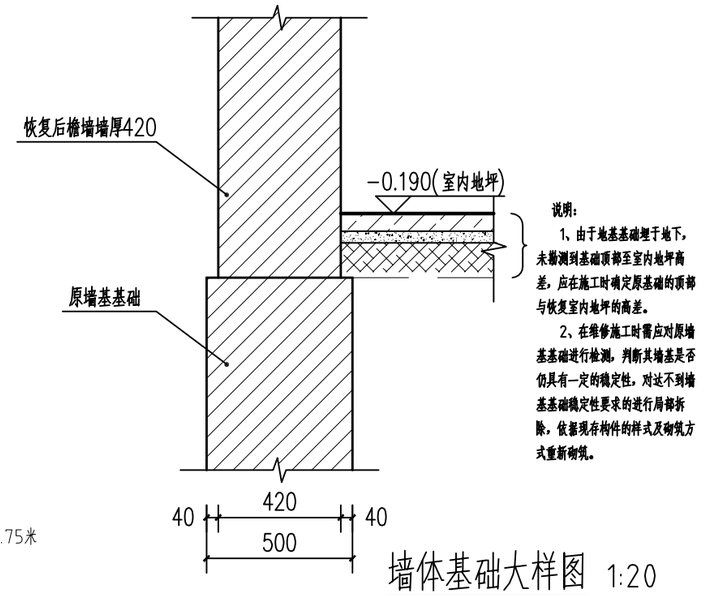


说明：


1、由于地基基础埋于地下，未能测到基础顶部至室内地坪高差，应在施工时确定原基础的顶部与恢复室内地坪的高差。

2、在维修施工时需应对原墙基基础进行检测，判断其墙基是否仍具有一定的稳定性，对达不到墙基基础稳定性要求的进行局部拆除，依据现存构件的样式及砌筑方式重新砌筑。

墙体基础大样图 1:20

安徽皖文怡古迹保护中心有限公司	制 图	孙传莉	设 计	孙传莉	建设单位	阜阳市文物管理中心	图纸名称	地面与基础大样图	工程编号 /	日 期 2021/07
	校 对	周海涛	专业负责人	汪磊	工程名称	阜阳市颍州府城隍庙——东西厢房修复工程设计方案修缮设计图			图 号 修设74	比 例 1:20
	审 核	周海涛	项目负责人	汪磊						

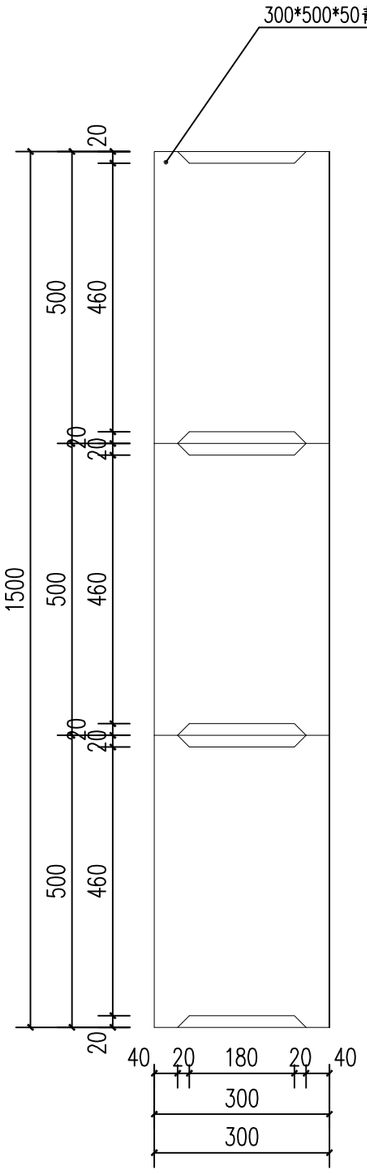


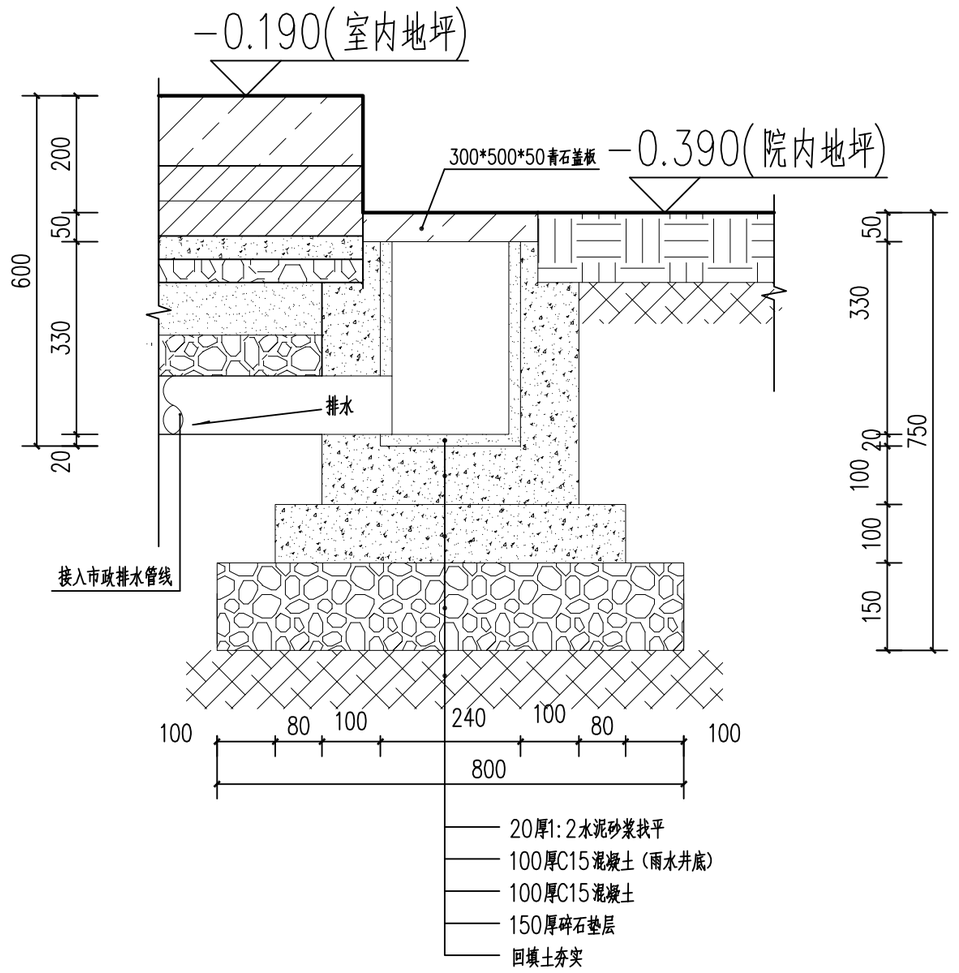


排水暗沟大样图 1:10




安徽皖文怡古迹保护中心有限公司	制 图	孙传莉	设 计	孙传莉	建设单位	阜阳市文物管理中心	图纸名称	排水暗沟大样图	工程编号 /
	校 对	周海涛	专业负责人	汪磊	工程名称	阜阳市颍州府城隍庙——东西厢房修复工程设计方案修缮设计图			日 期 2021/07
	审 核	周海涛	项目负责人	汪磊					图 号 修设75 比 例 1:10

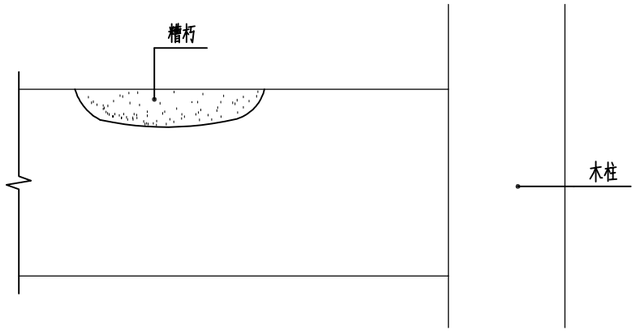


檩、梁、枋朽烂现状大样图 1:20

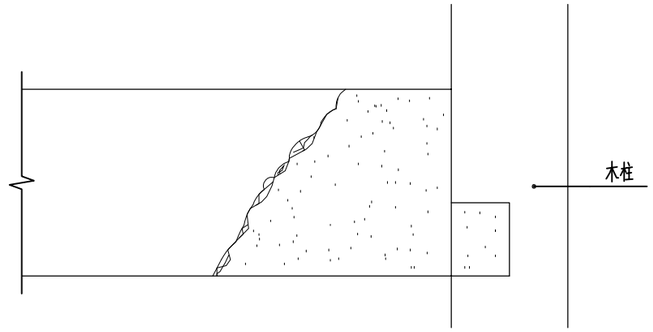


梁、枋端部朽烂现状大样图 1:20

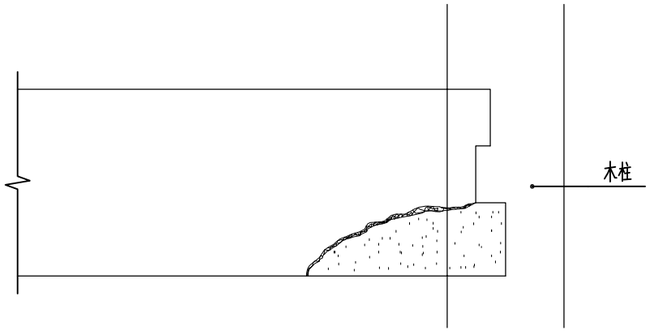


梁、枋榫头朽烂现状大样图 1:20

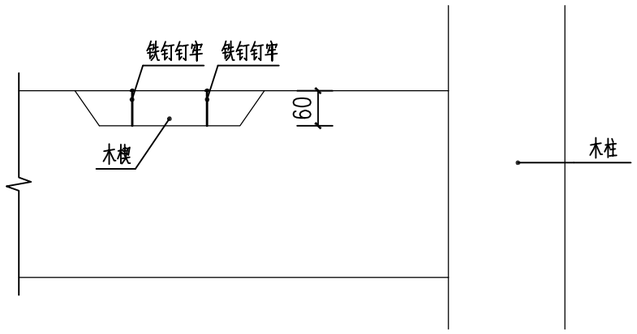

檩、梁、枋修复大样图 1:20

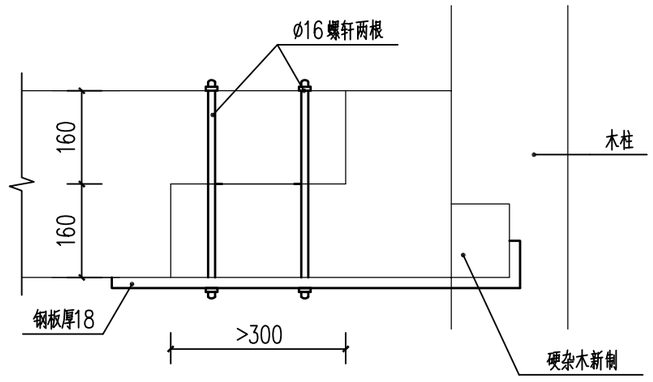

梁、枋端部修复大样图 1:20

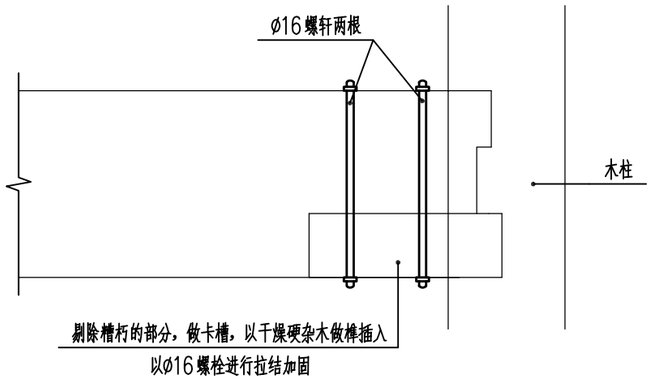


梁、枋榫头修复大样图 1:20

0 0.25 0.5 0.75米


注：对于嵌补修复使用的木料，需选用与原材质相同的，且不得有裂纹、虫眼，表面需光滑，含水率需达到一定标准。

安徽皖文怡古迹保护中心有限公司	制图	孙传莉	设计	孙传莉	建设单位	阜阳市文物管理中心	图纸名称	木构件修复大样图之一	工程编号	/	日期	2021/07
	校对	周海涛	专业负责人	汪磊	工程名称	阜阳市颍州府城隍庙——东西厢房修复工程设计方案修缮设计图			图号	修设76	比例	1:20
	审核	周海涛	项目负责人	汪磊								

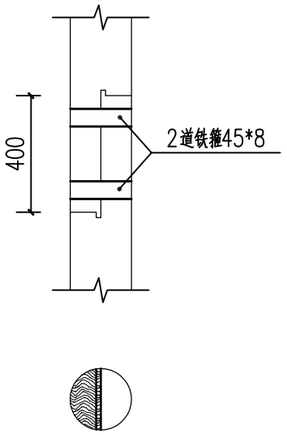


（巴掌榫）

木柱墩接方法之一 1:20

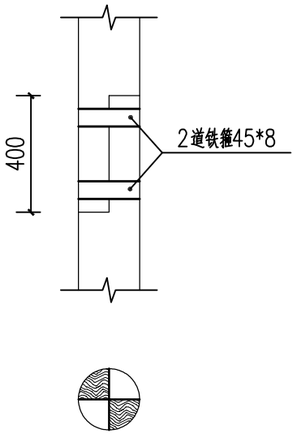

（莲花榫）

木柱墩接方法之二 1:20

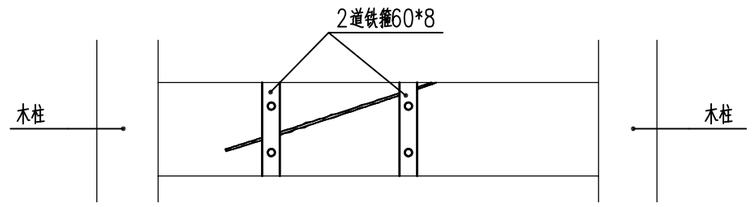

檩、梁、枋裂缝修复 1:20

0 0.25 0.5 0.75米

注：顺纹裂缝深度和宽度<构件直接1/4；
裂缝长度<构件本身长度1/2；
斜缝裂缝在矩形构件中不得裂过两个相邻表面，在圆材构件裂缝长度<1/3周长。

安徽皖文怡古迹保护中心有限公司	制图	孙传莉	设计	孙传莉	建设单位	阜阳市文物管理中心	图纸名称	木构件修复大样图之二	工程编号 /
	校对	周海涛	专业负责人	汪磊	工程名称	阜阳市颍州府城隍庙——东西厢房修复工程设计方案修缮设计图			日期 2021/07
	审核	周海涛	项目负责人	汪磊					图号 修设77 比例 1:20

附件——《阜阳市颍州府城隍庙（遗址）及其附属地块考古勘探报告》

阜阳市颍州府城隍庙（遗址）

及其附属地块考古勘探报告

安徽省文物考古研究所

二〇二〇 年 七 月

一 前言

阜阳，位于安徽省的西北部，自古以来就是中原地区繁华扼要的一大都邑。它的历史最早可以追溯到约5000年前的夔部落，夔既是部落名，又是部落首领的名字，他曾担任尧、舜、禹三代乐正。至春秋时，西周康王分封陈满的后裔于胡(即今阜阳市地)，为子爵，建立胡国，这是正式设治的开始。周敬王二十五年二月，楚昭王灭胡，阜阳遂属于楚。汉代阜阳名汝阴，西晋泰始二年置郡，同廓附汝阴县。北魏孝昌四年汝阴郡改称颍州，此为州治之始。北宋神宗皇帝赵顼为颍王，即位后颍州为潜龙邸，政和六年颍州升为顺昌府，南宋之顺昌大捷即是指此。明代颍州属南京直隶凤阳府，设军事机构颍川卫于此，属河南都指挥使司，清顺治十五年并卫入州。雍正十三年颍州升为府，附廓设阜阳县，县地即今阜阳市旧城。

阜阳历史文化悠久，源远流长，早在新石器时代就有人类居住，并创造了辉煌灿烂的古代文化。阜阳位于中原文化区的边缘，在中原文化对周围地区辐射过程中，受到了很大的影响。春秋战国时期，这里长期属于楚国，楚文化成了当时主流文化。先秦时代百家争鸣，咋说横流，阜阳大地上生成了诸多文化现象，并孕育了达则兼济天下的政治主张和穷则独善其身的处世态度，这在一定程度上丰富和发展了中华文化。阜阳重要的地理位置使其成为历史上的兵家必争之地。翻开历史的画卷不难看出，古代的阜阳战事连连，硝烟不断，战争的洗礼，使阜阳留下了戎马文化的烙印。一部阜阳名人史那几乎就是一部灿烂的戎马文化史。阜阳文化既有热情、奔放、浪漫、飘逸的一面，

又有冷峻、深沉、朴实、厚重的一面。随着社会经济文化的发展，阜阳文化将更加茁壮成长，成为中华文化园林中一朵璀璨的奇葩。

根据《中华人民共和国文物保护法》国发[1997]13号、《国务院关加强和改善文物工作的通知》以及《安徽省实施〈文物保护法〉办法》、《安徽省建设工程文物保护规定》等法律、法规之规定，本着“既有利于文物保护，又有利于基本建设”的两利方针，受安徽省文物局委托，安徽省文物考古研究所组织专业人员对阜阳市古城墙及其附属地块进行了专业、科学的考古勘探工作（**见附件1：《安徽省文物局关于颍州府城隍庙考古勘探工作的意见》皖文物保函[2019]236号**）。

二　勘探目的及方法

考古勘探是通过布设一定数量的探孔，来了解古代遗存的文化堆积状况及相关遗迹的性质、结构、分布范围、面积等基本情况，它给后期的发掘、研究、保护工作以及基建施工提供科学依据。

本次考古勘探严格按照国家文物局颁布的《田野考古工作规程》及安徽省文物考古研究所相关规定进行。首先安排专业勘探技术人员采用错列布孔方式进行普探作业，寻找地下遗存的大致位置，既能保证勘探精度，又能把握好整个勘探进度。其次，对普探过程中发现的文化遗存进行重点勘探，以确定其形制范围、埋藏情况，并作适当的标记和详细的记录。勘探结束后，将所有的遗迹单位用全站仪测绘，绘制成勘探遗迹总平面图，并将所有资料整理归档，一并上报。

考古勘探工作的完成，以及后续考古发掘、研究与保护工作的渐进深入，地下的文物遗迹面貌必将逐步解明，这可以为地下文物保护规划提供翔实准确的原始资料。

三　勘探成果

（一）颍州府城隍庙地块的试掘性勘探

颍州府城隍庙（遗址）位于安徽省阜阳市颍州区鼓楼办事处炮铺街北侧（原建设街23号阜阳市文化馆院内），东侧紧邻阜阳市第六人民医院（图一）。1980年被阜阳市人民政府公布为市级重点文物保护单位，2012年被安徽省人民政府公布为“安徽省重点文物保护单位”。



图一　颍州府城隍庙位置示意图

颍州府城隍庙现存遗迹有寝殿和正殿两处古建筑，由于年久失修，已破落不堪。自2009年起，城隍庙的维修保护工作便被提上日程，

其中寝殿已于 2019 年基本维修完毕（图二），正殿的保护维修工作正在进行中（图三、图四）。



图二 维修完工后的寝殿



图三　正在维修中的城隍庙正殿（正面）



图四　正在维修中的城隍庙正殿（侧面）

由于颍州府城隍庙遗址院内近现代建筑较多，在拆迁后地表存留有大量的建筑垃圾，不具备开展一般意义上的考古钻探条件，根据文献记载并结合现场遗存的情况，我们尝试采用了试掘性勘探方法来完成勘探任务，并取得了较为理想的成果。

在正殿西侧残存有疑似“两庑”之西庑的部分遗迹，仅残存 1 间。门向东，人字顶，屋顶瓦为灰陶小瓦，为清代晚期风格遗物。墙体建筑方式为木骨砖坯墙，双层横梁往上出脊，有较为明显的多次维修加工痕迹（图五）。其北侧有近代红砖砌筑增修的小建筑。

根据这一线索，我们在正殿南侧及西侧布设探沟（图六），发现了与之对应的“东庑”遗迹和疑似“前殿”的墙基遗迹。基本印证了地方志文献中的相关描述和记载，是为本次考古钻探最大的收获。由于城隍庙所在的区域为“禁飞区”，我们无法采用无人机对现场进行

航拍，只能借助于其从南侧的医院楼顶采用单反相机进行现场整体的拍照，一定程度上影响了航拍质量和效果。



图五　地表现存“西庑”遗迹




图六　试掘性钻探现场整体照（镜向西北）

据**明正德颍州志**记载：“城隍庙在北城内西南隅，洪武初建，面南。按旧志云，庙在南城，封灵佑侯，有诰命”。“**正殿**在庙基正中，**后殿**在正殿后，**拜堂**(拜殿)在正殿南，**门廊**在拜堂之南，**两庑**在正殿前左右，致恭所在门廊右东面，门楼在门廊东面东”。根据上述内容可知，颍州府城隍庙主要包括以下几个结构的组成部分，即正殿、后殿（又称寝殿）、拜堂（又称拜殿）、门廊、两庑、致恭所和门楼。

受制于现场条件，出于对相关遗迹的保护，我们对东庑的试掘是分段式的。东庑发现的迹象为墙基，其上部被后期多重建筑叠压或打破，破坏较为严重（图七）。墙基基础0.5米，由青灰色小砖砌筑（图八）。庑东西宽约3.74米、最南端拐角已发现（图九），但北部边界未找到（需要下一步的发掘工作方能准确揭示）。西庑的南界也被发现，与东庑南端对称布局（图十）。



图七　东庑墙基被晚期建筑叠压或打破情况（镜向西）

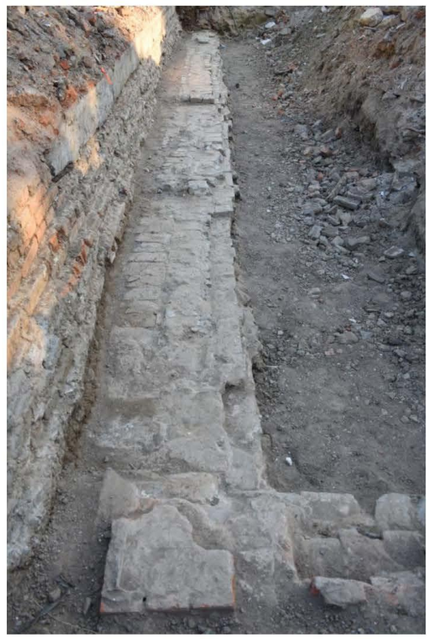

图八　东庑墙基揭示情况（镜向南）



图九　东庑墙基的南端拐角（镜向东）



图十　西庑墙基南端（镜向北）

在正殿的正南方，北距两庑约 1.5 米处发现一处长方向建筑基址。试掘揭示出该建筑基址的北墙基一大部分、东墙基全部和南墙基一小部，根据揭示的墙基并结合其与两庑、正殿的相对位置关系大体可将该建筑的平面布局复原出来。再结合地方志的描述可知，该建筑基址应为“拜堂”，也称“拜殿”（图十一、十二、十三）。

拜殿往南地表可见的区域内有现代建筑基址的混凝土结构的地基和地面，试掘难度较大，受制于经费及时间问题，我们没有对其进行试掘，但根据拜殿位置的发现，文献中所载的“门廊”及两侧的“致恭所”和“门楼”应该也存在基址遗存。如若今后能够对城隍庙的相关设施进行复建，当需开展必要的发掘工作才能准确揭示。



图十一　拜殿与东庑相对位置示意图（镜向西）



图十二　拜殿东墙基（镜向西）



图十三　拜殿北墙基（镜向西）



图十四　拜殿南墙基（镜向西）

2010年，在正殿与拜殿之间的区域出土过1件碑刻，即：嘉靖七年**《增修颍州城隍庙碑记》**，具体内容为：

赐进士承德郎刑部山东清吏司主事郡人张鹤腾撰

承德郎刑部山西清吏司主事郡人徐治民篆

赐进士奉政大夫礼部精膳清吏司郎中前翰林院□吉士郡人宁中立书

吾颍城隍庙，建城西北隅，虽代有沿饬，而规制间有可议者：十二司列两廊山，射殿东西楹疑於狭；寝殿、拜殿仅丈馀，疑於迫；又东祀碧霞元君，西祀广生，异灵共室，胡以别明奥，定分祫，疑於杂；而亵襲舛世、遐龄繁祝，乱莫为改。正分府捕厅郭公务义敬神，毅然欲变置之。捐金鬻后邻郑登仕宅基，横六丈、竖三丈。仪门东居民连科梦神语曰：尔宅已为神位，遂自愿求售。兄鸣与腾，備直易之，创为殿。移元君中楹，左仙宫、右广生，殿南为垣、为门，盖焕然增庙左胜概焉。寝殿东楹为神厨，西为神库，各實以釜、鬲器用，庶祀专神，妥犁然（？）而不至於渎。正殿、两廊、仪门一切葺新之；大门原卑隘，高敞之；朱碧黝垩，视曩倍丽；至於新寝殿，帷幕、帨、笥，咸备皆選。物上第则孝廉李君、经礼杨君，南所缮置者，虽时诎举赢（？），而颍士民老稚皆叠足摩肩，快心而扬气，乐观厥成焉。总计金三百有奇。郭公捐三之一，本州暨士民合力赡其二。工始於甲辰九月十九，至十二月十六日报竣。仪门周垣绘古善恶像，严劝戒也。即邻於浮图，因果说弗计□。夫善恶庆殃之感，捷而密，巧而中，若方圆底盖之因於型，黍稷瓜豆蹲鸱之奉於种，至完至肖也，虽理数生勉，自有损益，而牖聪夺鉴，转移默相之机，实权权與鬼神。故人与人交犹可矜耳目，以瞥淑离（？）之察。神人相与之际，则面若肝堂若奥瞳，旭（？）若易世，责之严，不少贷，偿之厚，不遗馀力，令人革然变，□□然往也，神之功何其大哉。若夫修德以承祥，尽明以格幽，则在人心耳，不然徒洁粢盛荐馨□（香？），神其吐之，岂有私庇□后也。兄鹤鸣与鹤腾首其事，徐司寇伯民宁宗伯中立共成之，募掾属之善人褚梦龙，施訾姓氏，详勒石后，至於拓两廊移寝殿，姑俟异日耳，故并记云。

奉政大夫直隶凤阳府同知署州事冯翊马协

承德郎直隶凤阳府通判卫源郭蒙吉

奉训大夫颍州知州温陵林学闵 同知蔡敬中 判官李教先 吏目卜寿祺 卫经历蔡经隽


儒学学正王会图训导李绍唐闻懋功陈翰卿

万（？）□□□□□次乙巳孟□月吉旦立石

此碑文对于进一步了解城隍庙结构和布局具有重要指示意义。碑文中“寝殿、拜殿仅丈馀”的记载，与我们清理后发现的拜殿尺寸基本吻合。

在正殿门前现存有石狮1尊（图十五），形象生动，对于复原其时庙内石像生提供了重要线索。

在东庑墙基内发现有多处采用前代构件维修重筑的情况，如采用石柱础、旧砖块等砌筑墙基（图十六），体现出城隍庙遗址多个时期不断改造的连续性。

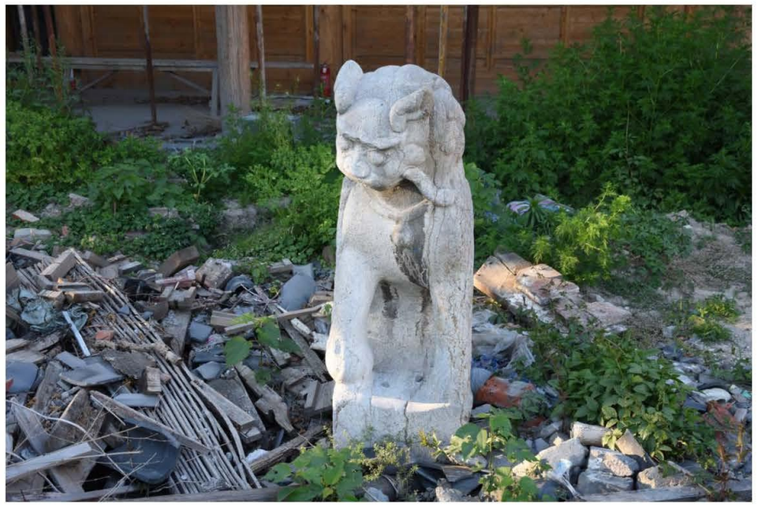

图十五　正殿门前的石狮（镜向北）




图十六　早期石柱础被晚期重复利用的情况

在试掘性勘探过程中，我们在地层堆积中采集到大量遗物，主要以瓷器为主，另有少量陶器和大量砖、瓦等建筑构件。瓷器以青花瓷居多，器型主要有碗、盏、碟、杯等，部分器物底部有款；另有少量白瓷和青瓷器，器型有盆、碗和罐等（图十七、十八、十九、二十）。



图十七　出土青花瓷器（部分）

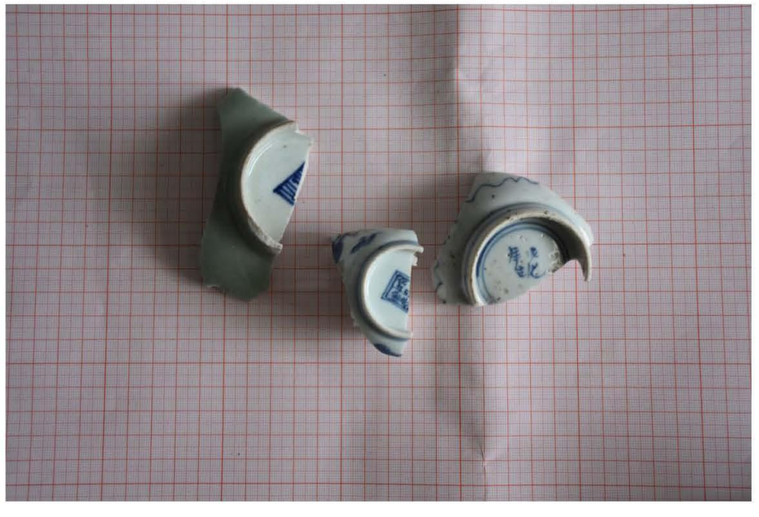

图十八　出土部分带款瓷器



图十九　出土青花瓷盏和瓷碟



图二十　出土白瓷、青瓷和釉陶器

据**嘉靖颍州志载：**“在颍州北城之西南隅，有堂，有退室，有东西廊房，有重门大街之口有起敬坊。神有灵则当书，人有功则当记，此天下之通典，而今昔不易之定论也。神有益于人，人之祟祀乎神，故往往见诸史传。况城隍尤切于民生，保障阴司人之善恶与人道幽明相为表里，岂不可以不祀乎。颍州城隍最有灵验，保障一郡百姓之安危。”“颍为宋元相据之衡，我太祖高皇帝龙飞淮甸，颍为龙岫之邦，城隍默佑，羽运显著灵绩，故神器有归，国祚一统，勒敕号命褒封监察司民灵佑侯，则神之威德丕著，当朝尤盛”。采集到的丰富遗物很好的证明了这一点。

根据本次试掘性勘探发现的遗迹现象，结合文献记载，我们认为颍州府城隍庙（遗址）作为一个整体古建筑群，包括了正殿、后殿（又称寝殿）、拜堂（又称拜殿）、门廊、两庑、致恭所和门楼这七个主要组成部分（图二十一）。虽然还有门廊、致恭所和门楼这三处受制于现场条件未能予以揭示，但就目前的情况来看，其存在的可能性是很大的（**见附件 2：颍州府城隍庙勘探遗迹平面图**）。



图二十一　颍州府城隍庙复原假想图

（二）城隍庙附属地块的考古钻探

城隍庙附属地块的考古钻探工作，考古发现的主要遗迹是墓葬27座、灰坑3处（**见附件3：城隍庙附属地块考古钻探遗迹平面图；附件4：城隍庙附属地块考古钻探遗迹登记表；附件5：颍州府城隍庙及其附属地块考古钻探工作照**）。

现将墓葬及灰坑具体情况列述如下：

1、墓葬

本次勘探共发现墓葬27座，编号为M1～M27。

M1：位于探区中部，平面呈东西向长方形，中心坐标 X=3646018.486米　Y=391411.963米，开口于①层下，距地表深0.3米，长约3.6米，宽约1.7米，深约1.7米，内含砖块，破坏严重。（初步推断为汉代）

M2：位于探区中部，平面呈南北向长方形，中心坐标X=3646020.472米　Y=391416.770米，开口于①层下，距地表深0.3米，长约4.0米，宽约1.5米，深约1.7米，内含砖块，破坏严重。（初步推断为汉代）

M3：位于探区中部，平面呈南北向长方形，中心坐标X=3646021.662米　Y=391420.079米，开口于①层下，距地表深0.3米，长约3.2米，宽约1.7米，深约1.7米,内含砖块，破坏严重。（初步推断为汉代）

M4：位于探区中部，平面呈南北向长方形，中心坐标X=3646026.461米　Y=391420.660米，开口于①层下，距地表深0.3米，长约4.3米，宽约1.8米，深约1.7米，内含砖块，破坏严重。（初步推断为楚汉时期）

M5：位于探区中部，平面呈南北向长方形，中心坐标X=3646033.928米　Y=391419.422米，开口于①层下，距地表深0.8米，长约1.8米，宽约1.1米，深约1.0米见砖。（初步推断为汉代）

M6：位于探区北部，平面呈南北向长方形，中心坐标X=3646027.331米　Y=391428.543米，开口于①层下，距地表深0.8米，长约3.4米，宽约1.1米，深约1.0米见砖。（初步推断为汉代）

M7：位于探区北部，平面呈南北向长方形，中心坐标X=3646022.105米　Y=391429.768米，开口于①层下，距地表深0.8米，长约2.1 米，宽约1.3米，深约1.5米，内含砖块。（初步推断为汉代）

M8：位于探区北部，平面呈南北向长方形，中心坐标X=3646013.558米　Y=391437.635米，开口于①层下，距地表深0.8米，长约1.8米，宽约1.3米，深约1.5米，内含砖块。（初步推断为汉代）

M9：位于探区中部，平面呈南北向长方形，中心坐标X=3646022.661米　Y=391434.482米，开口于①层下，距地表深0.8米，长约3.5米，宽约1.4米，深约1.0米见砖。（初步推断为汉代）

M10：位于探区中部，平面呈南北向长方形，中心坐标X=3646026.442米　Y=391434.697米，开口于①层下，距地表深0.8米，长约2.7米，宽约1.8米，深约1.0米见砖。（初步推断为汉代）

M11：位于探区中部，平面呈南北向长方形，中心坐标X=3646024.828米　Y=391440.044米，开口于①层下，距地表深0.8米，长约3.4米，宽约1.6米，深约1.0米见砖。（初步推断为汉代）

M12：位于探区中部，平面呈南北向长方形，中心坐标X=3646028.492米　Y=391439.251米，开口于①层下，距地表深0.8米，长约3.1米，宽约1.3米，深约1.0米见砖。（初步推断为汉代）

M13：位于探区中部，平面呈南北向长方形，中心坐标X=3646034.413米　Y=391436.291米，开口于①层下，距地表深0.8米，长约6.1米，宽约2.3米，深约1.1米见砖。（初步推断为汉代）

M14：位于探区中部，平面呈南北向长方形，中心坐标X=3646032.865米　Y=391440.808米，开口于①层下，距地表深0.8米，长约5.6米，宽约2.8米，深约1.0米见砖。（初步推断为汉代）

M15：位于探区中部，平面呈南北向长方形，中心坐标X=3646029.035米　Y=391444.422米，开口于①层下，距地表深0.6米，长约2.7米，宽约1.5米，深约1.0米，内含乱砖。（初步推断为汉代）

M16：位于探区中部，平面呈南北向长方形，中心坐标X=3646025.658米　Y=391444.694米，开口于①层下，距地表深0.3米，长约2.6米，宽约2.1米，深约0.8米，内含乱砖。（初步推断为汉代）

M17：位于探区中部，平面呈南北向长方形，中心坐标X=3646013.819米　Y=391457.595米，开口于①层下，距地表深0.3米，长约2.7米，宽约1.6米，深约1.0米见砖。（初步推断为汉代）

M18：位于探区东部，平面呈南北向长方形，中心坐标X=3646029.730米　Y=391463.008米，开口于地表，长约4.0米，宽约1.5米，深约0.4米，内含少量砖块，破坏严重。（初步推断为汉代）

M19：位于探区东部，平面呈南北向长方形，中心坐标X=3646026.909米　Y=391456.754米，开口于地表，长约3.2米，宽约1.3米，深约0.4米，内含砖粒，破坏严重。（初步推断为汉代）

M20：位于探区西部，平面呈南北向长方形，中心坐标X=3646047.091米　Y=391434.928米，开口于①层下，距地表深0.6米，长约8.0米，宽约3.1米，深约1.0米，内含砖块，破坏严重。（初步推断为汉代）

M21：位于探区西部，平面呈南北向长方形，中心坐标X=3646046.599米　Y=391442.011米，开口于①层下，距地表深0.4米，长约3.7米，宽约1.4米，深约1.0米见砖。（初步推断为汉代）

M22：位于探区西部，平面呈南北向长方形，中心坐标X=3646052.988米　Y=391438.593米，开口于①层下，距地表深0.2米，长约2.3米，宽约1.1米，深约0.8米，破坏严重。（初步推断为汉代）

M23：位于探区西部，平面呈南北向长方形，中心坐标

X=3646053.495 米　Y=391440.558 米，开口于①层下，距地表深 0.1 米，长约 2.3 米，宽约 1.1 米，深约 0.5 米，破坏严重。（初步推断为汉代）

M24：位于探区西部，平面呈南北向长方形，中心坐标 X=3646055.210 米　Y=391442.141 米，开口于①层下，距地表深 0.1 米，长约 2.8 米，宽约 1.3 米，深约 0.4 米，破坏严重。（初步推断为汉代）

M25：位于探区西部，平面呈南北向长方形，中心坐标 X=3646055.157 米　Y=391443.757 米，开口于①层下，距地表深 0.1 米，长约 3.0 米，宽约 1.2 米，深约 0.3 米，破坏严重。（初步推断为汉代）

M26：位于探区西部，平面呈南北向长方形，西边不封口，中心坐标 X=3646057.350 米　Y=391428.122 米，开口于①层下，距地表深 0.3 米，长约 4.1 米，宽约 2.0 米，深约 1.0 米，破坏严重。（初步推断为汉代）

M27：位于探区西北部，平面呈东西向长方形，中心坐标 X=3646081.119 米　Y=391421.661 米，开口于①层下，距地表深 0.1 米，长约 3.2 米，宽约 3.1 米，深约 0.4 米，破坏严重。（初步推断为汉代）

2、灰坑

本次钻探共发现灰坑 3 处，编号为 H1～H3。

H1：位于探区南部，平面呈东西向不规则形，中心坐标 X=36459 76.833 米　Y=391402.710 米 ，开口于①层下，距地表深 0.3 米，长 48.6 米，宽 25.7 米，深 2.3 米，内含植物根系、建筑垃圾。

H2：位于探区中部，平面呈南北向不规则形，中心坐标 X=36460 33.607 米　Y=391430.941 米，开口于①层下，距地表深 0.5 米，长 6.7 米，宽 6.5 米，深 1.2 米，内含黑灰。

H3：位于探区北部，平面呈东西向不规则形，中心坐标 X=36461 08.959 米　Y=391428.064 米，开口于①层下，距地表深 0.3 米，长 27.4 米，宽 7.8 米，深 1.2 米，内含建筑垃圾。

四　结语

现存的城隍庙正殿面阔五间、进深三间，厅堂式构造，单檐歇山式，前增筑“卷棚轩”五间，合计建筑面积 250 平方米。据载大殿属清代道光年间建筑，其中金柱础为明代遗物；门廊、寝殿均为清代光绪年间建筑留存，具有较高的文物价值。安徽著名古建专家方咸达认为：“阜阳城隍庙是我省现存极少的带斗拱小式厅堂建筑，是研究省内古建筑演变的‘活化石’，是很珍贵的实物史料。”结合本次钻探得出的资料，我们认为对颍州府城隍庙进行适度的复建是有积极意义的，将有力促进阜阳地区文化遗产的保护和利用工作。当然，在编制复建方案之前必须进行科学的考古发掘，以获取足够充分的发掘资料为基础。

而关于其附属地块已探明的墓葬和灰坑等遗迹，如若开展相关建设项目，必须履行相关报批手续，待考古发掘工作结束后方


可进行建设施工。

安徽省文物考古研究所

2020 年 7 月 29 日

附记：本次考古钻探工作得到了阜阳市文化和旅游局、阜阳市文物管理中心、阜阳市博物馆等单位的大力支持！先后参加钻探的工作人员有刘建生、董波、孙丽华、田玉龙、金华超、董宁波、高雪雪、魏汉等同志，在此一并致谢！

附件 1：

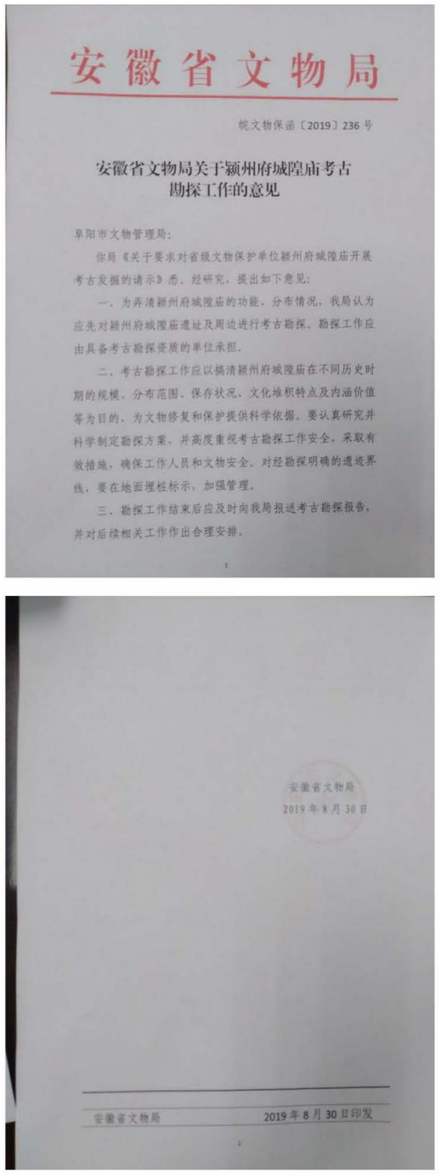

安徽省文物局

皖文物保函〔2019〕236 号

安徽省文物局关于颍州府城隍庙考古勘探工作的意见

阜阳市文物管理局：

你局《关于要求对省级文物保护单位颍州府城隍庙开展考古发掘的请示》悉。经研究，提出如下意见：

一、为弄清颍州府城隍庙的功能、分布情况，我局认为应先对颍州府城隍庙遗址及周边进行考古勘探。勘探工作应由具备考古勘探资质的单位承担。

二、考古勘探工作应以搞清颍州府城隍庙在不同历史时期的规模、分布范围、保存状况、文化堆积特点及内涵价值等为目的，为文物修复和保护提供科学依据。要认真研究并科学制定勘探方案，并高度重视考古勘探工作安全，采取有效措施，确保工作人员和文物安全。对经勘探明确的遗迹界线，要在地面埋桩标示，加强管理。

三、勘探工作结束后应及时向我局报送考古勘探报告，并对后续相关工作作出合理安排。

1


安徽省文物局

2019 年 8 月 30 日


安徽省文物局　　2019 年 8 月 30 日印发

2

附件 2：颍州府城隍庙勘探遗迹平面图

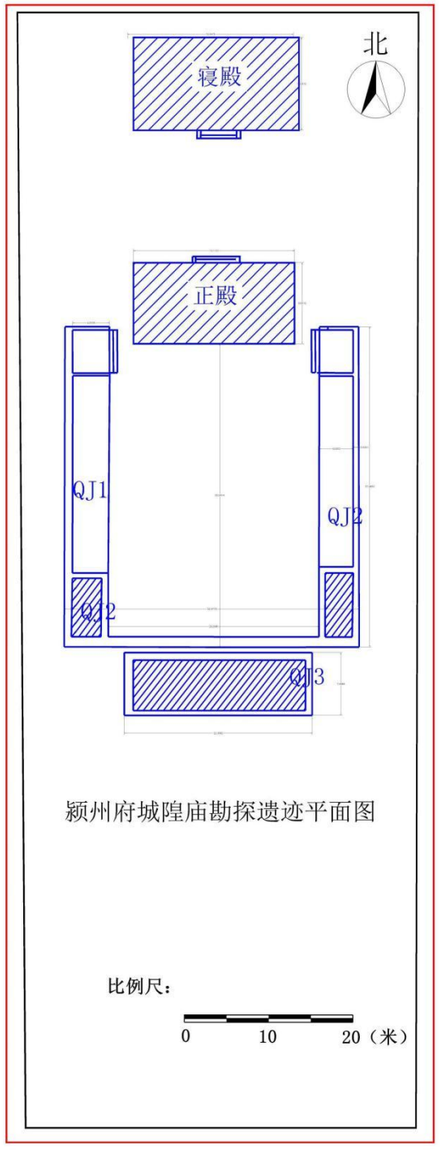

附件 3：城隍庙附属地块考古勘探遗迹平面图

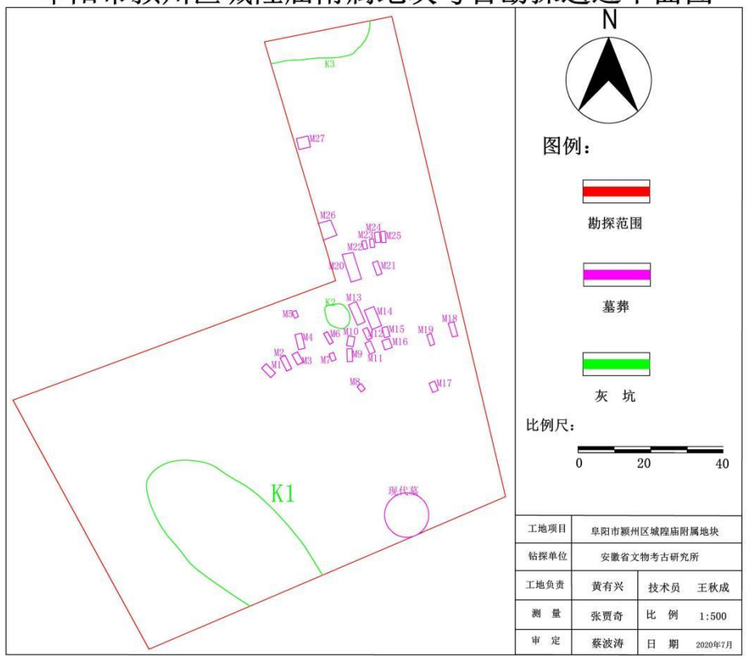

附件 4：城隍庙附属地块勘探遗迹登记表

单位： 米									
编号	名 称	形状	长	宽	深	开口层位	方向	包含物	备注
M1	墓葬	长方形	3.6	1.7	1.7	①	东西	砖块	
M2	墓葬	长方形	4.0	1.5	1.7	①	南北	砖块	
M3	墓葬	长方形	3.2	1.7	1.7	①	南北	砖块	
M4	墓葬	长方形	4.3	1.8	1.7	①	南北	砖块	
M5	墓葬	长方形	1.8	1.1	1.0	①	南北	砖	
M6	墓葬	长方形	3.4	1.1	1.0	①	南北	砖	
M7	墓葬	长方形	2.1	1.3	1.5	①	南北	砖块	
M8	墓葬	长方形	1.8	1.3	1.5	①	南北	砖块	
M9	墓葬	长方形	3.5	1.4	1.0	①	南北	见砖	
M10	墓葬	长方形	2.7	1.8	1.0	①	南北	砖	
M11	墓葬	长方形	3.4	1.6	1.0	①	南北	砖	
M12	墓葬	长方形	3.1	1.3	1.0	①	南北	砖	
M13	墓葬	长方形	6.1	2.3	1.1	①	南北	砖	
M14	墓葬	长方形	5.6	2.8	1.0	①	南北	砖	
M15	墓葬	长方形	2.7	1.5	1.0	①	南北	乱砖	
M16	墓葬	长方形	2.6	2.1	0.8	①	南北	乱砖	
M17	墓葬	长方形	2.7	1.6	1.0	①	南北	砖	
M18	墓葬	长方形	4.0	1.5	0.4	①	南北	砖块	
M19	墓葬	长方形	3.2	1.3	0.4	①	南北	砖粒	
M20	墓葬	长方形	8.0	3.1	1.0	①	南北	砖块	
M21	墓葬	长方形	3.7	1.4	1.0	①	南北	砖	
M22	墓葬	长方形	2.3	1.1	0.8	①	南北		
M23	墓葬	长方形	2.3	1.1	0.5	①	南北		
M24	墓葬	长方形	2.8	1.3	0.4	①	南北		
M25	墓葬	长方形	3.0	1.2	0.3	①	南北		
M26	墓葬	长方形	4.1	2.0	1.0	①	南北		
M27	墓葬	长方形	3.2	3.1	0.4	①	东西		
H1	灰坑	不规则形	48.6	25.7	2.3	①	东西	植物根系、建筑垃圾	
H2	灰坑	不规则形	6.7	6.5	1.2	①	南北	黑灰	
H3	灰坑	不规则形	27.4	7.8	1.2	①	东西	建筑垃圾	

附件 5：城隍庙及其附属地块考古勘探工作照



清理工作照



清理东庑墙基工作照



清理工作照



现场探讨



RTK 测绘基点



现场测绘工作照



清理现场



钻探工作照